


Massstab 1:500

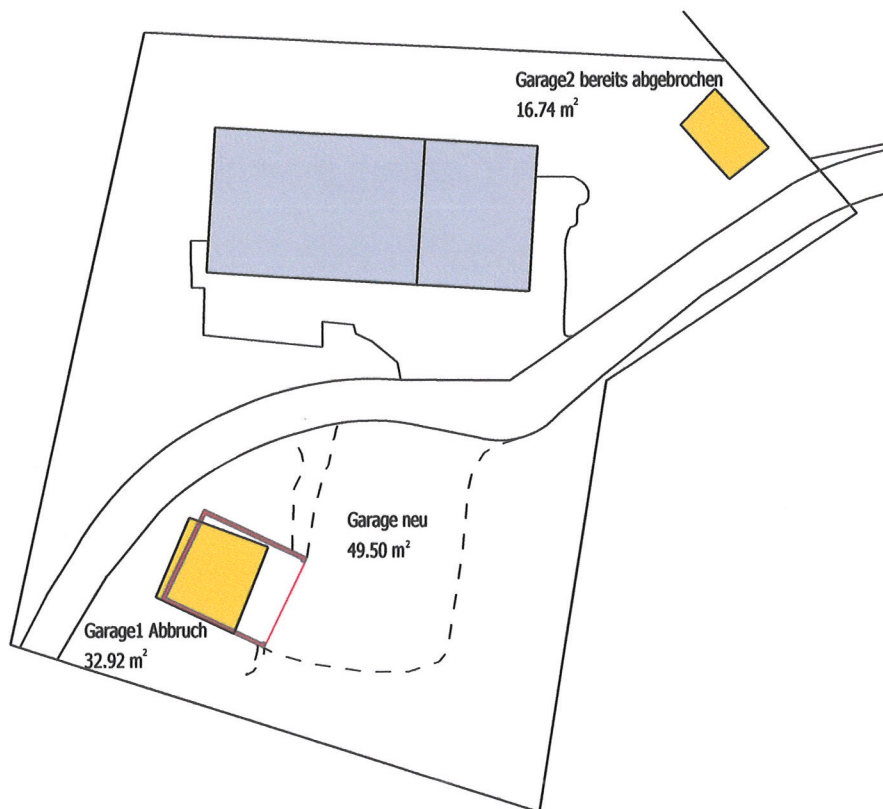

Ort: Ebnat-Kappel

Datum: 18.4.2020

Grundeigentümer / Bauherrschaft:

M. Meyer
RL

Projektleitung:

.....

GSprojekte
gs-projekte-ag.com

GS Projekte AG

Dorf 10b

CH-9127 St.Peterzell

T +41 (0)71 377 10 60

F +41 (0)71 377 13 83

info@gs-projekte-ag.com

Marina Meyer
Gübeli 899, 9642 Ebnat-Kappel

Ersatzbau Doppelgarage
Gübeli 899, 9642 Ebnat-Kappel, Parz. Nr.: 3367

Baueingabe Doppelgarage

Grundriss/Umgebung/Ansicht

Plan Nr.: 1781-001

Datum 17.04.2020

Grösse:

Gez.

Rev. Dat.

-

-

594 x 421

CW

-

-

-