

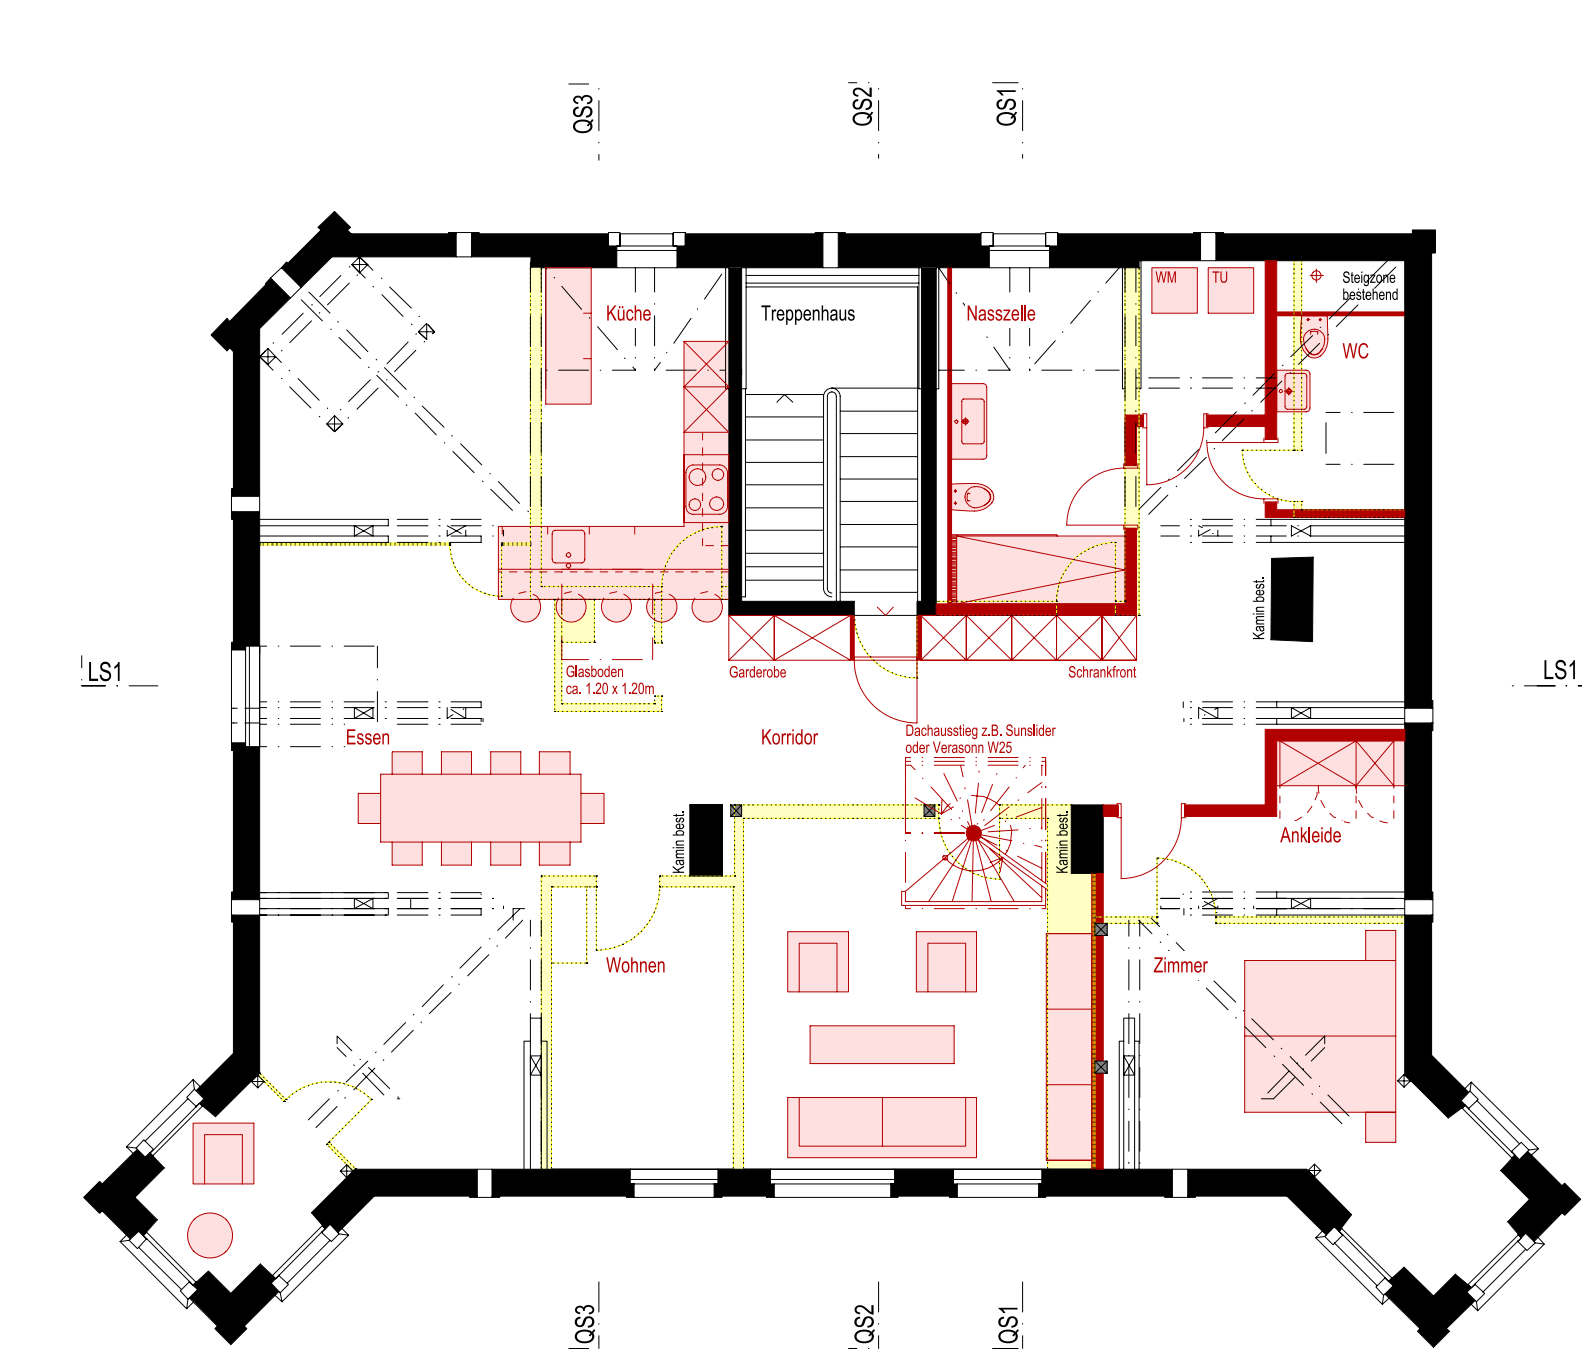
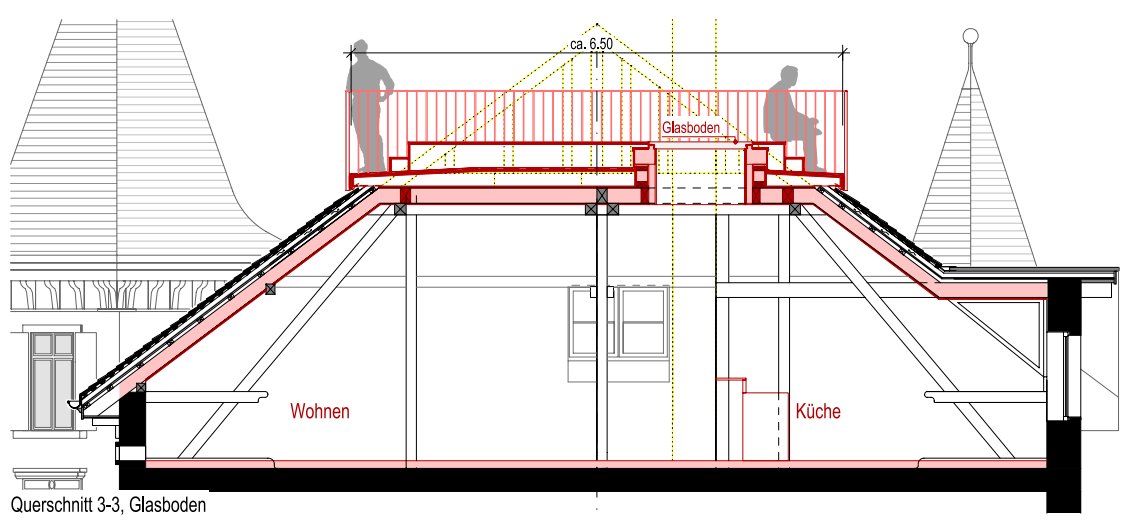
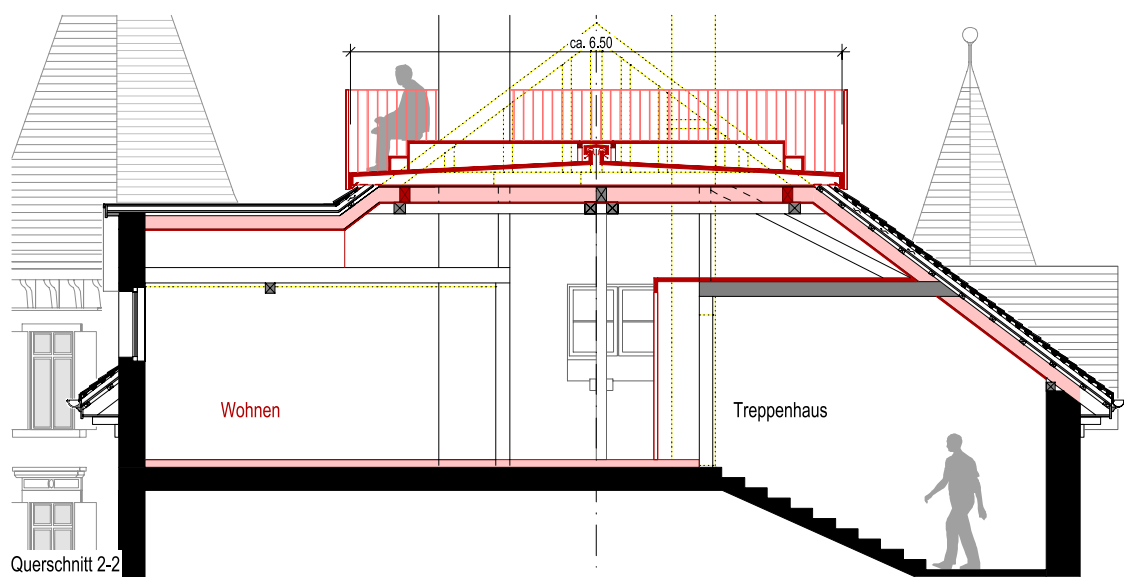
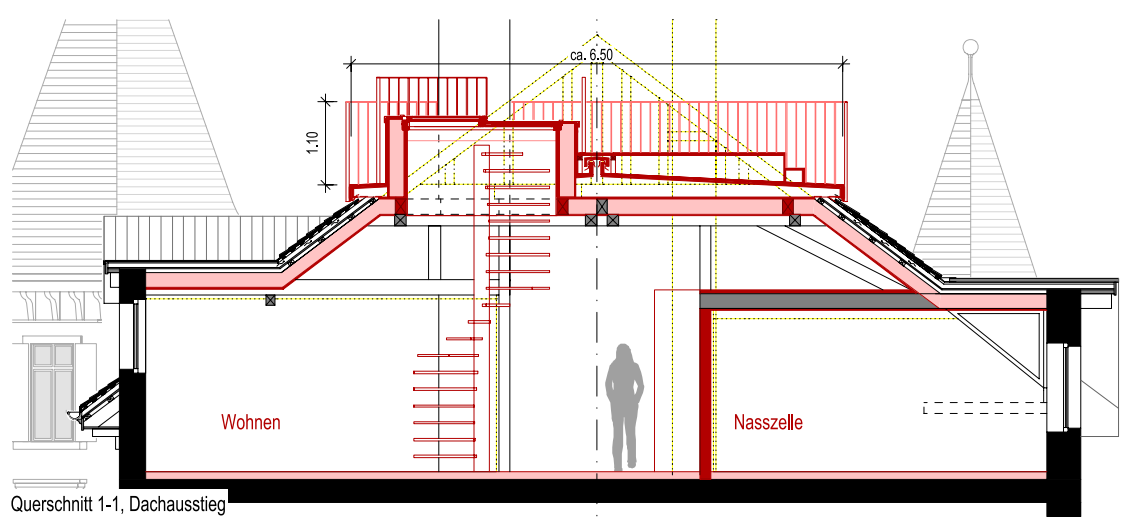


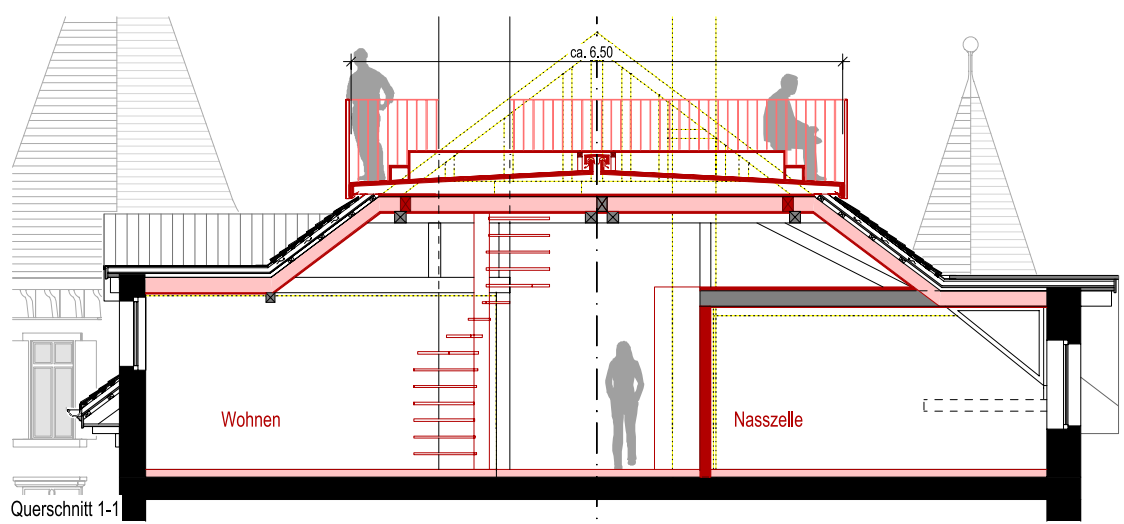


Dachgeschoss


Nach Rückbau der Wände können möglicherweise Stützen bestehend bleiben.
Abklärung tragendes Holzbauwerk mit Zimmermann läuft.

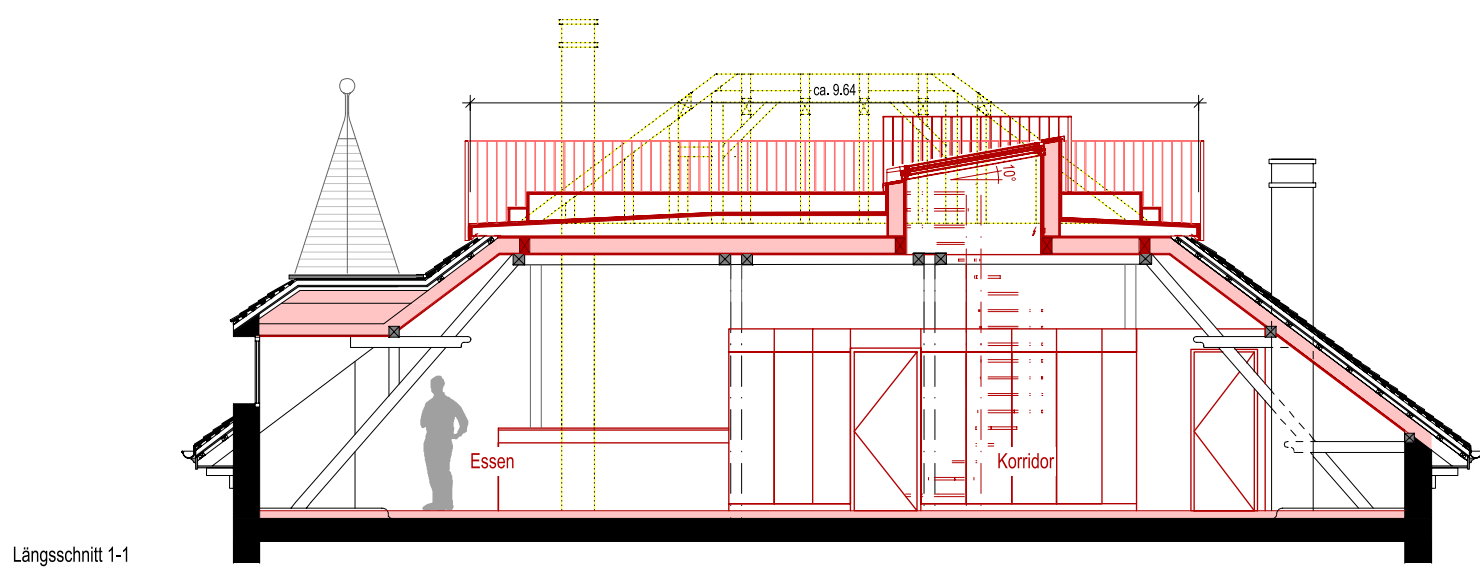

Längsschnitt 1-1

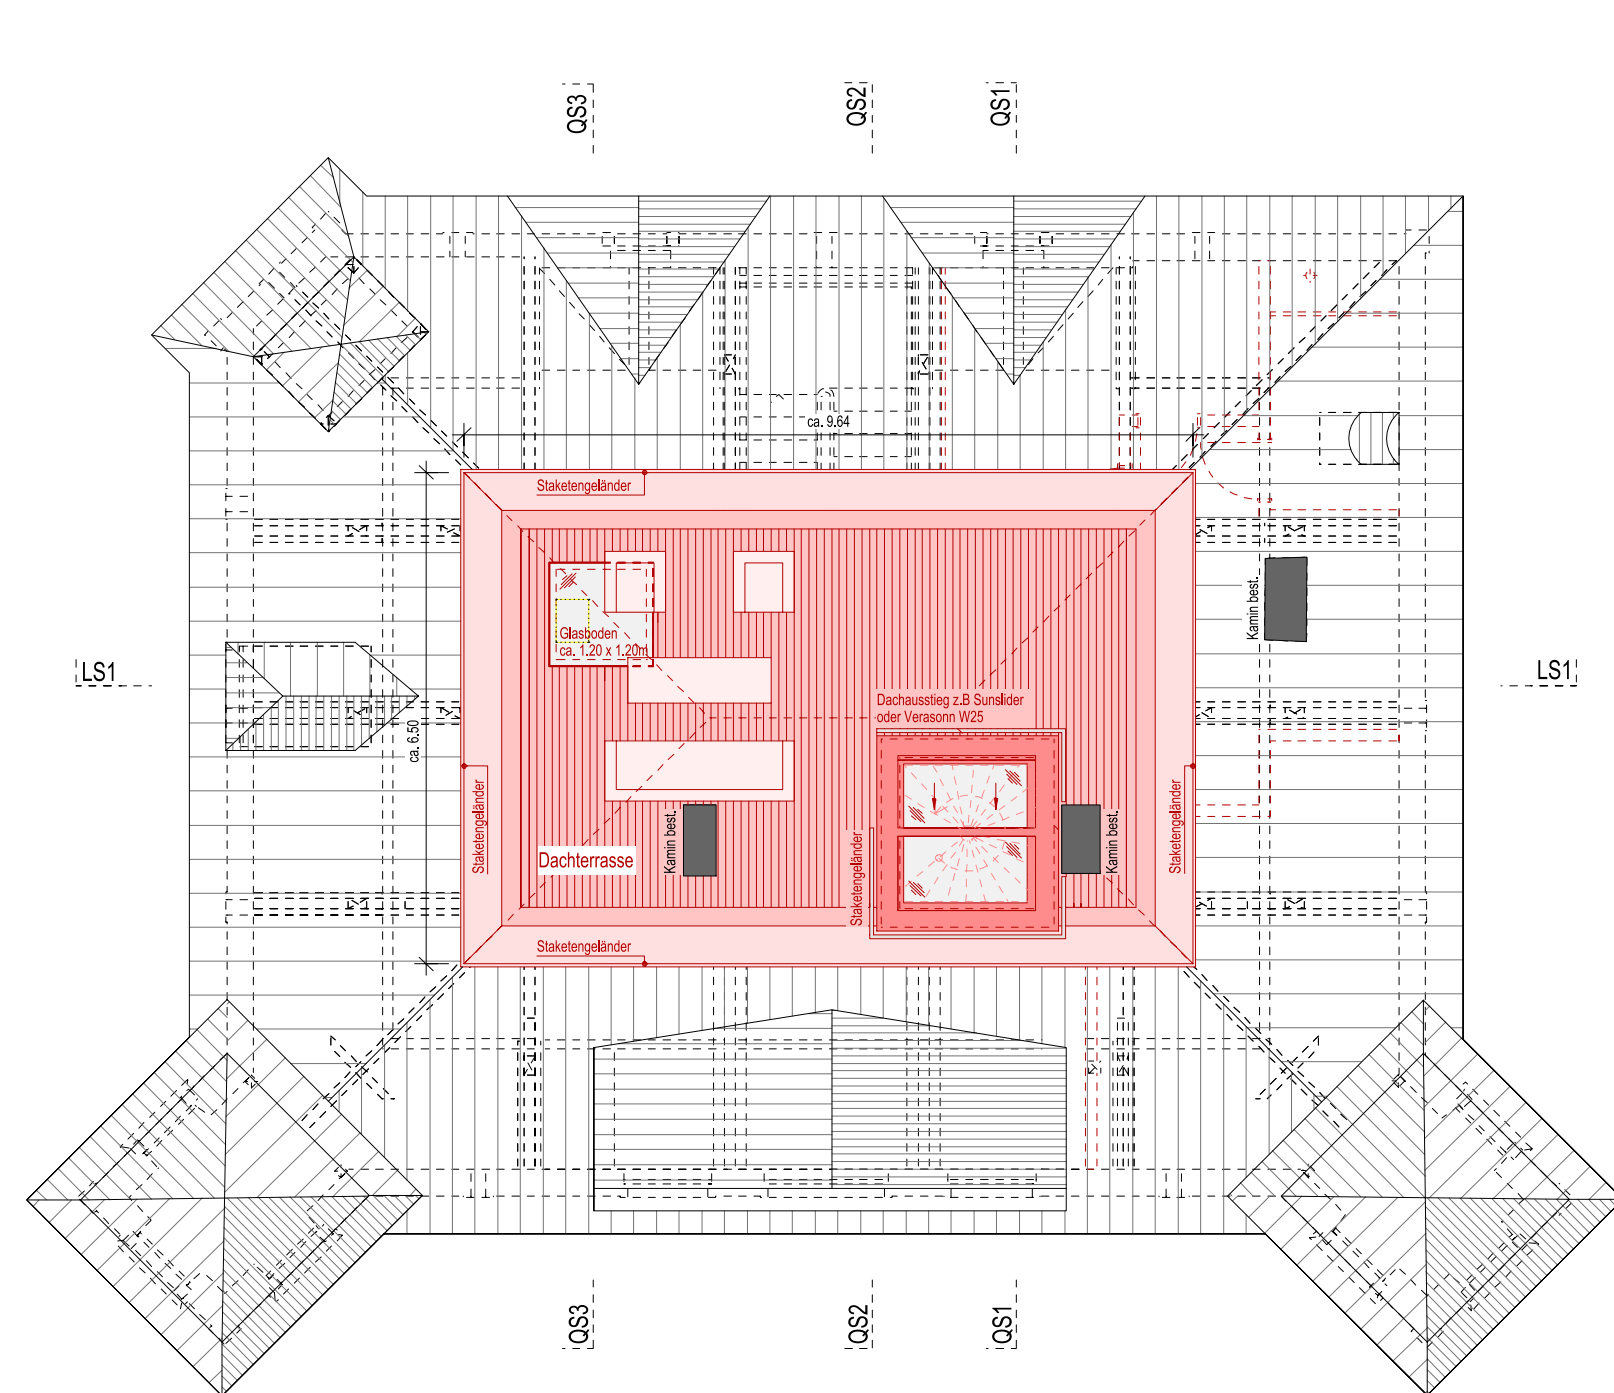

Dachterrasse

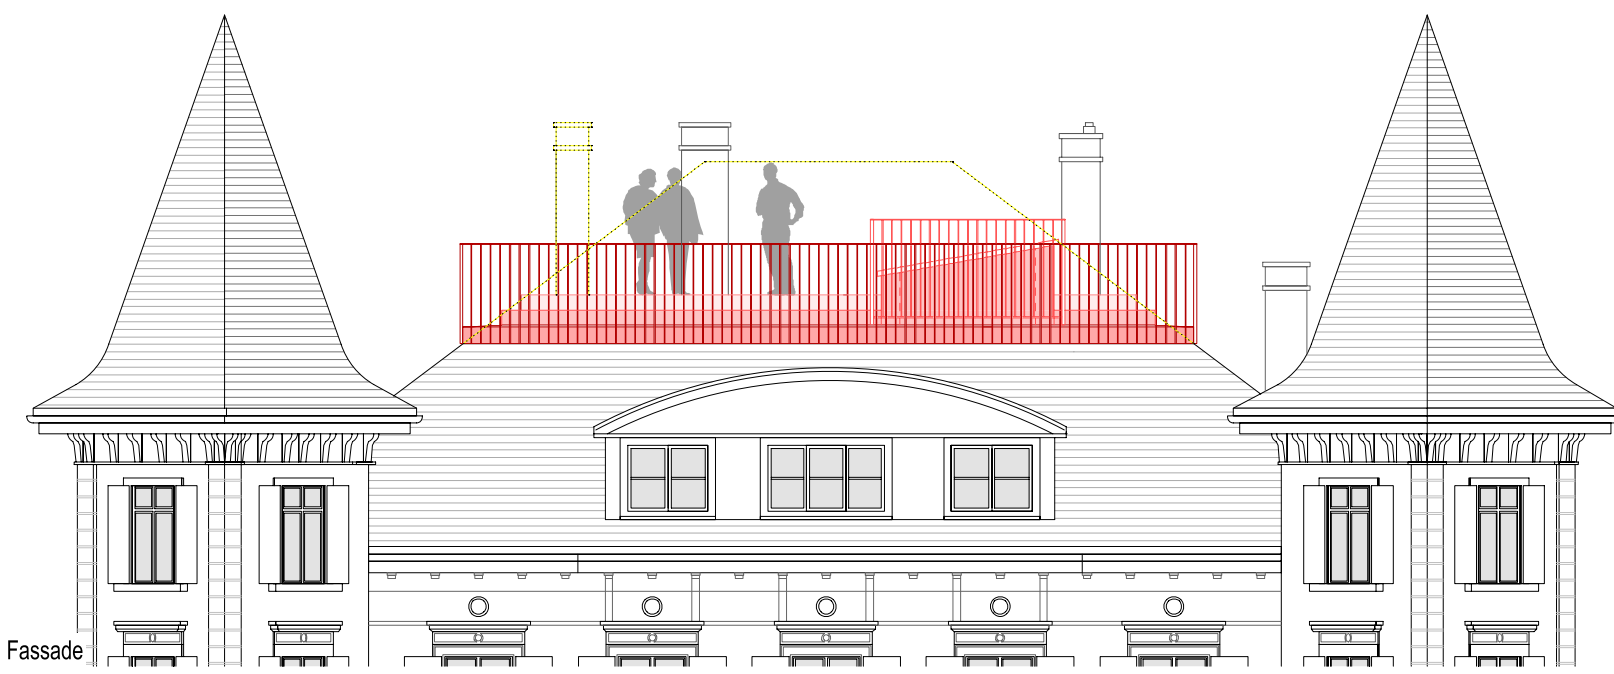

Fassade

bestehend
neu
Abbruch

Ebnat-Kappel, den

Bauherrschaft / Grundstückseigentümer

Planer

Behörden

09.04.2020

P. Buchs

Schällibaum
Ingenieure und Architekten

Wagner Villa, 9642 Ebnat-Kappel
Looser Thomas, Ebnaterstrasse 15, 9642 Ebnat-Kappel

Baueingabe
Ausbau Dachgeschoss Grundrisse, Schnitte, Fassade

1:100

PlanNr. 09239-155 Datum 09.04.2020 fln

Format 84/30

Plotdatum 09.04.2020

Ebnaterstrasse 143, 9630 Wattwil
Projektleitung: Philipp Buchs
p.buchs@schaellibaum.ch
Tel. +41 71 987 60 90
www.schaellibaum.ch