

Umbau BERGHÜSLI HÜSLIBERG

BAUOBJEKT:
Umbau Berghüsli, Parz.Kat.Nr. 366, Eigen, Assek. Nr. 1569, 9642 Ebnat-Kappel

BAUHERR:
Baukonsortium Berghüsli, Im Halbiacker 7, 8352 Elsau arch@eulach-bv.ch

BAUOBJEKT-NR.: 2176 PLAN-NR.: 50 PLANUNGSPHASE: BAUPROJEKT

DATUM: 23.11.2020 MASSTAB: 1:500/1:200 FORMAT: 42/30 ZEICHNER: ACCI REVISION:

KATASTER


OK. FERTIG BODEN ERDGESCHOSS NEU = ± 0.00 = 875.52 M.ü.M

- BESTEHEND
- ABBRUCH
- NEU


Elsau : 23. November 2020

Der Bauherr
Der Grundeigentümer:

Der Architekt :

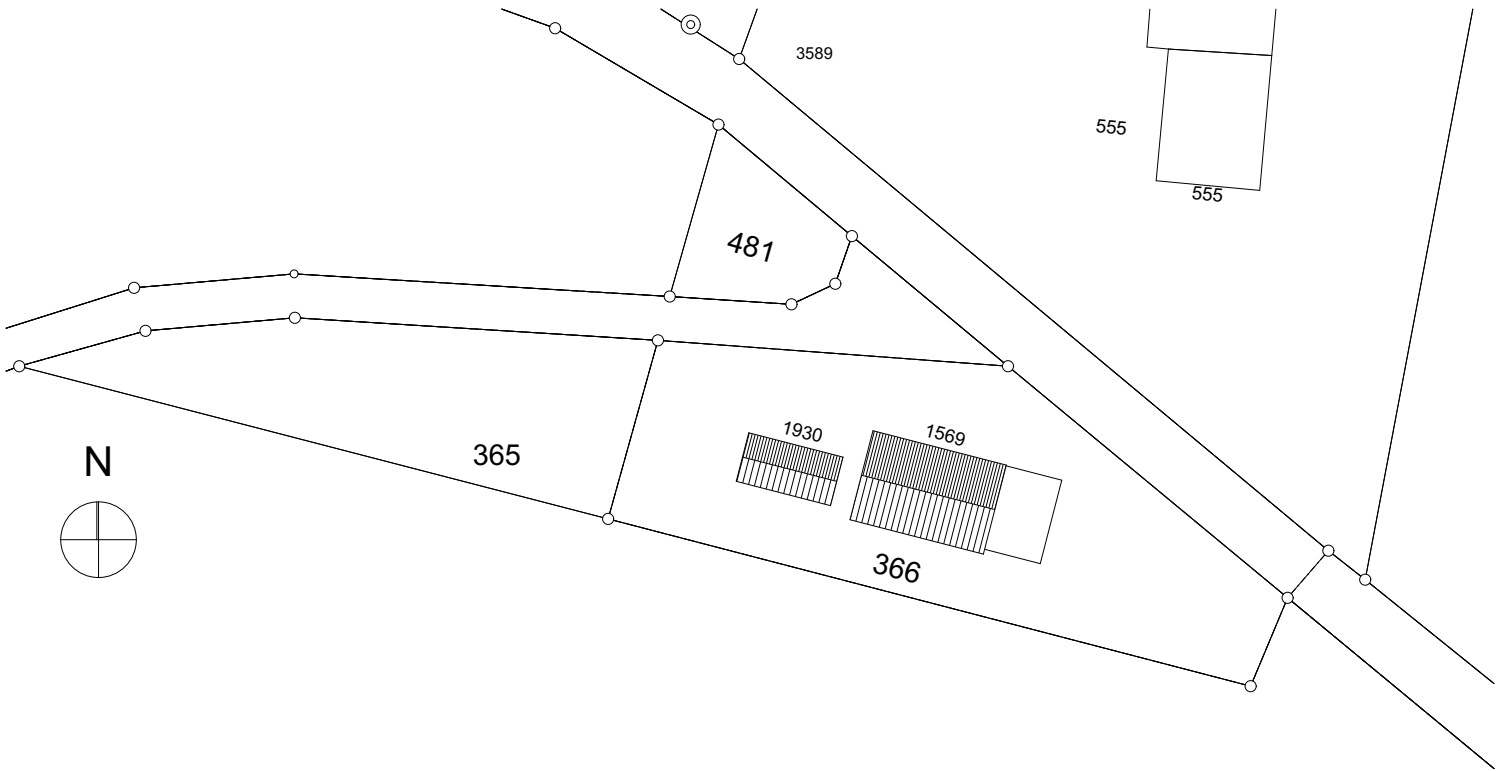

KATASTER BESTEHEND
MST 1:500

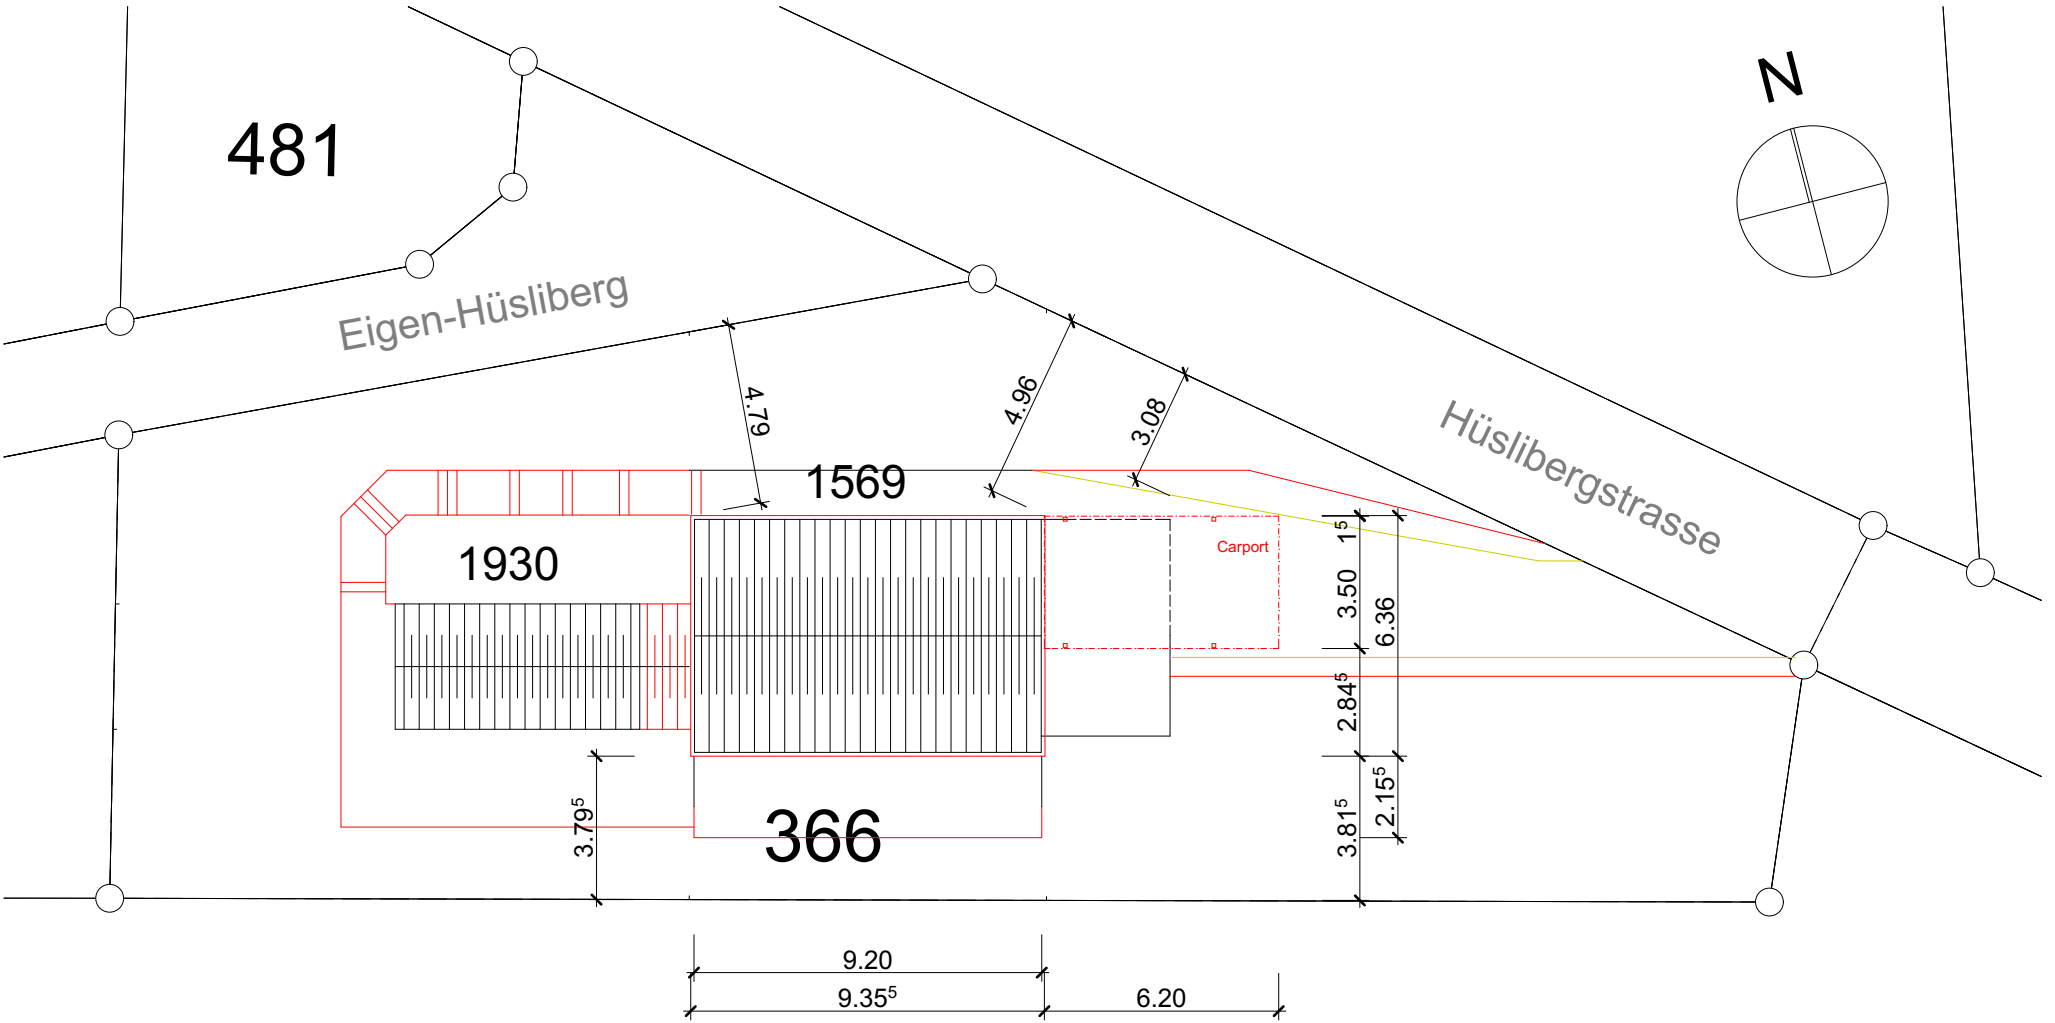

KATASTER NEU
MST 1:200

