


Bauherr: Mettler Tools GmbH Howartstrasse 4 9642 Ebnat-Kappel Anderegg-Kappler Hans und Theresia Wiesenweg 21 9642 Ebnat-Kappel	Telefon: 071 990 07 07 Mobile: 079 471 08 68 E-Mail: info@mettliertools.ch	PL.Nr. 1387.22 Mst. 1 : 100 Pl.Gr A2 (420 x 594) Dat. 09.12.2020 Rev. 11.12.2020 Rev. 17.02.2021
Projekt: Neubau "Mettler Tools" Neubau Lagergebäude mit Büro und Betriebsleiterwohnung auf Parz.-Nr. 3252, Wiesenweg 23, 9642 Ebnat-Kappel Terrainanpassung Parzelle 3252 und 3070	 Baubüro Schweizer GmbH Hanspeter Schweizer Rütlistrasse 19 9633 Hemberg Telefon 071 377 22 15 Fax 071 377 22 16 Mobile 079 611 81 54 Mail swiss75@bluewin.ch	

Der Bauherr: Mettler Tools GmbH

Der Planverfasser: Schweizer Hanspeter

Parzelle-Nr. 3070
 Anderegg-Kappler Hans Anderegg-Kappler Theresia

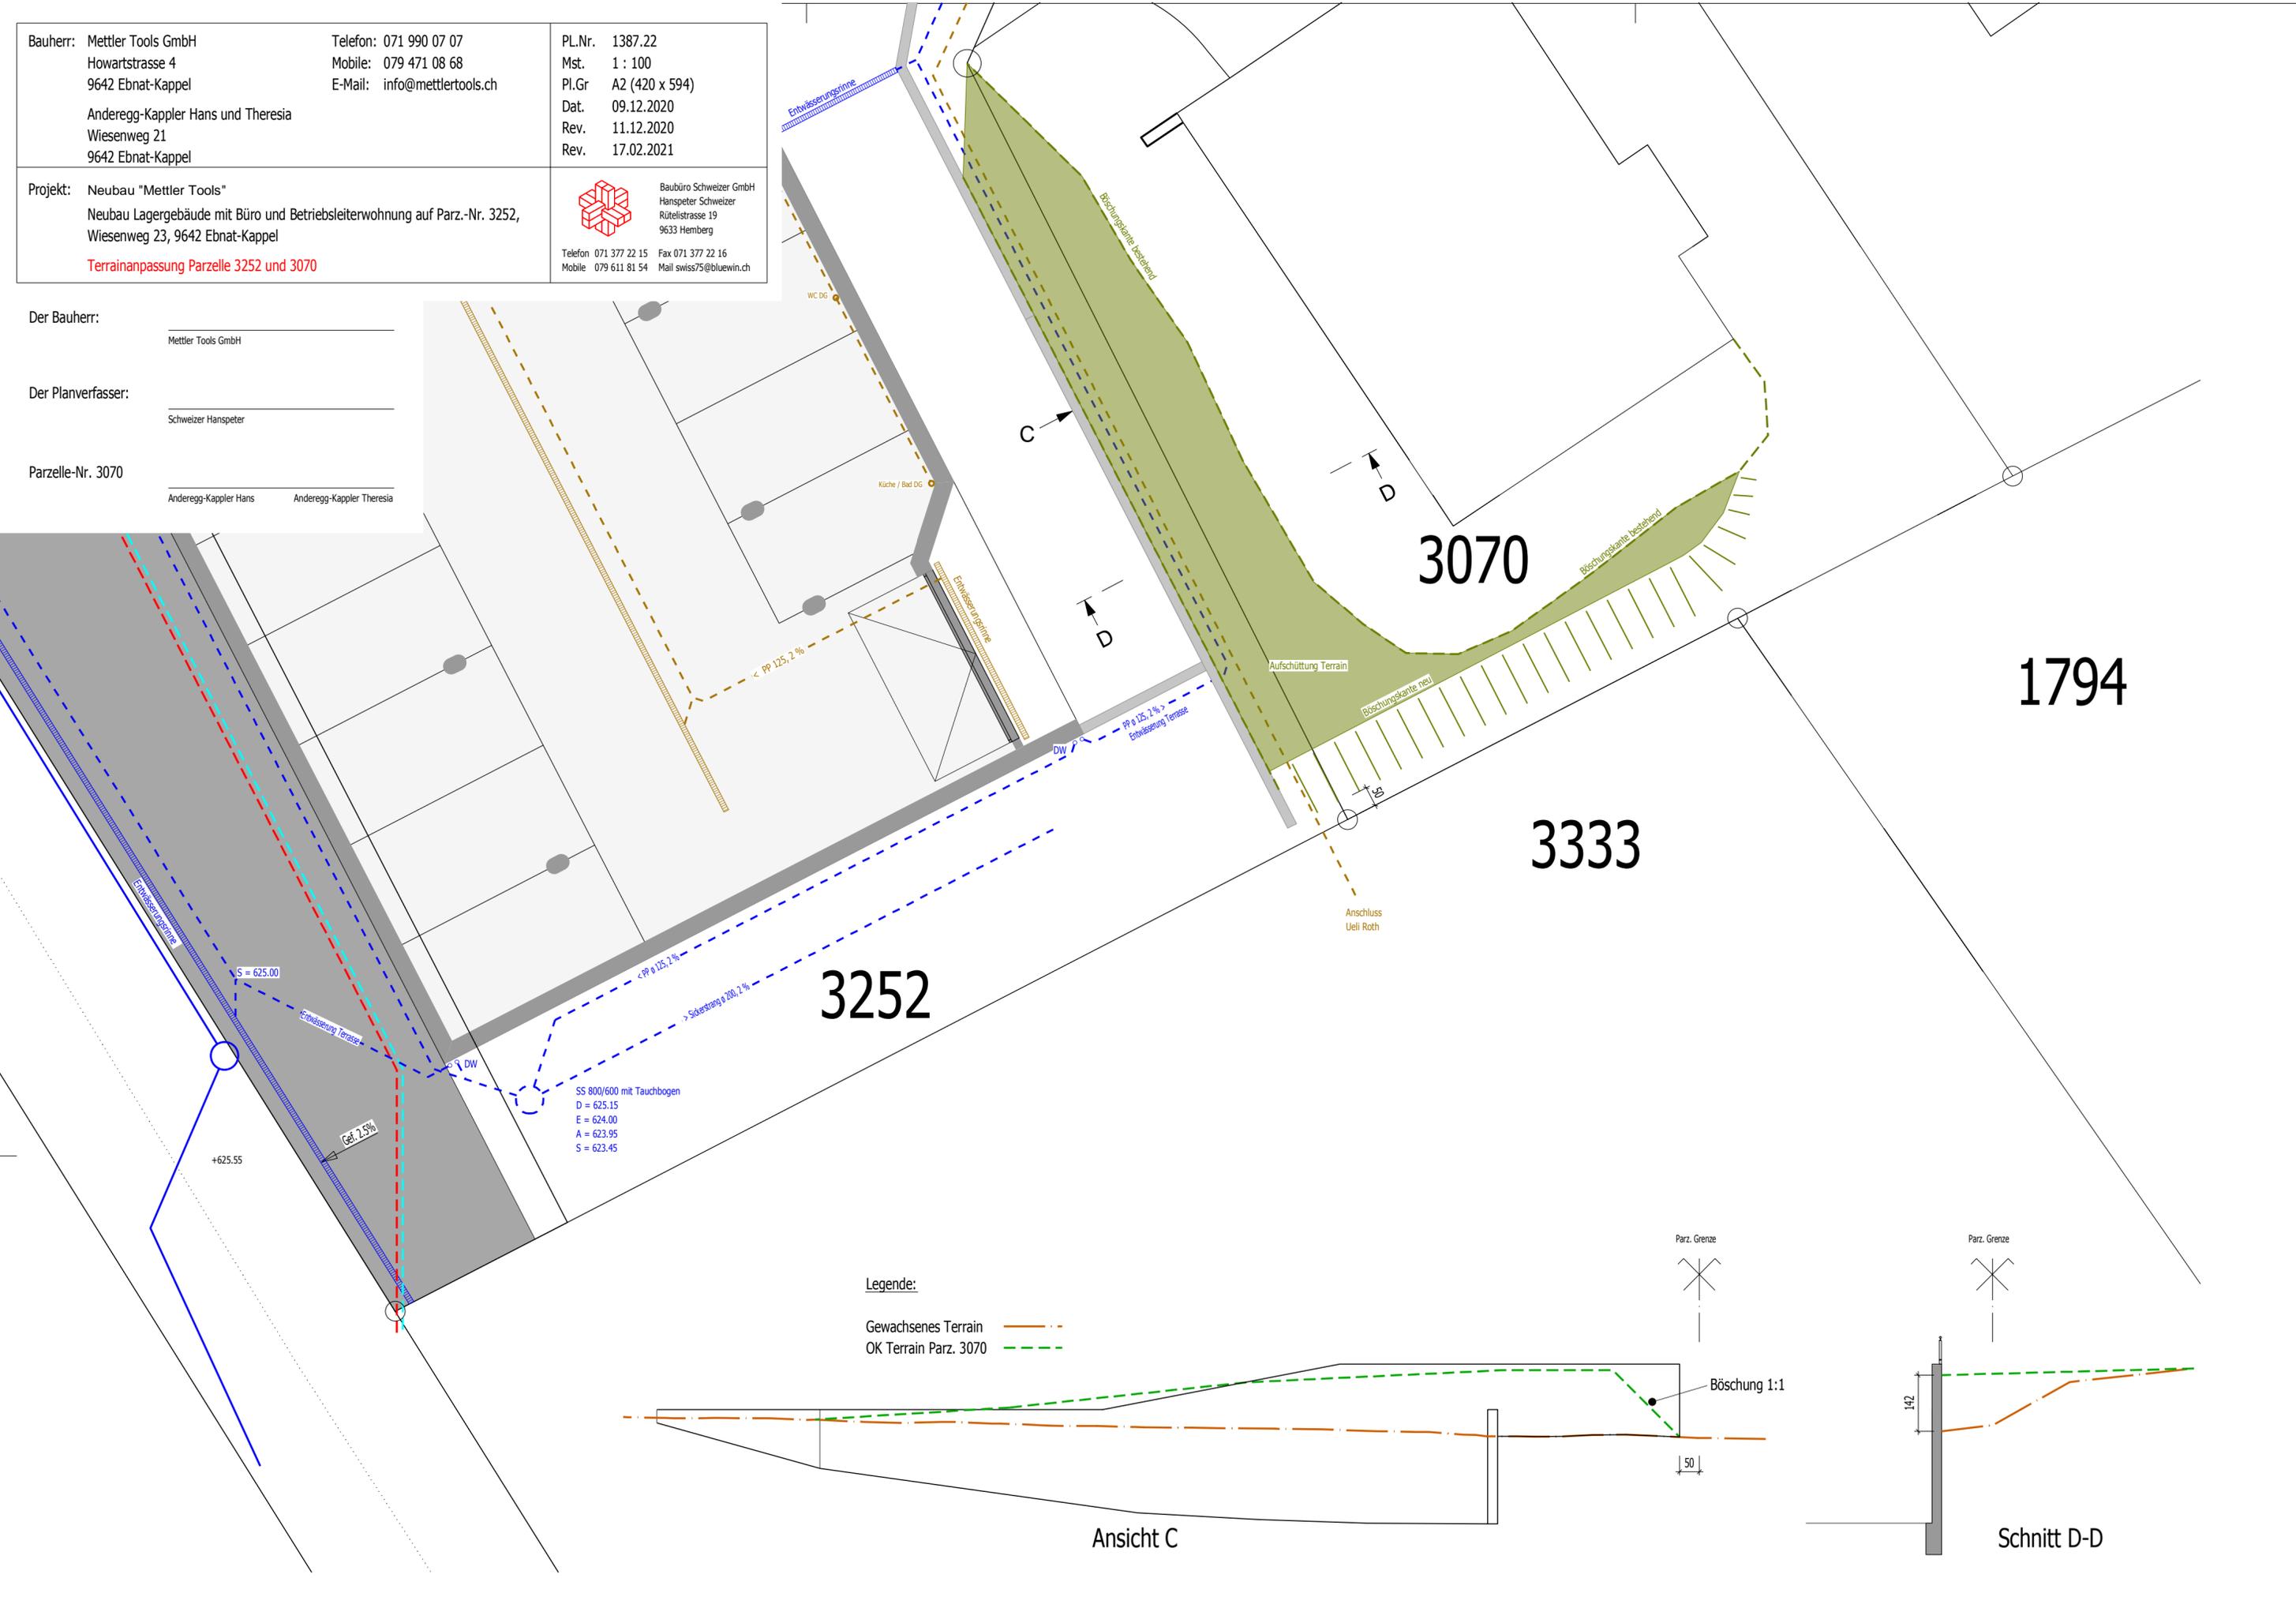

3252

3070

3333

1794

Legende:

- Gewachsenes Terrain ————
- OK Terrain Parz. 3070 - - - - -

Ansicht C

Schnitt D-D

Parz. Grenze

Parz. Grenze

Böschung 1:1

142

50

+625.55

S = 625.00

SS 800/600 mit Tauchbogen
 D = 625.15
 E = 624.00
 A = 623.95
 S = 623.45

Anschluss
 Ueli Roth

DW

Erdgeschoss

Küche / Bad DG

WC DG

C

D

D

D

Aufschüttung Terrain

Böschungskante neu

Böschungskante bestehend

Erwässerungsrinne

Böschungskante bestehend