
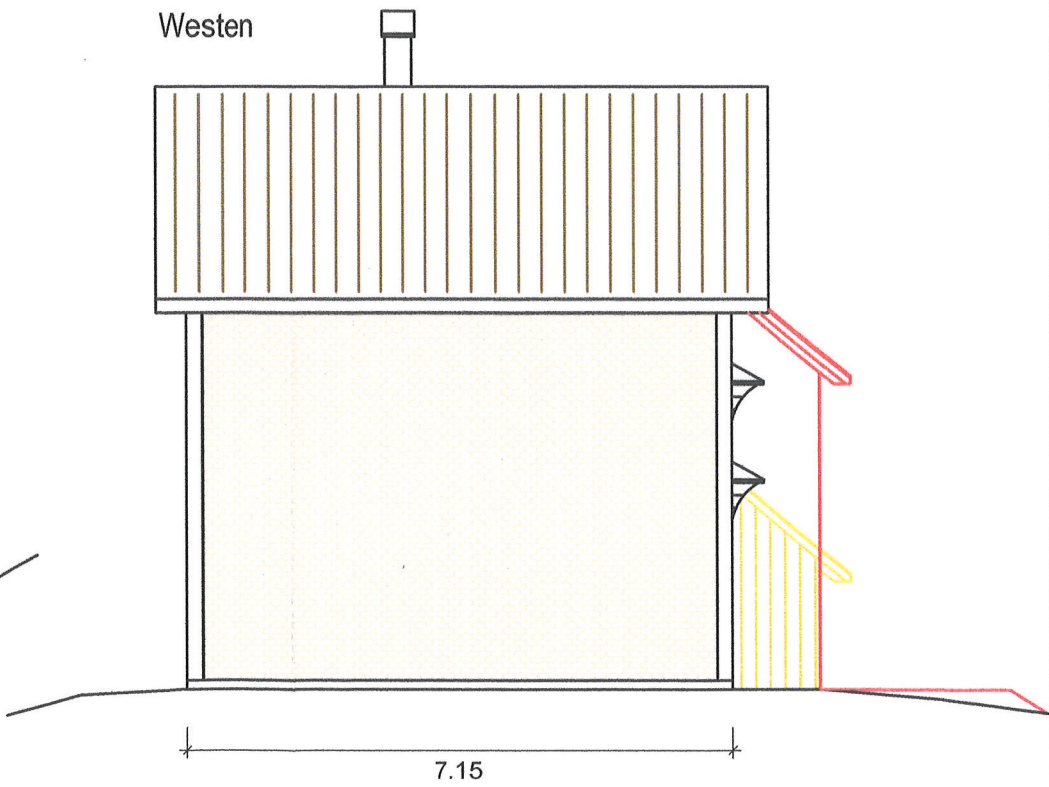
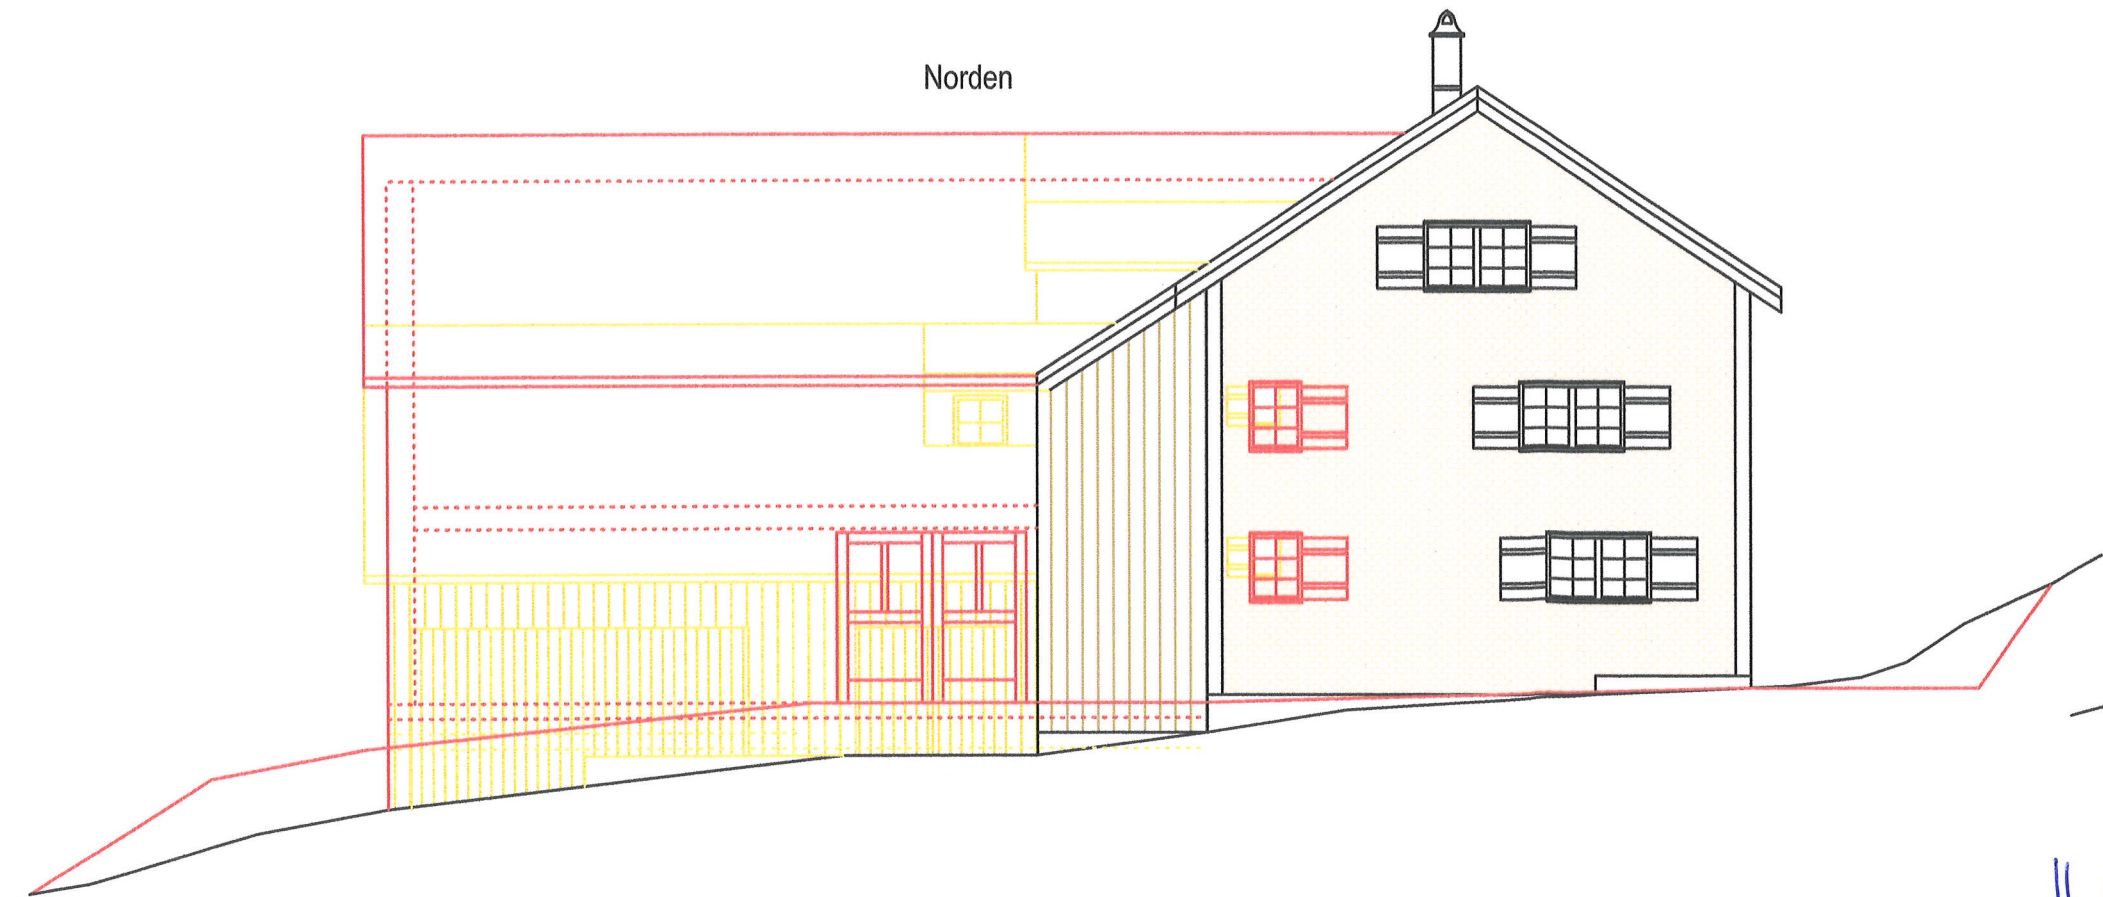
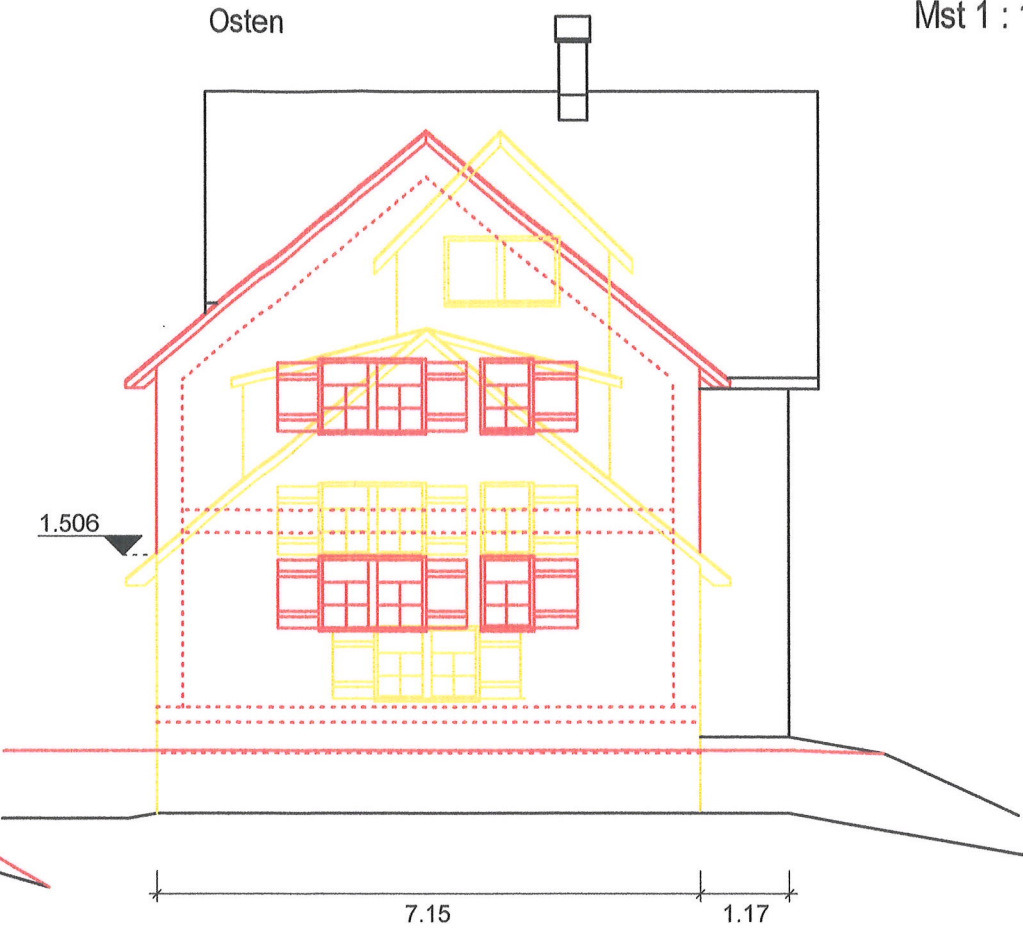


Energetische Sanierung Wohnhaus
Abbruch, Wiederaufbau Anbau
Liegenschaft 1448
Orlen 1141, 9642 Ebnat-Kappel

Mst 1 : 100

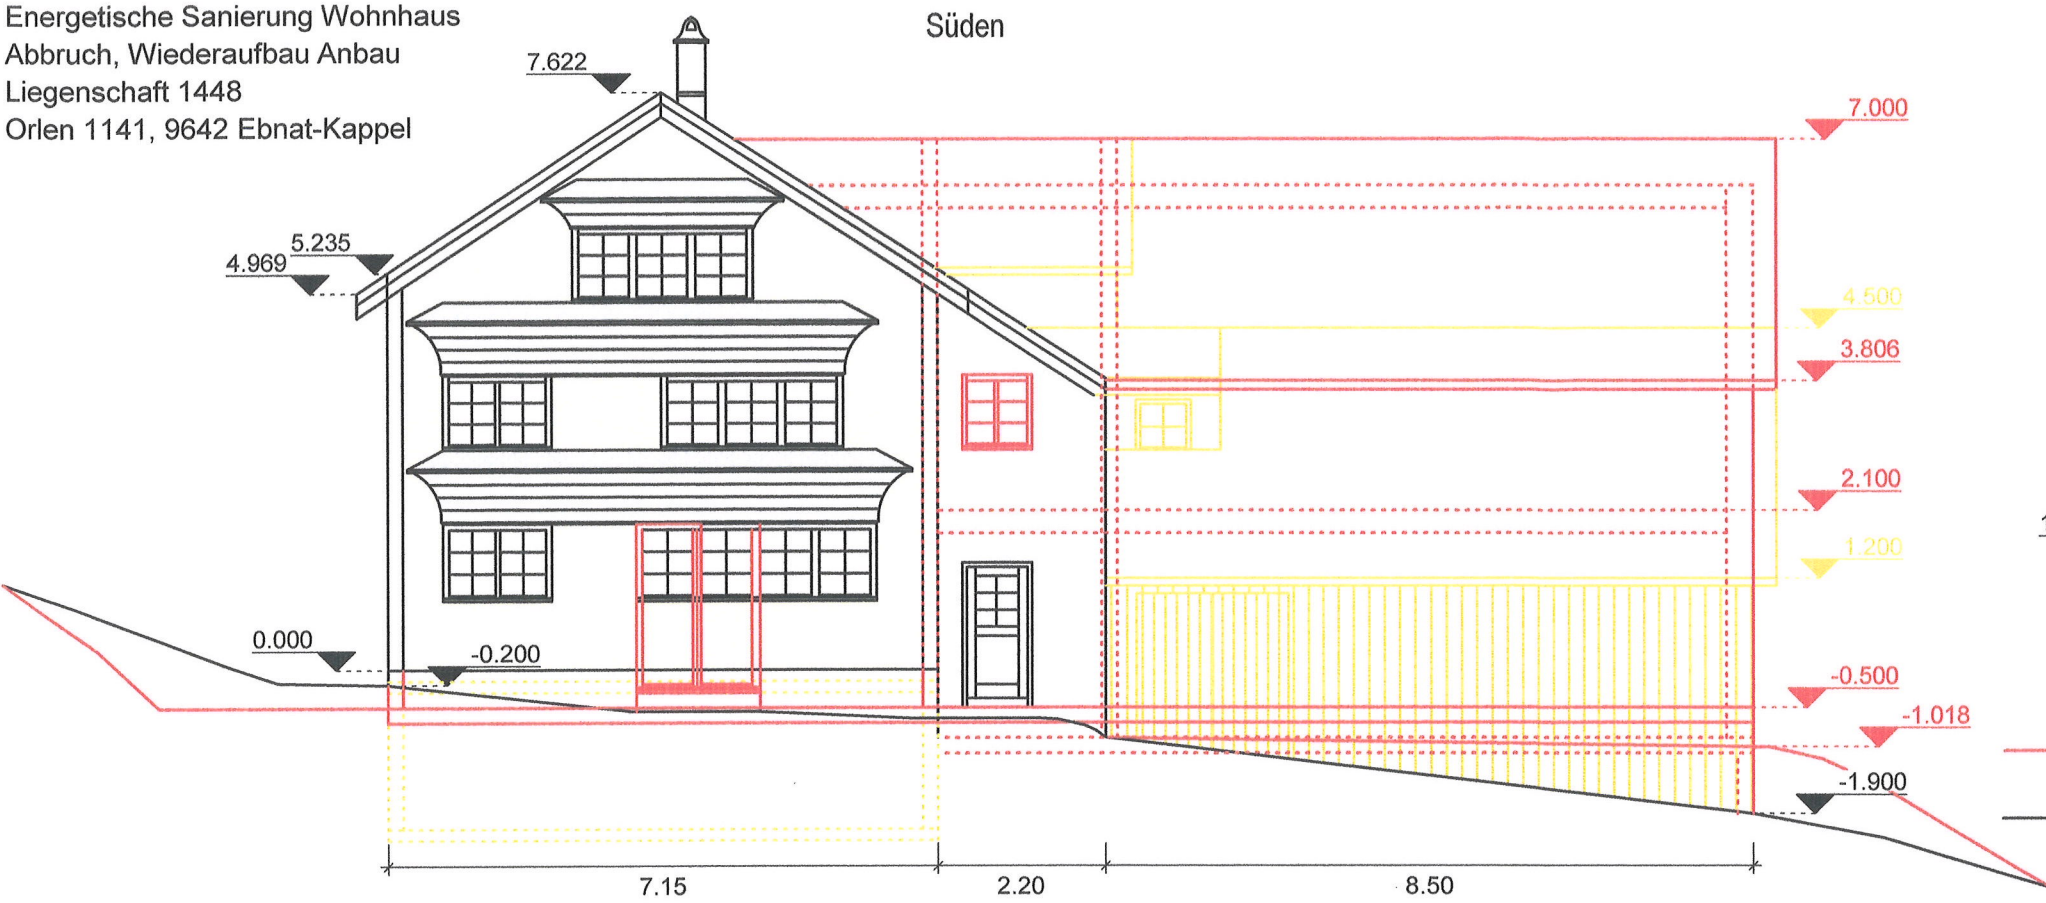

Projektverfasser: *H. Gish*

Bauherr: *H. Weber*