


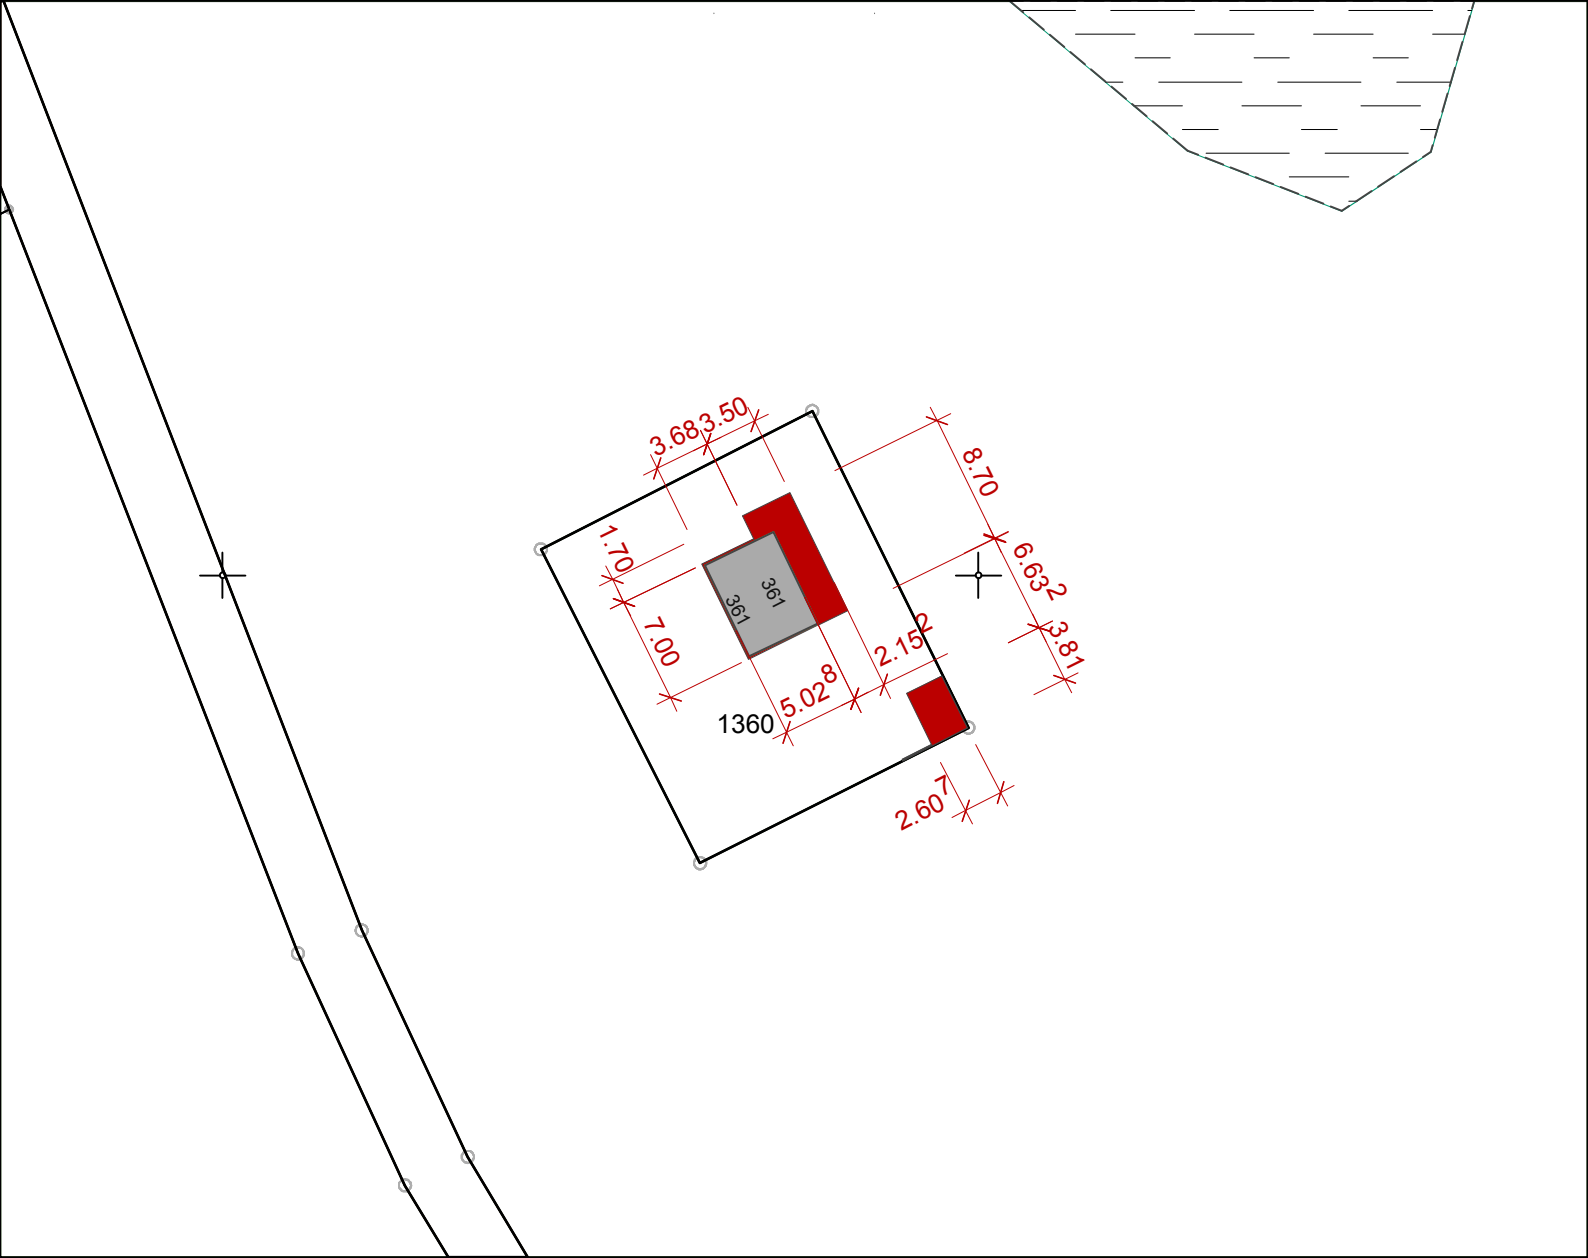

EBNAT-KAPPEL, DEN 11.06.2021

DER GRUNDEIGENTÜMER:

EBNAT-KAPPEL, DEN 11.06.2021

DER BAUHERR:

EBNAT-KAPPEL, DEN. 11.06.2021

DER ARCHITEKT:

Umbau / Erweiterung Ferienhaus Steintal 361, 9642 Ebnat-Kappe

KUNST
WERK
STATT
ARCHITEKTUR

Baueingabe:

Kataster

M 1:500

Bauherr: Bernadetta & Georg Werder-Suter, Bleikenstr. 1, 9630 Wattwil

Gundeigentümer: Bernadetta & Georg Werder-Suter, Bleikenstr. 1, 9630 Wattwil

Revision:

Massstab 1:100 Datum 12.04.2021 Format 750/594 Gez MR Plan-Nr.

KUNSTWERKSTATT Jörg Rüesch Architekt & Gestalter Ebnaterstr. 23 9642 Ebnat-Kappel
T.071 / 993 23 13 F.071 / 993 39 13