



Grundriss Mst. 1:500

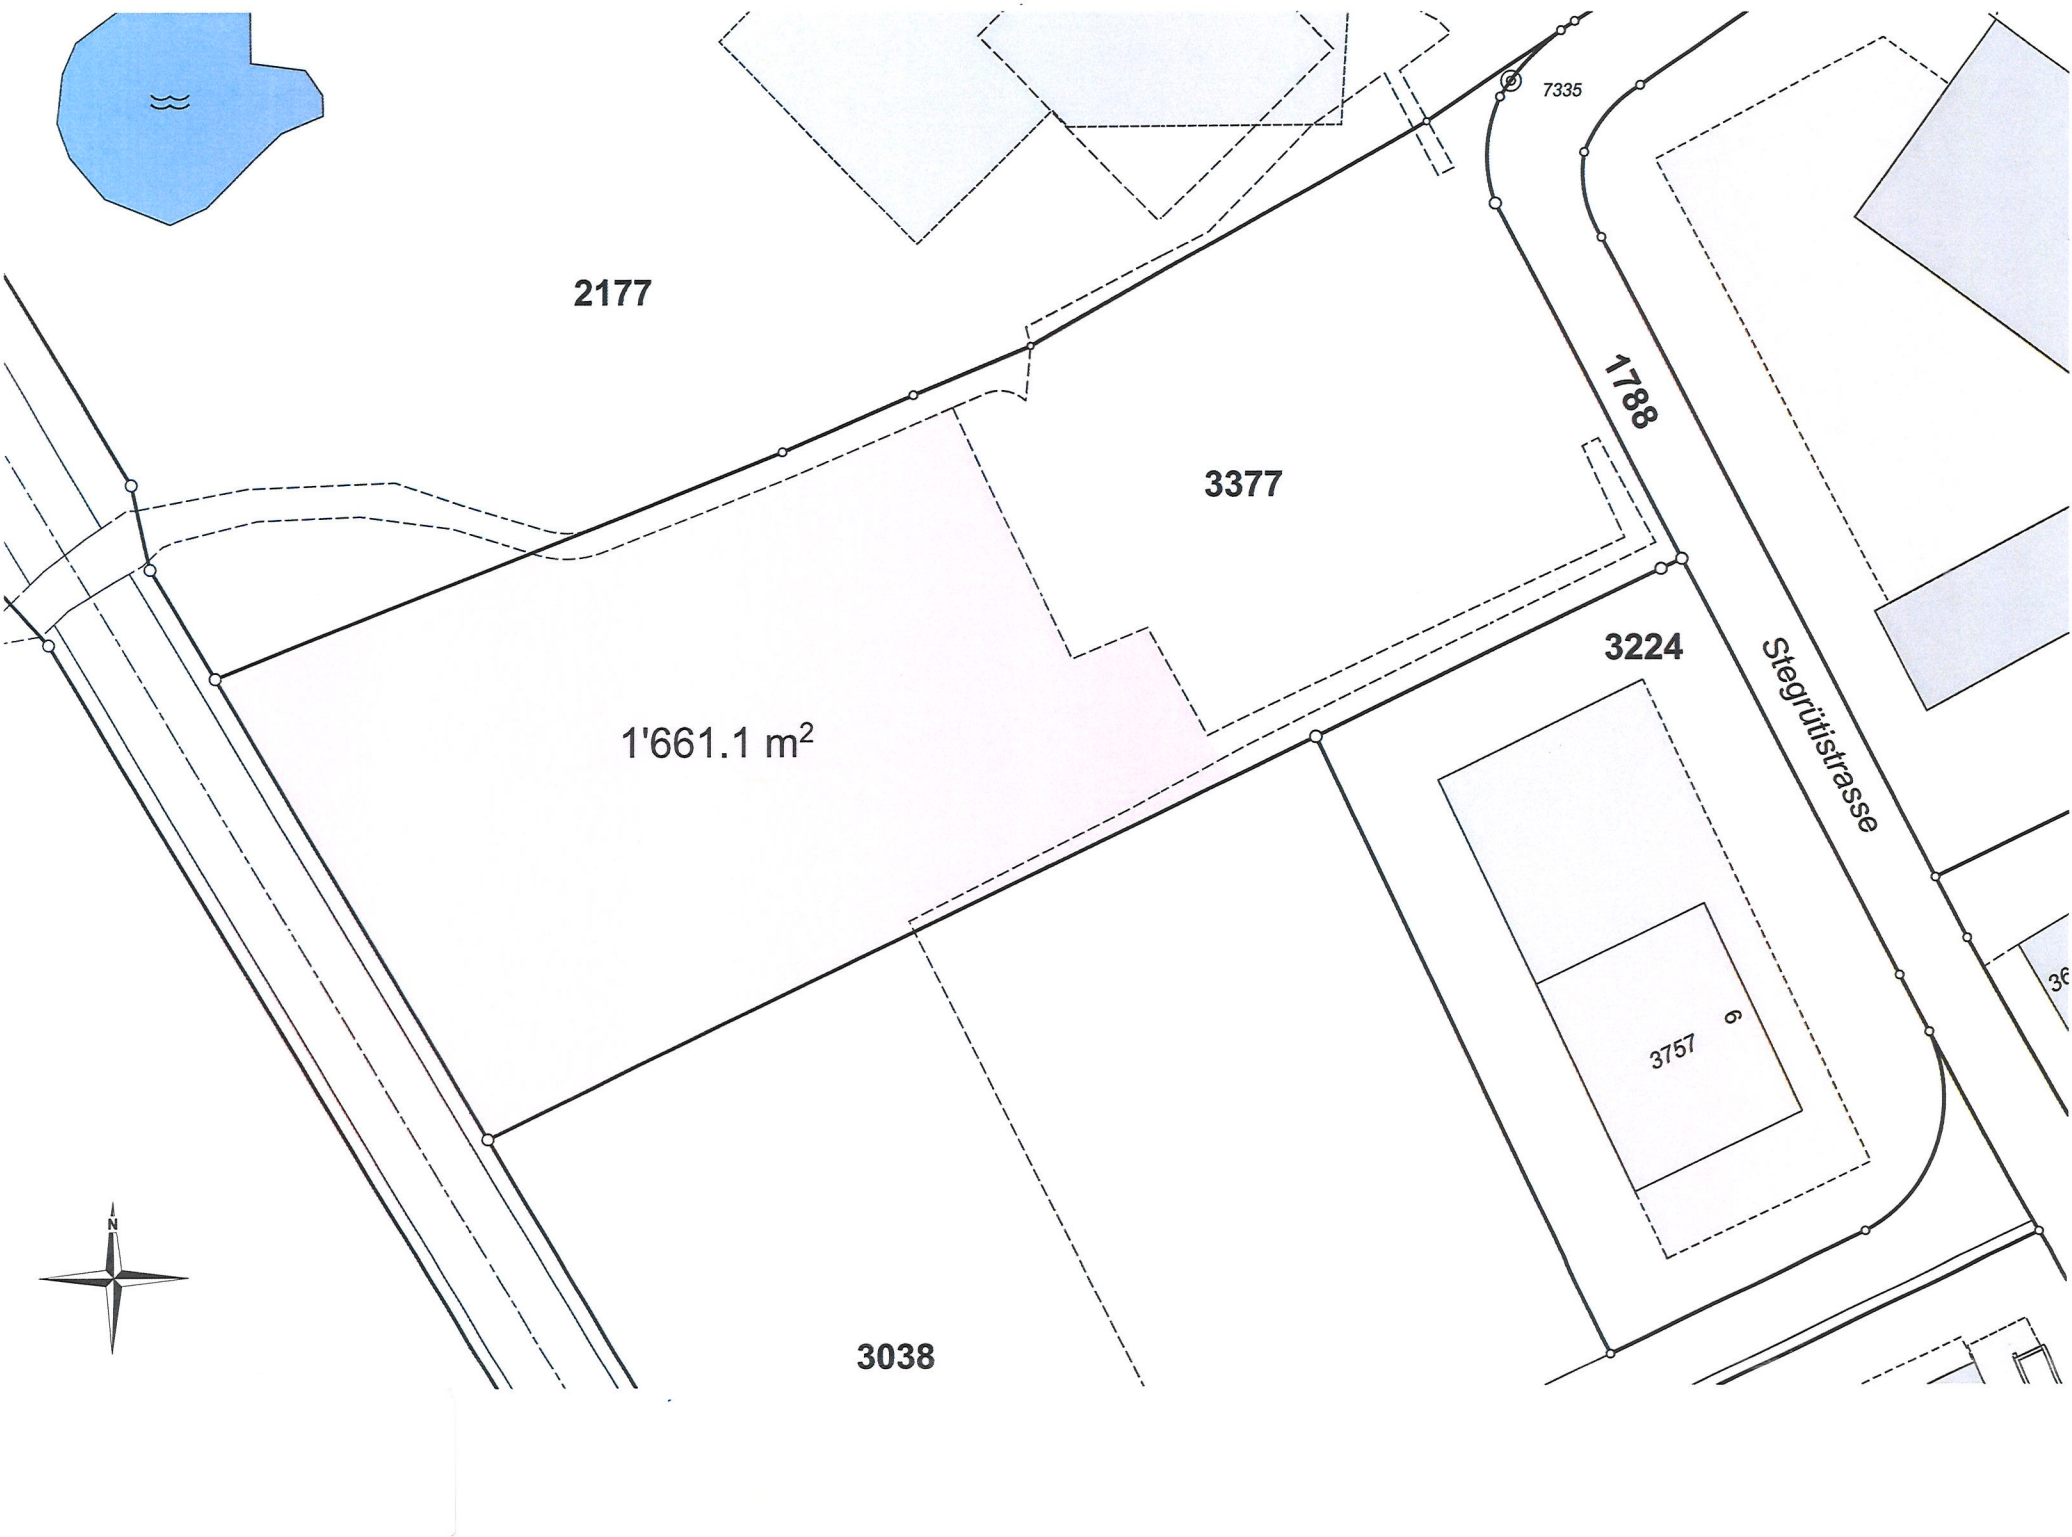

Schnitt Mst. 1:20

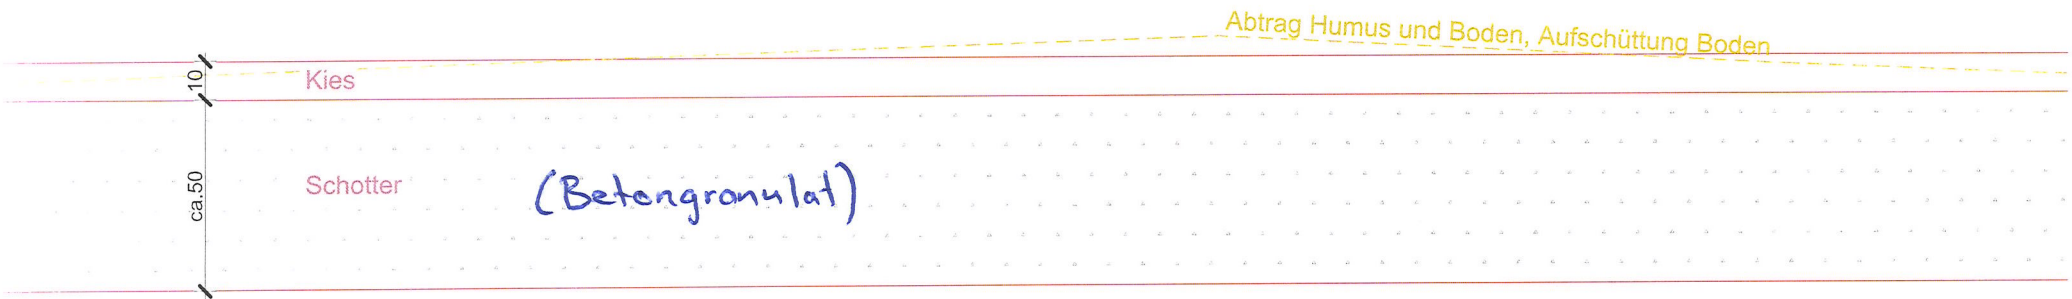

Grundeigentümer, Bauherr, Projektverfasser:

Nico Hermann

Ebnat-Kappel, 12.08.2021
Nico Hermann, ah Auto Hermann AG

Kiesplatz, Parz. Nr 3377

Projektplan

Bauherr	ah Auto Hermann AG, Nico Hermann Kapplerstrasse 113, 9642 Ebnat-Kappel			Architekt	.	
Datum	Rev.-Datum	Gezeichnet	Grösse	gesehen	Plan Nr.	
12.08.2021		FS	A3		.	