



17. September 2013

Projekt Nr. 2.118.3.011

Teilzonenplan Underdorf Einzonung

1:2000

Stand Auflage

Vom Gemeinderat erlassen am:

Der Gemeindepräsident:

Der Ratsschreiber:

Öffentliche Planauflage:

Dem fakultativen Referendum unterstellt:

Vom Baudepartement des Kantons St. Gallen genehmigt am:

Mit Ermächtigung, der Leiter des Amtes für Raumentwicklung und Geoinformation:

Innerhalb des Geltungsbereiches dieses Planes oder unmittelbar angrenzend befindet sich kein Wald im Sinn der Waldgesetzgebung.

St. Gallen,

Der Kantonsoberförster:


Öffentliche Planauflage:

In Rechtskraft erwachsen am:

Der Kantonsoberförster:

ERR Raumplaner FSU SIA
St.Gallen | Herisau

Kasernenstrasse 39 | 9102 Herisau | T +4171 353 00 80 | herisau@err.ch

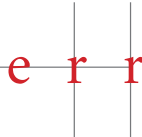

Zonenplanänderung



Legende


Festlegungen

Bauzonen



I Industriezone
G Grünzone

Nichtbauzonen

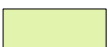

L Landwirtschaftszone

Hinweise




Verkehrsfläche (übriges Gemeindegebiet)

Empfindlichkeitsstufe
gem. Art. 43 LSV
sowie Art. 32 EG-USG




Ausschnitt rechtskräftiger Zonenplan

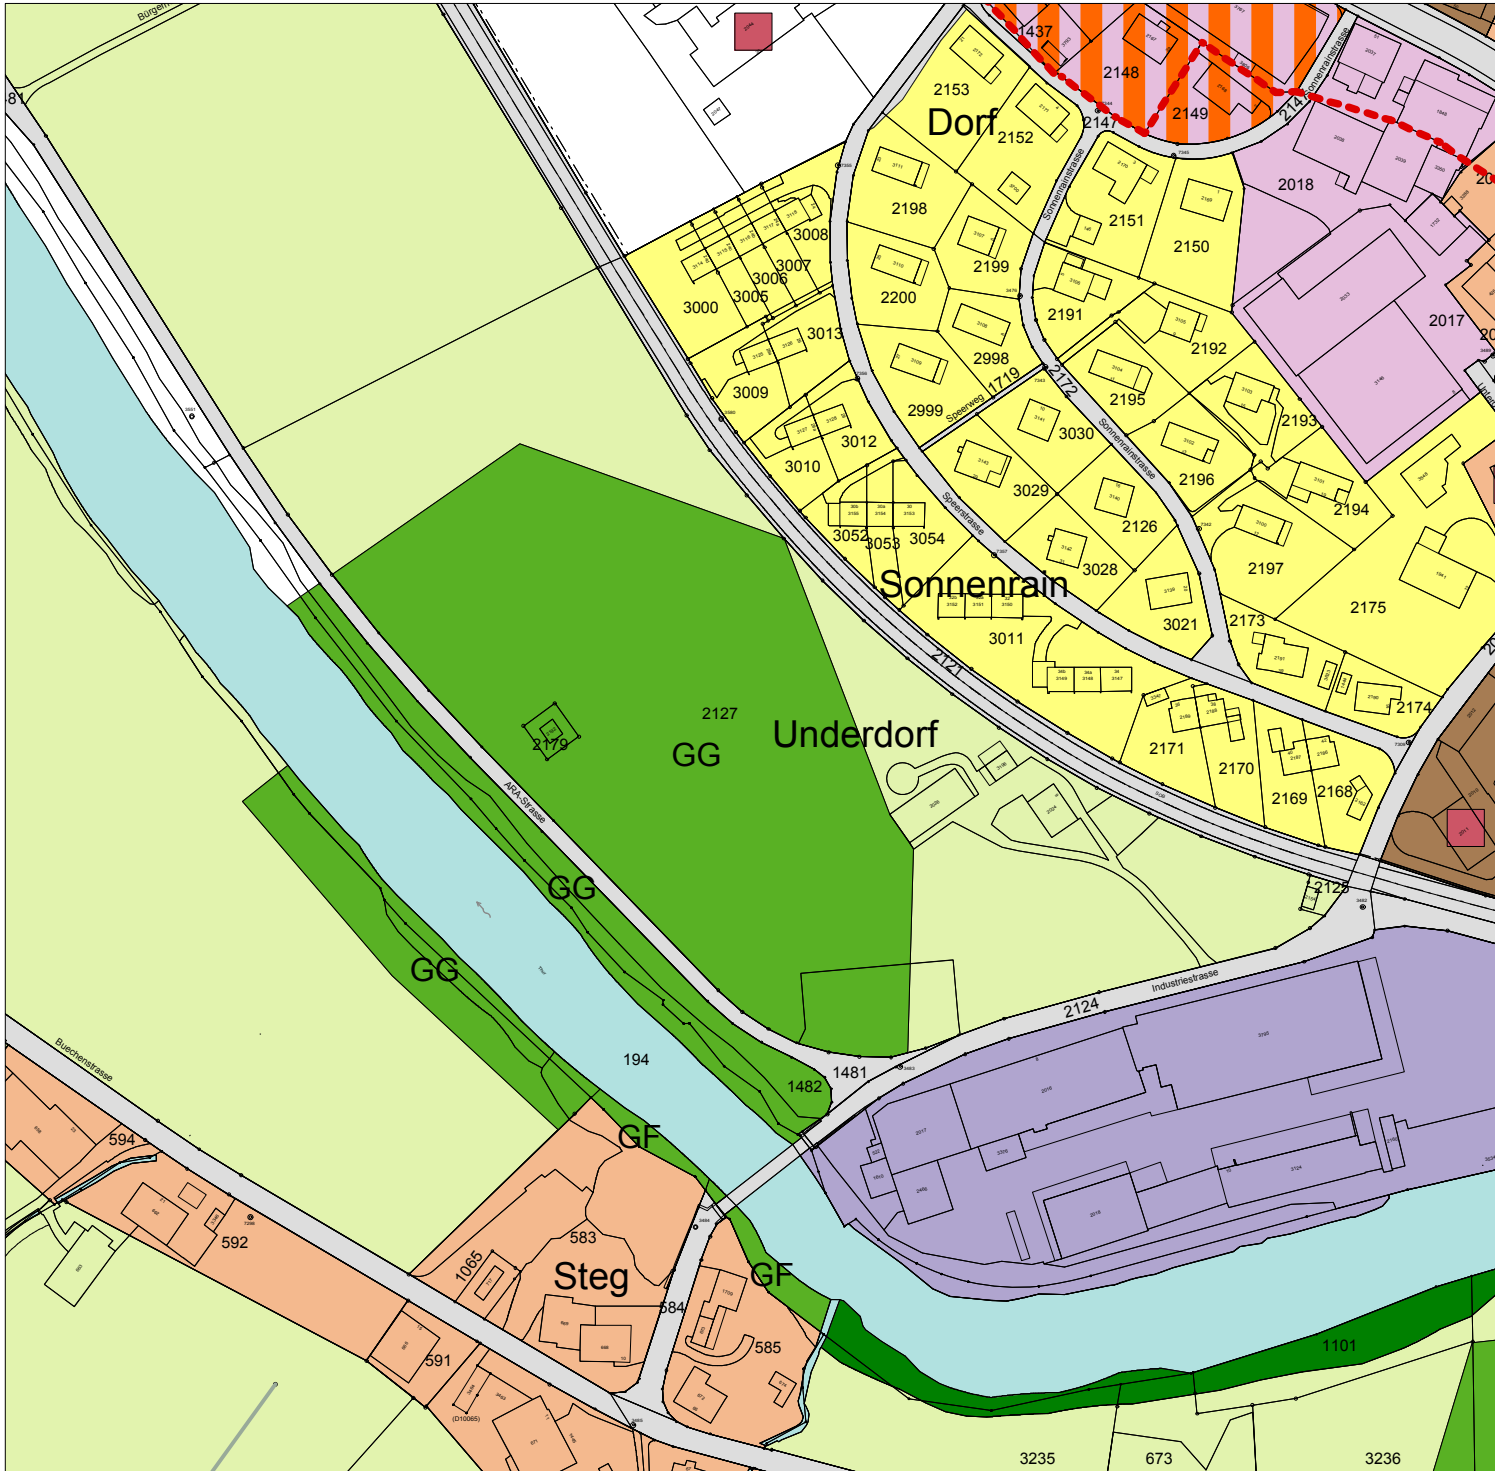

Legende

Festlegungen

Bauzonen

 

WE Wohnzone
WG3 Wohn- und Gewerbezone
GI Gewerbe-Industriezone
I Industriezone
K2 Kernzone
K3 Kernzone
G Grünzone

2 Vollgeschosse
3 Vollgeschosse
3 Vollgeschosse
2 Vollgeschosse
3 Vollgeschosse
GF Freihaltung


Nichtbauzonen



L Landwirtschaftszone
ÜG Übriges Gemeindegebiet
G Grünzone


GG Grundwasserschutz

weitere Festlegungen

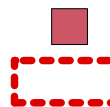

geschütztes Kulturobjekt
Ortsbildschutzgebiet

Hinweise

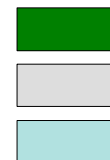

Wald
Verkehrsfläche (übriges Gemeindegebiet)
Gewässer

Empfindlichkeitsstufe
gem. Art. 43 LSV
sowie Art. 32 EG-USG

