



Projekt Nr. 2.118.3.018 / AM 5. November 2015


Teilzonenplan Gill
Parz. Nr. 35
Umzonung

Vom Gemeinderat erlassen am:
Der Gemeindepräsident Der Gemeinderatsschreiber


Öffentliche Planaufgabe:

Dem fakultativen Referendum unterstellt:

Vom Baudepartement des Kantons St.Gallen genehmigt am:
Mit Ermächtigung
Der Leiter des Amtes für Raumentwicklung und Geoinformation

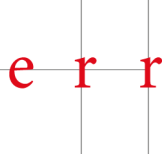


Zonenplanänderung

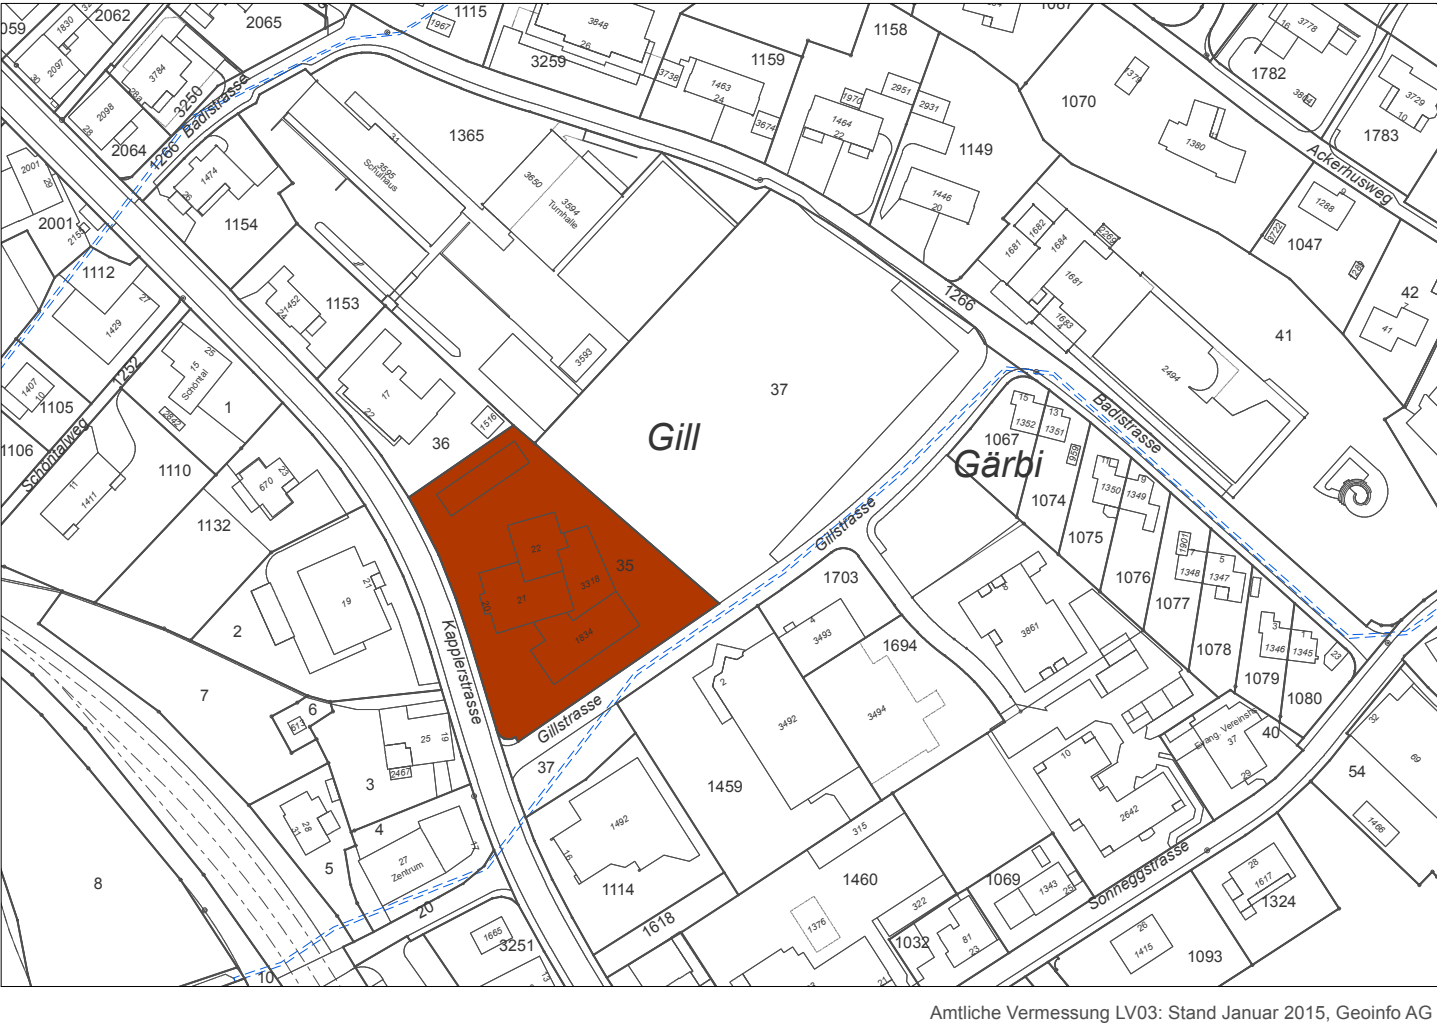

Festlegungen			
Bauzonen			
	K4	Kernzone	4 Vollgeschosse


Ausschnitt rechtskräftiger Zonenplan

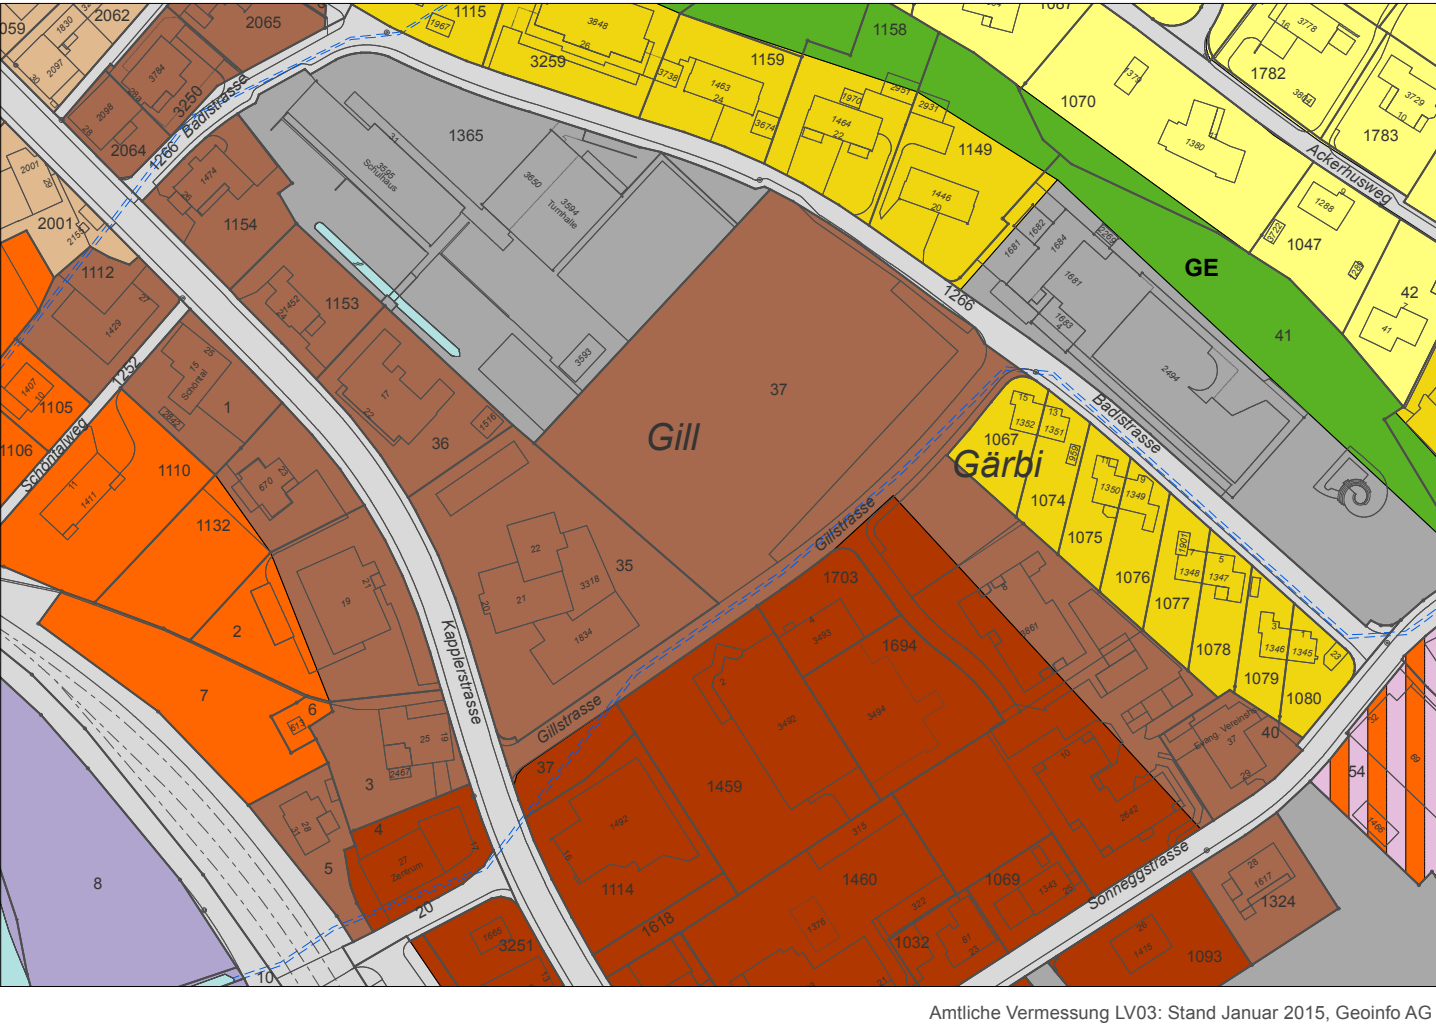

Festlegungen			
Bauzonen			
	WE	Wohnzone	2 Vollgeschosse
	W2	Wohnzone	2 Vollgeschosse
	W3	Wohnzone	3 Vollgeschosse
	WG3	Wohn- und Gewerbezone	3 Vollgeschosse
	I	Industriezone	IV
	K2	Kernzone	2 Vollgeschosse
	K3	Kernzone	3 Vollgeschosse
	K4	Kernzone	4 Vollgeschosse
	G	Grünzone	GE Erholung

Hinweise	
	Verkehrsfläche (übriges Gemeindegebiet)
	Gewässer

Zonenplan nach Änderung

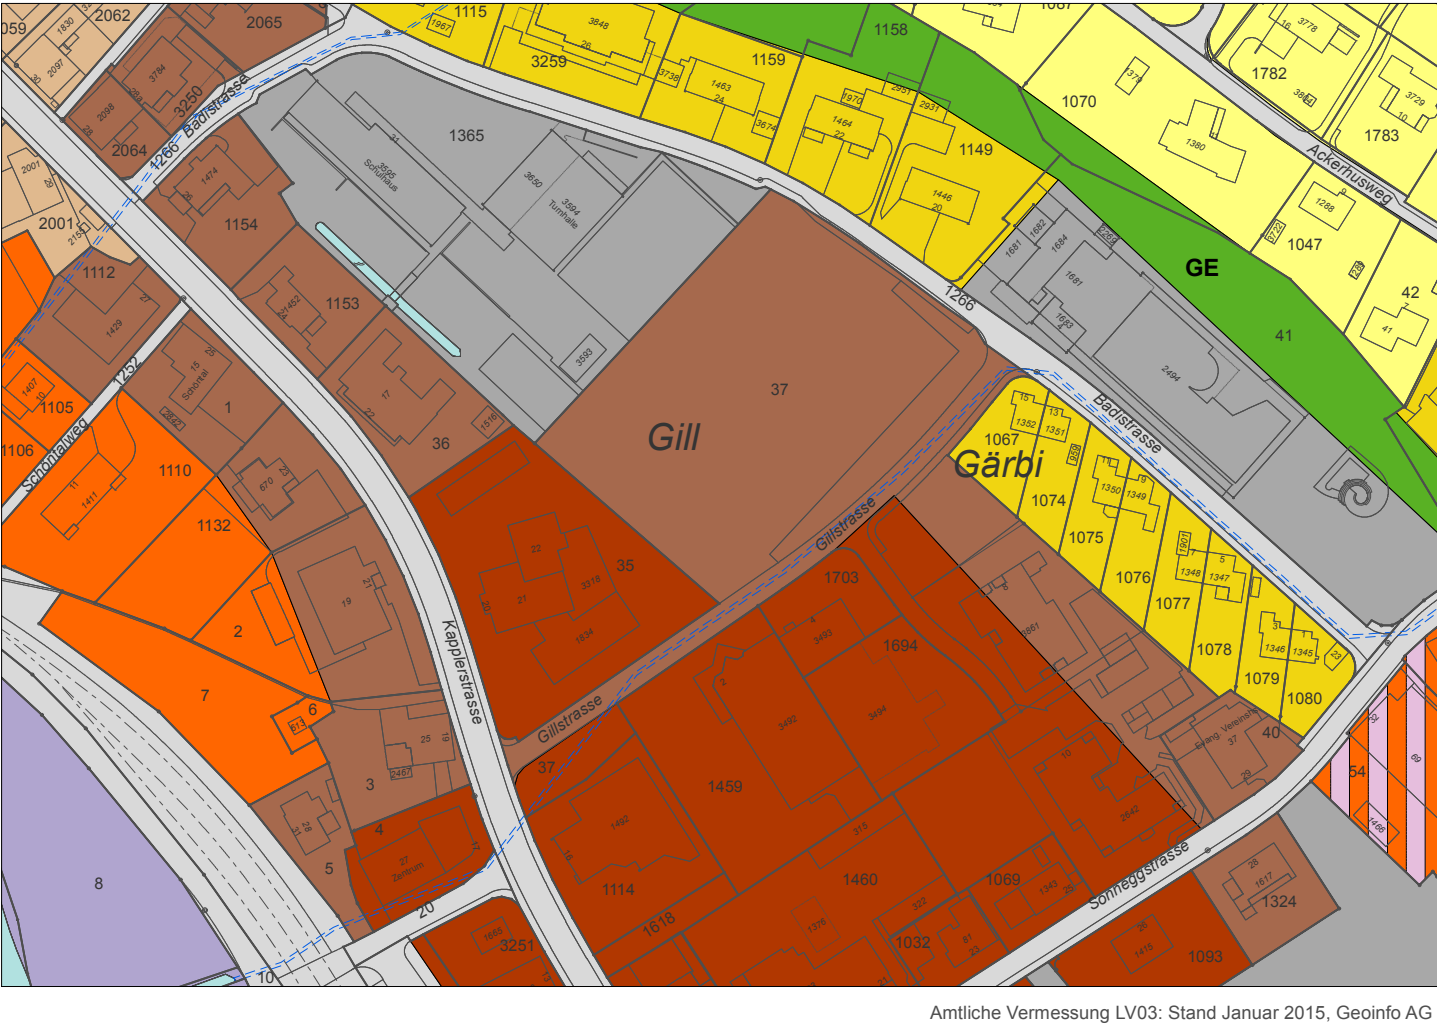

Festlegungen			
Bauzonen			
	WE	Wohnzone	2 Vollgeschosse
	W2	Wohnzone	2 Vollgeschosse
	W3	Wohnzone	3 Vollgeschosse
	WG3	Wohn- und Gewerbezone	3 Vollgeschosse
	I	Industriezone	IV
	K2	Kernzone	2 Vollgeschosse
	K3	Kernzone	3 Vollgeschosse
	K4	Kernzone	4 Vollgeschosse
	G	Grünzone	GE Erholung

Hinweise	
	Verkehrsfläche (übriges Gemeindegebiet)
	Gewässer