



Bestehend
Abbruch
Neu

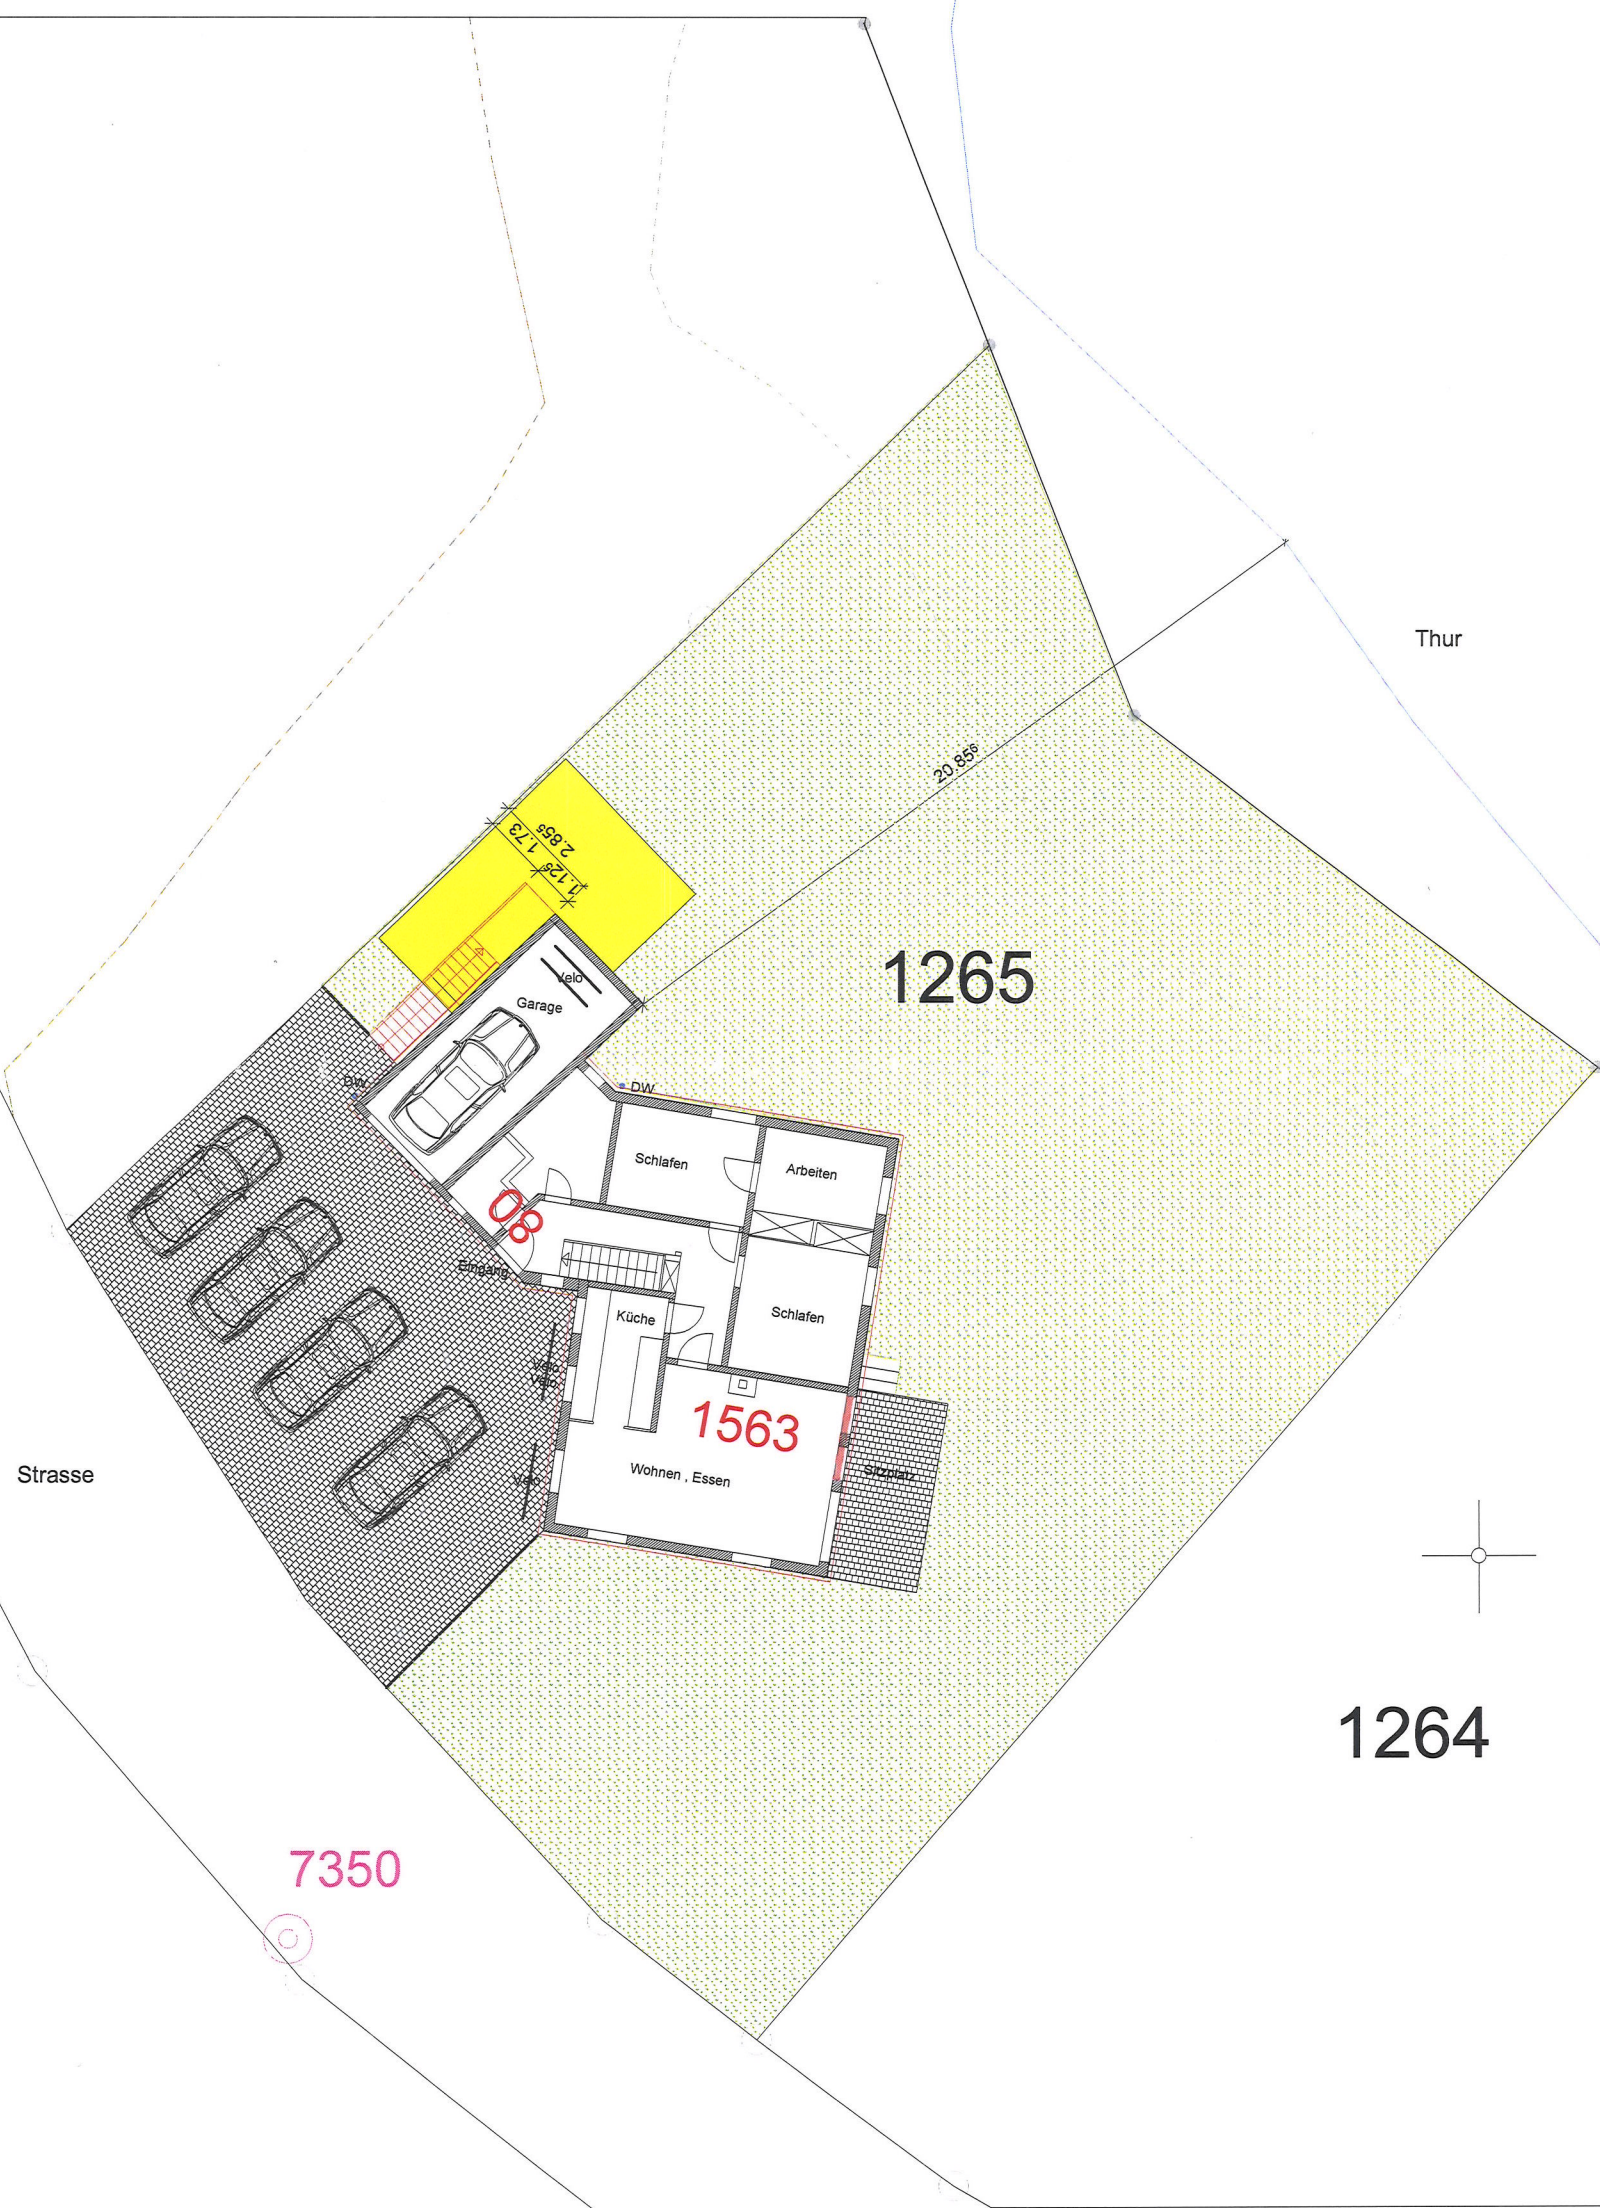

Ebnat-Kappel 29.06.2020

Der Bauherr: *[Signature]*

Der Projektverfasser: *[Signature]*

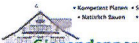

Komplett Planen • Sorgfältig Berechnen
Nichtlich Planen • Sorgfältiger Baubetrieb

Giezdanner

zivilisierte Baubetriebe

Architektur • Baubetrieb

gebrüdergiezdanner.ch

9047 Ebnat Kappel • Tel. 071 993 22 20

Stegritstrasse 15
Ebnat-Kappel
071 993 22 20 079 450 83 37
E-Mail: sepp@gebrgiezdanner.ch

Situation u. Umgebung

BV	: Wohnhaus Aufstockung	25.06.2020
Ort	: Ebnat-Kappel	Plan Nr.: 0
Kunde	: Schneider-Knapp	Format: A3 297 x 420 mm
Bearb.	: S.G.	M : 1 :200.00