


Öffentliche Auflage

vom 11.11.2020 bis 24.11.2020

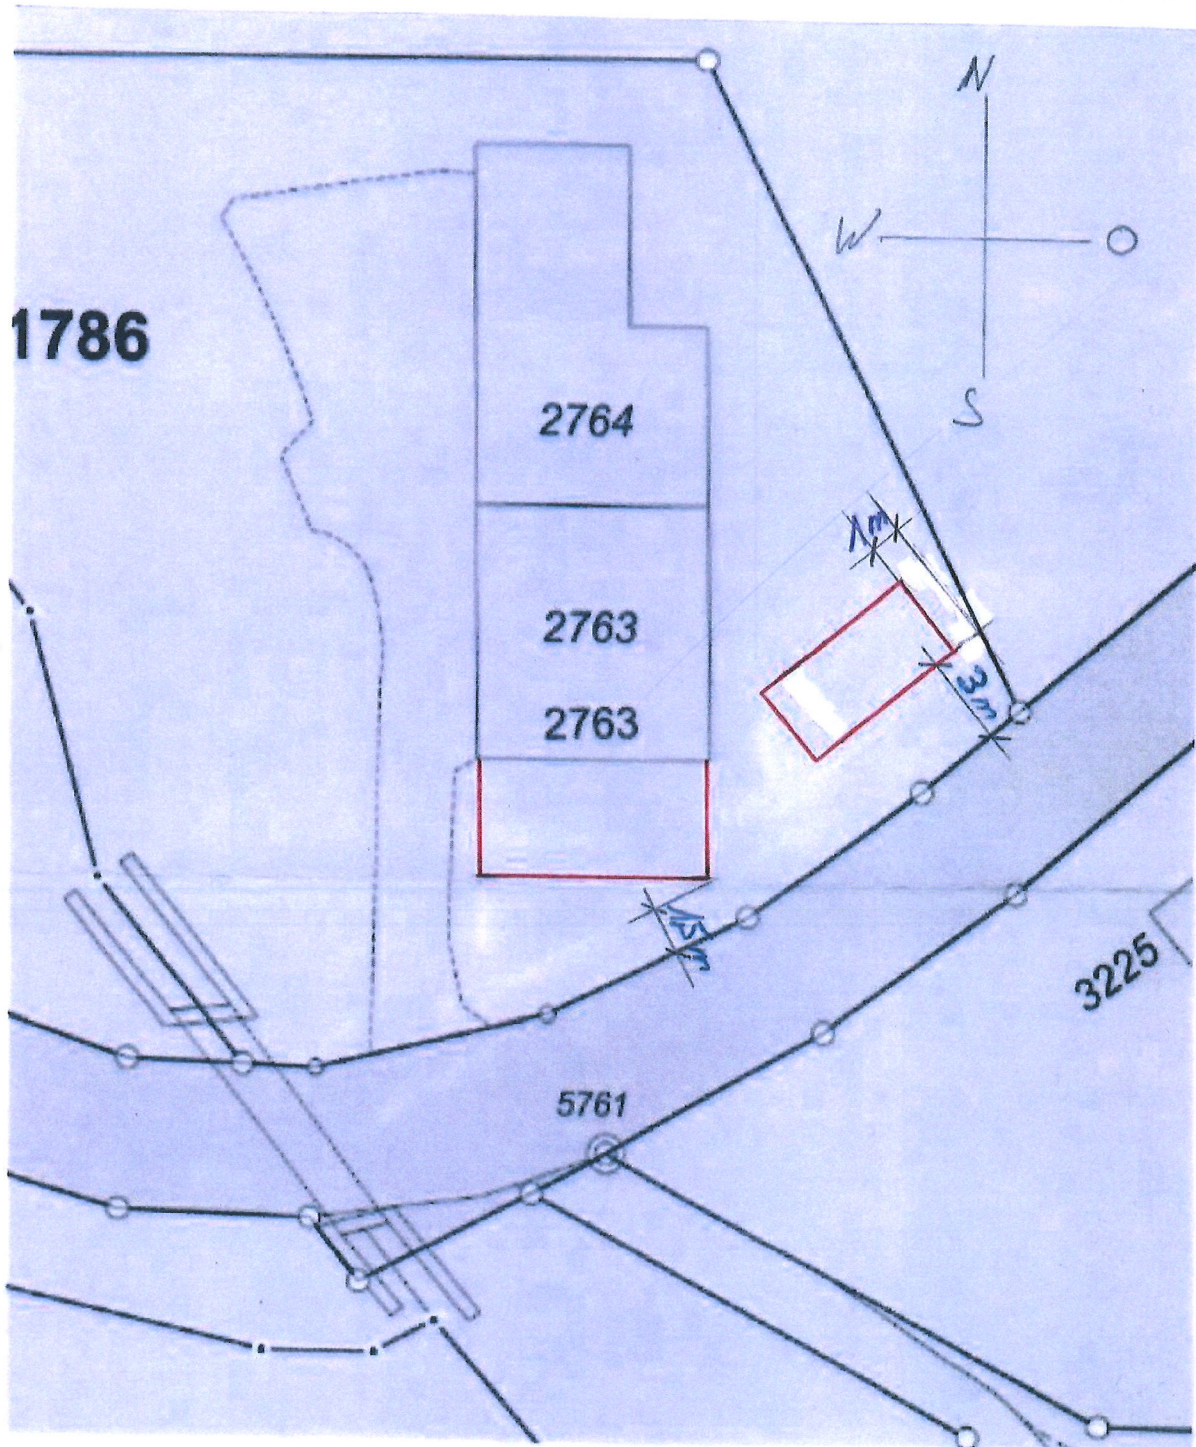

Nähenbaurecht: Datum: 24.10.2020

Unterschrift: [Signature]

Markus Koster Weihermattstrasse 20 8902 Urdorf Tel. 079 412 34 09	Datum:	03.10.2020	Situationsplan Hüttisbühl	
	Druckdatum:	04.10.2020		
	Format:	A4	Bauherr:	Hans Koster
	Maßstab:		Projekt:	Hüttisbühl 2763
	Projektbearbeiter:	Markus Koster	Projektnummer:	10