


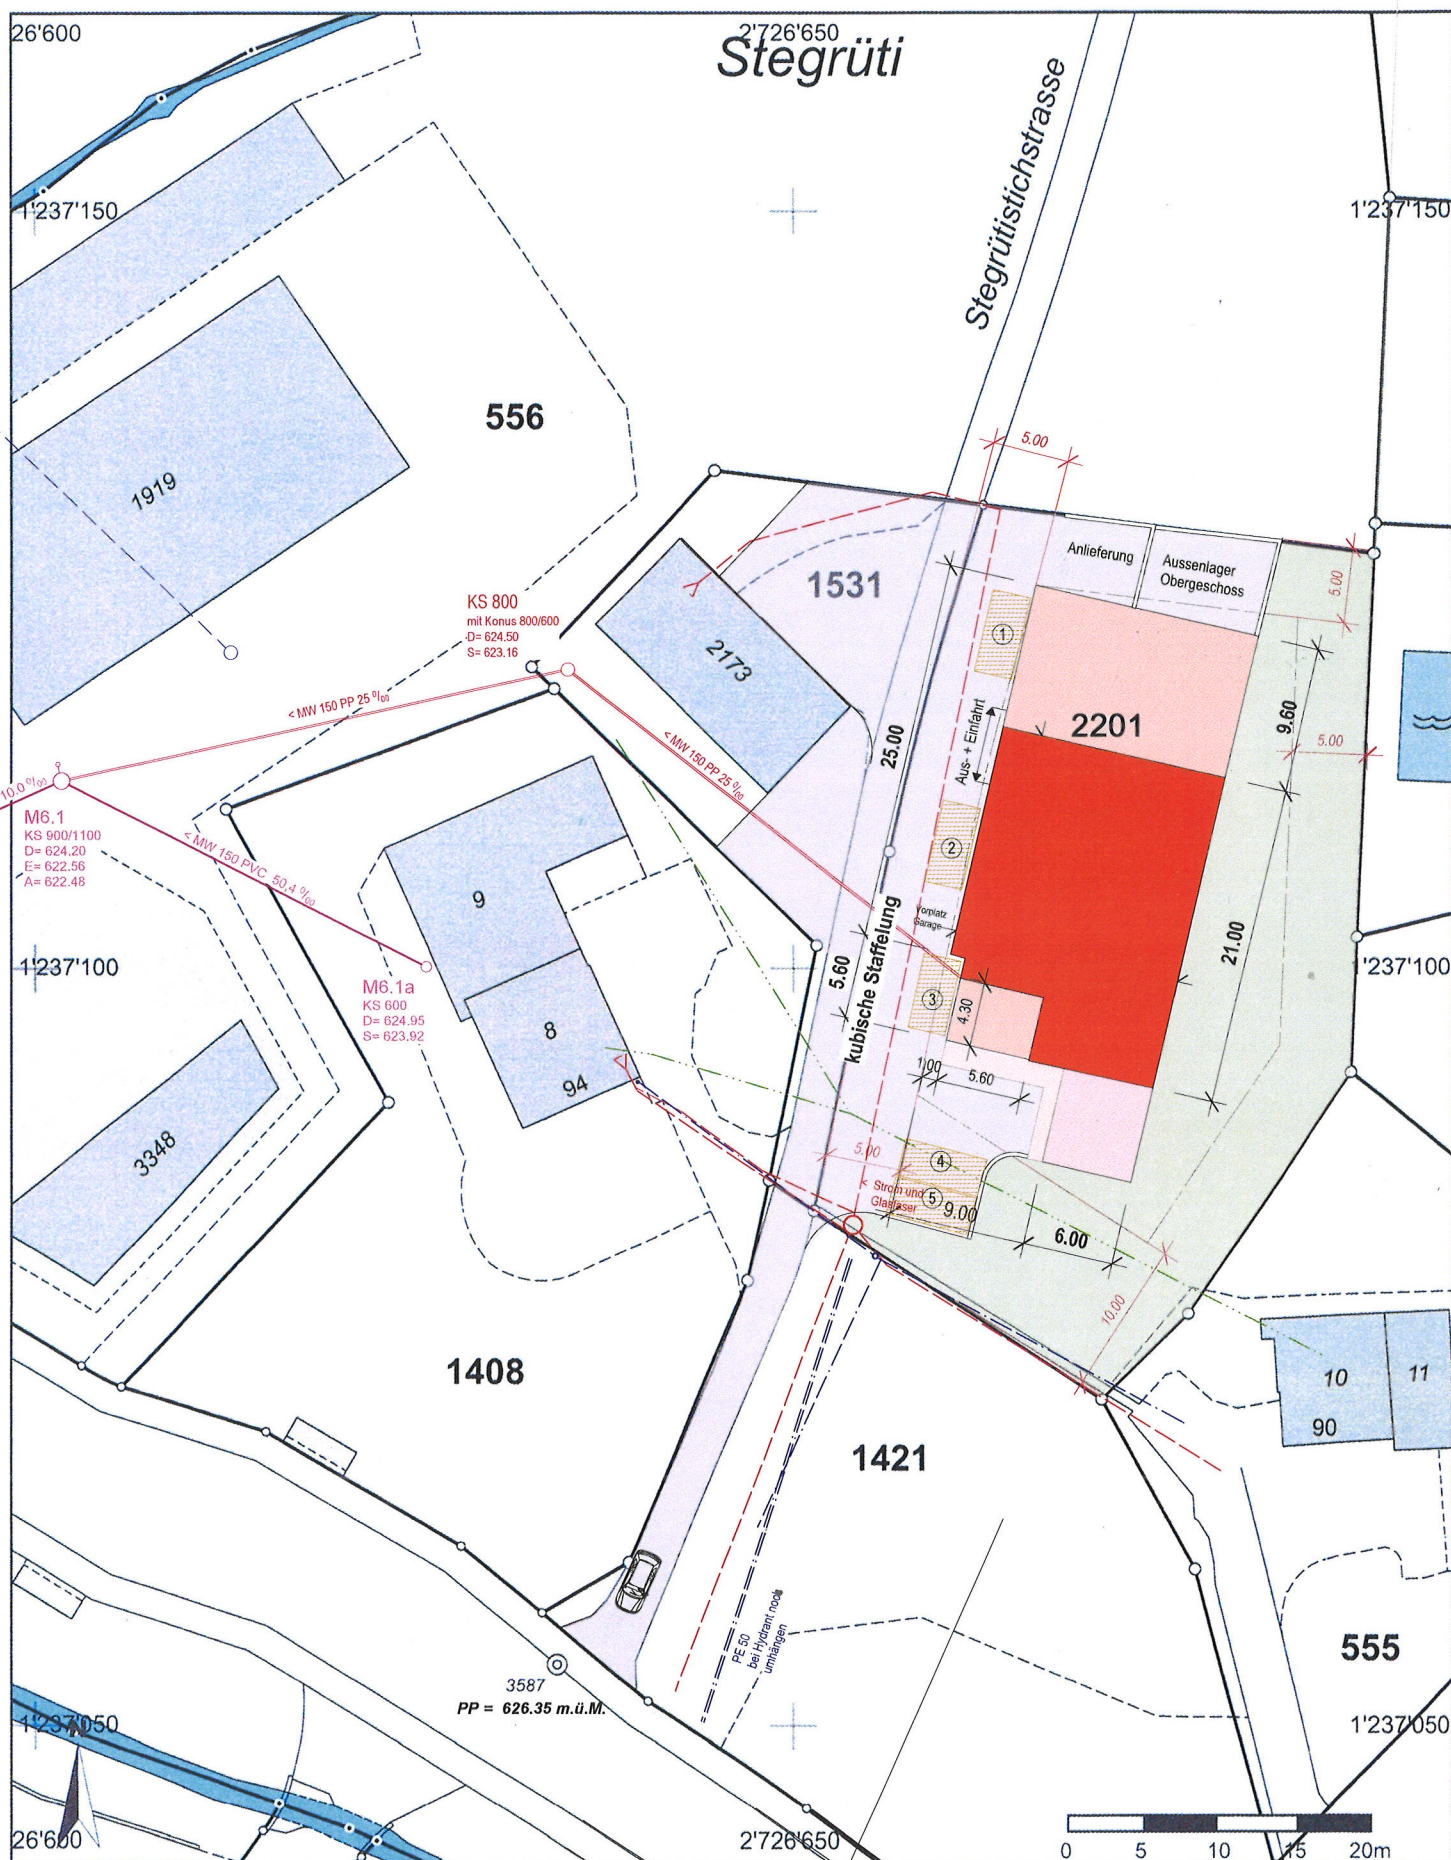

Masstab 1: 500

Koordinaten 2'726'646, 1'237'102

Für die Richtigkeit und Aktualität der Daten wird keine Garantie übernommen.
Es gelten die Nutzungsbedingungen des Geoportals.

12.06.2020

Bauherr : Naef + Partner AG Kapplerstrasse 71 9642 Ebnat-Kappel

Objekt : Neubau Werkhalle Stegrüti 9642 Ebnat-Kappel

Plan : Situation

Pl.Nr. 2020-N+P / 010

Msst. : 1: 500

Plangrösse : A3

Datum: 15.06.2020

Gez..

Rev. : 22.07.2020 08.09.2020

Projektverfasser



Naef + Partner AG Kapplerstrasse 71 9642 Ebnat-Kappel

Telefon 071 993 16 16

ebnat-kappel@naefundpartner.ch

FB Erdgeschoss = +/- 0.00 = 625.00 m.ü.M.

Ebnat-Kappel : 26. Okt. 2020

die Bauherrschaft / Projektverfasser :

Naef + Partner Elektro AG

Kapplerstrasse 71

9642 Ebnat-Kappel

071 993 16 16

WERKLEITUNGEN

=====	Kanalisation
-----	Wasser
-----	Strom
-----	Fernsehen

Parkplatz Zuordnung gem. VSS-Norm SN-640'290

Parkplätze :

Einstellhalle	8 Plätze
Aussenparkplätze	5 Plätze

Parzelle 2201

Zone WG 3

Grundstückgrösse 1'561 m²

