



Mettler-Steintal

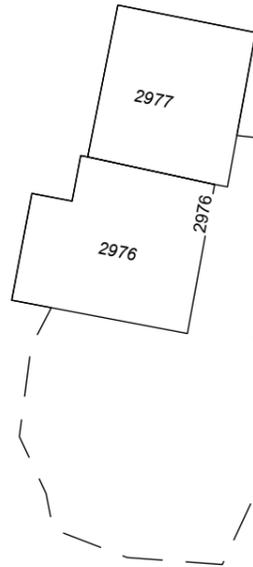


2813

Planbestätigung:
 Die im Plan dargestellten Grundstücksgrenzen stimmen mit den Daten und Plänen der amtlichen Vermessung überein. Planänderungen, Planergänzungen oder Projekte werden mit unserer Unterschrift nicht bestätigt.

GEOINFO Vermessungen AG, Waltwil
 Datum: 8.10.2020
 Unterschrift: T. Nüssli

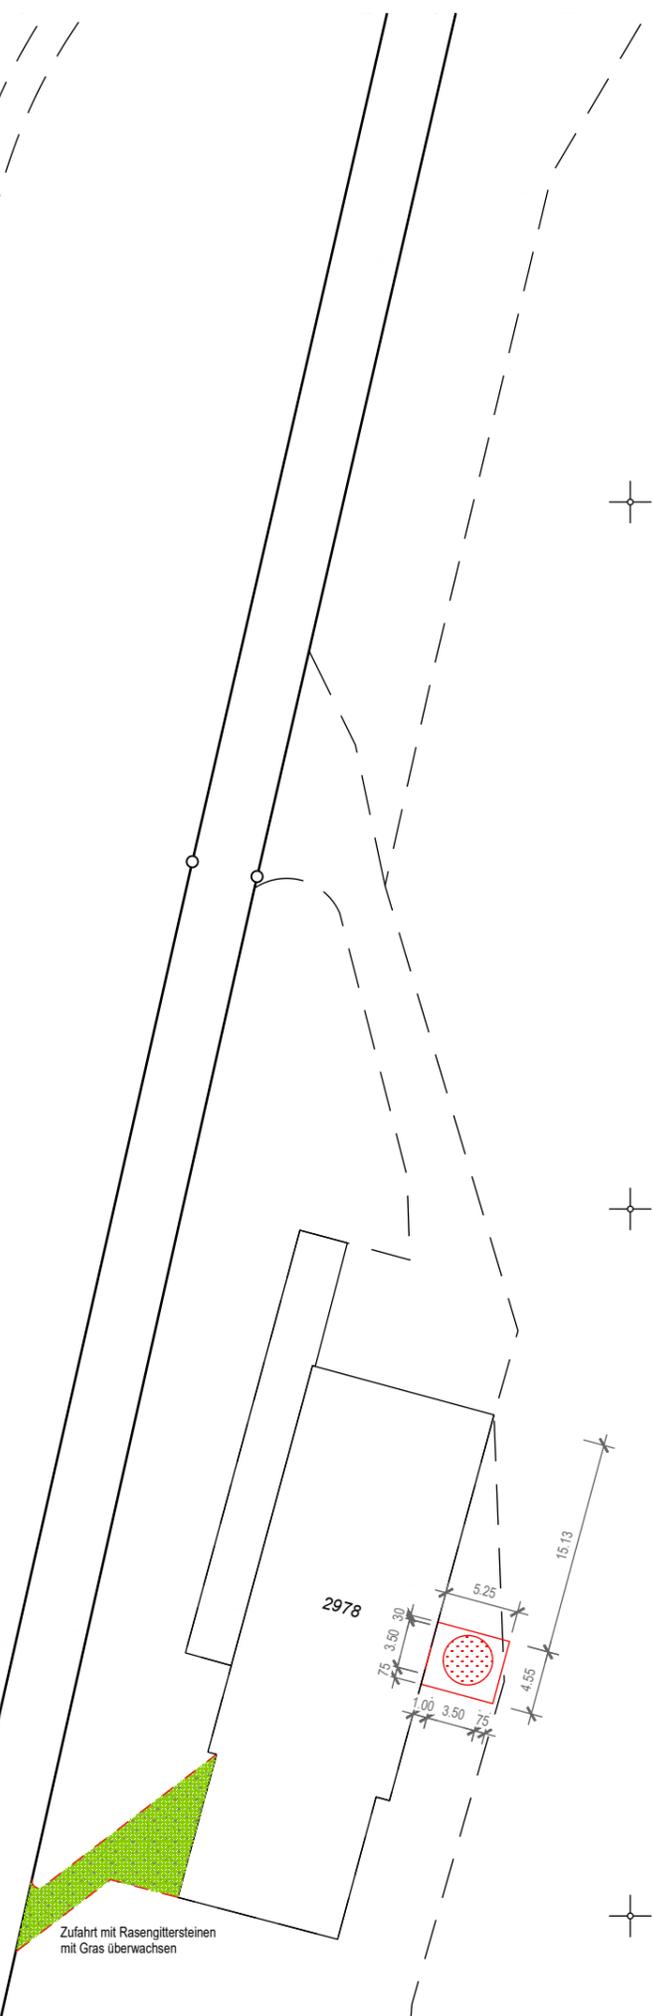

DER BAUHERR: _____
 DER PROJEKTVERFASSER: _____
 ORT, DATUM: _____

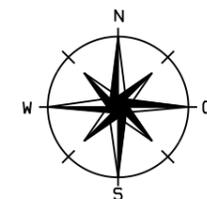

BAUPROJEKT Neubau Silo und Umbau Remise Steintal-Mettler 2979 9642 Ebnat-Kappel BAUHERR Lieberherr Ruedi	TITEL <h1 style="text-align: center;">SITUATION</h1>
ARTHO HOLZ- UND ELEMENTBAU AG Rickenstrasse 15 8735 St. Gallenkappel Tel: 055 284 63 63 Fax: 055 284 63 60 Email: info@artho-ag.ch Internet: www.artho-ag.ch	GEZ. TJ
	DAT. 05-10-2020 MST. 1 : 500
	REV. 12-11-2020 NR. 14846
	REV. GR. A3