


Umbau Wohnhaus Nestenberg 1163

Ebnat-Kappel, 21.12.2020

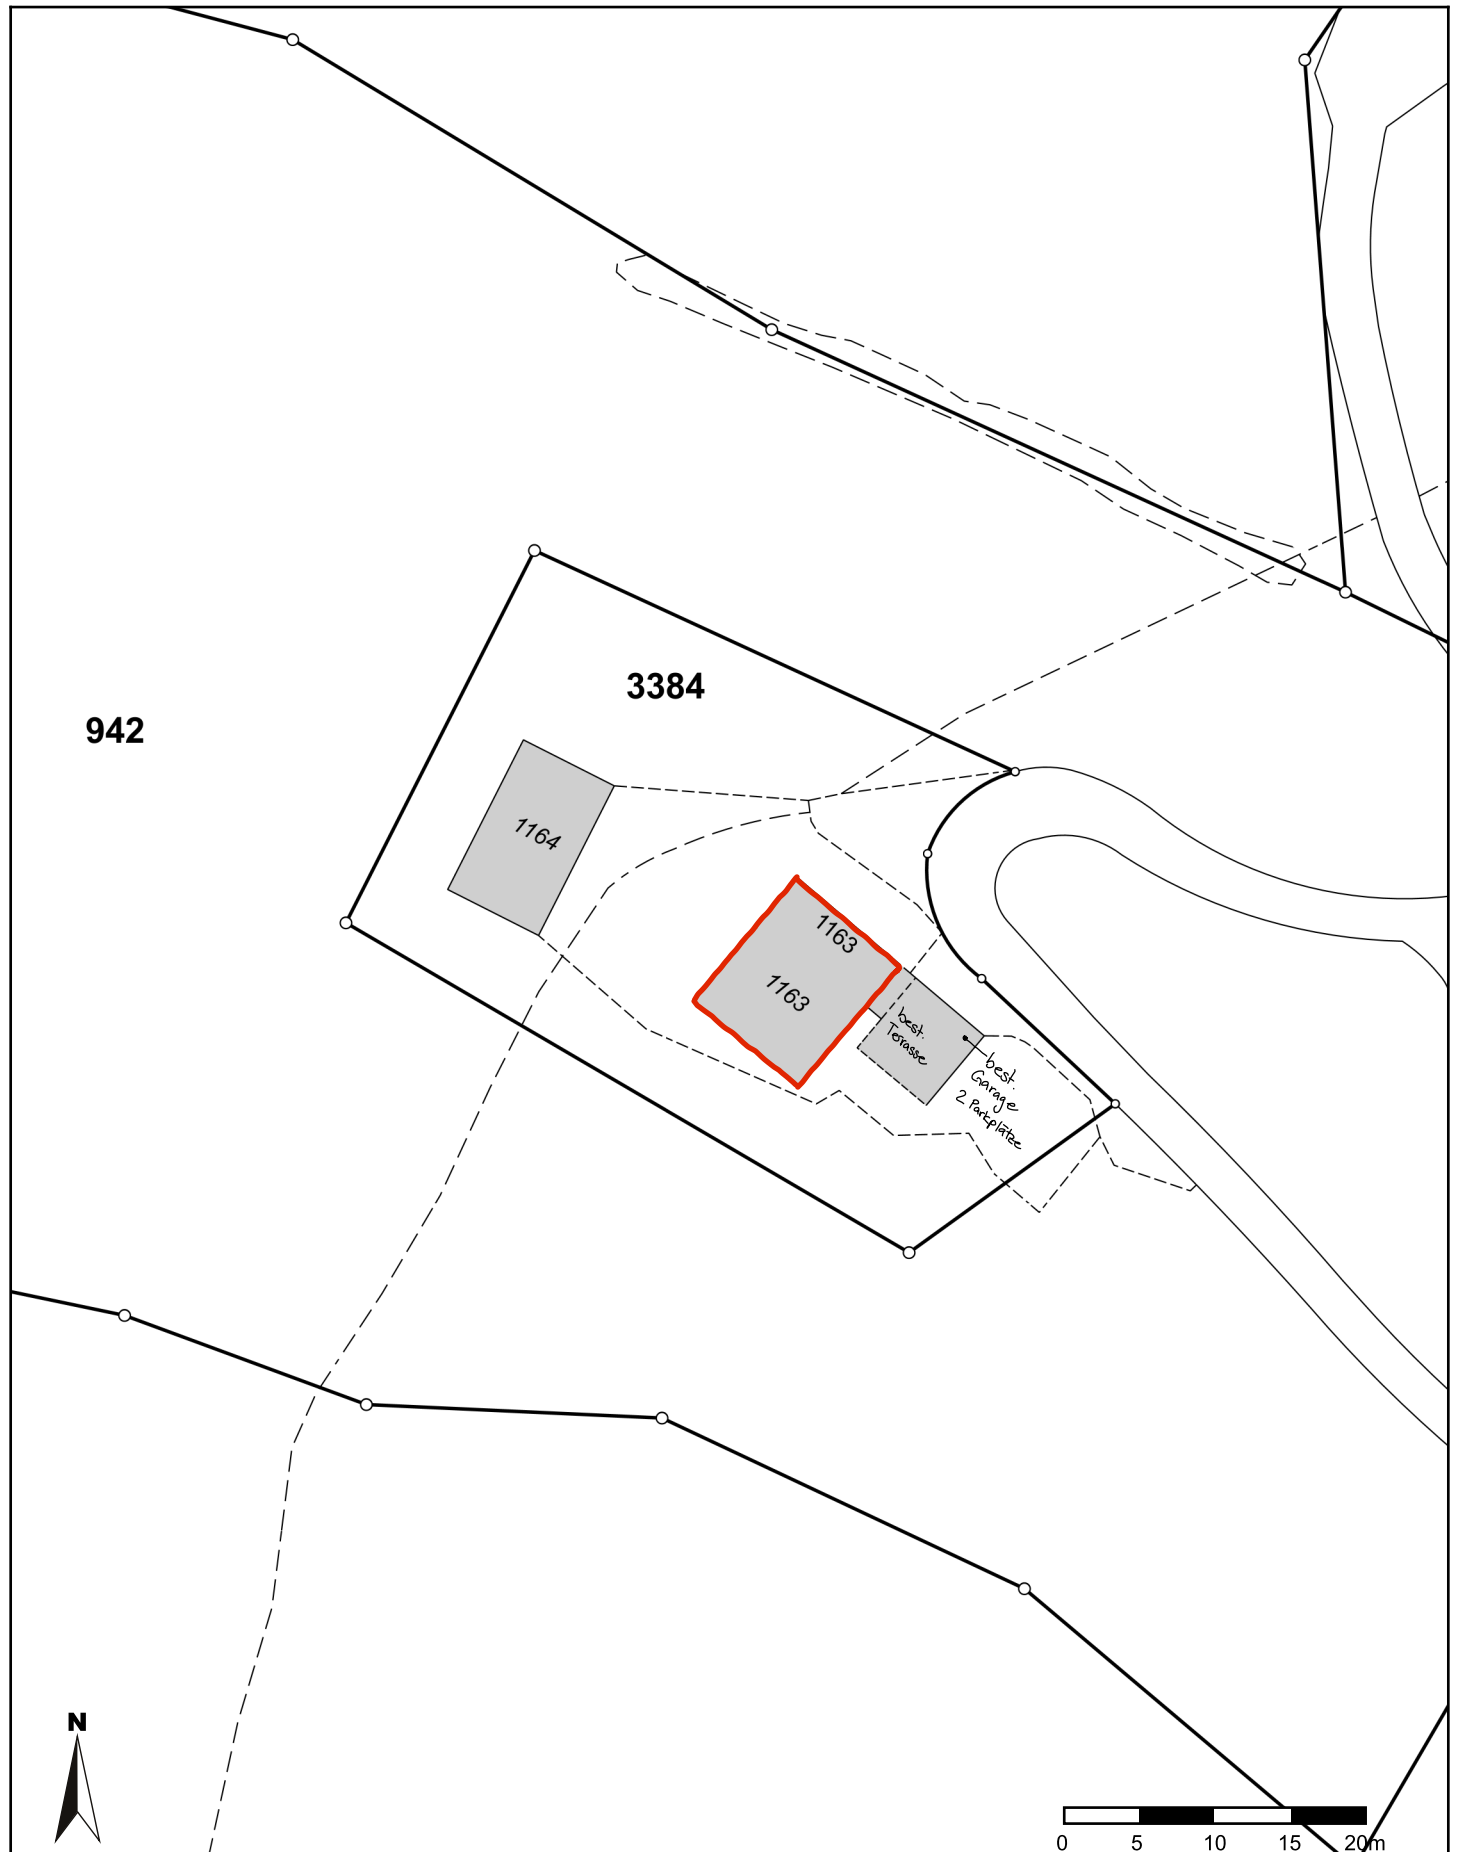

Massstab 1: 500
Koordinaten 2'727'584, 1'234'552

Für die Richtigkeit und Aktualität der Daten wird keine Garantie übernommen.
Es gelten die Nutzungsbedingungen des Geoportals.
21.12.2020