Gemeinde Ebnat-Kappel	1 : 1000

Die Nutzung dieses Planes für gewerbliche Zwecke und für Veröffentlichungen ist bewilligungspflichtig.

Grundstücke mit unterstrichener Nummer sind grundbuchlich noch nicht erledigt (Bsp. 1854)

Ausgabedatum: 01.05.2020

Auszug aus der amtlichen Vermessung

GEOINFO Vermessungen AG
Volkshausstrasse 21a | 9630 Wattwil
Tel. 071 987 68 68 | wattwil@geoinfo.ch

Krieger
Planung & Stalleinrichtung

Giezendanner Andreas & Patricia
Schwendi-Hüsliberg 574
9642 Ebnat-Kappel / SG

Bestehend
Neu
Abbruch

Um- und Anbau Milchviehlaufstall

Situation MST. 1:1000

Der Bauherr/
Der Grundeigentümer: _____

Krieger AG
Planung + Stalleinrichtung
Dorfstrasse 15
9525 Lenggenwil / SG
Tel: 071 / 947 25 46

Der Planverfasser: _____
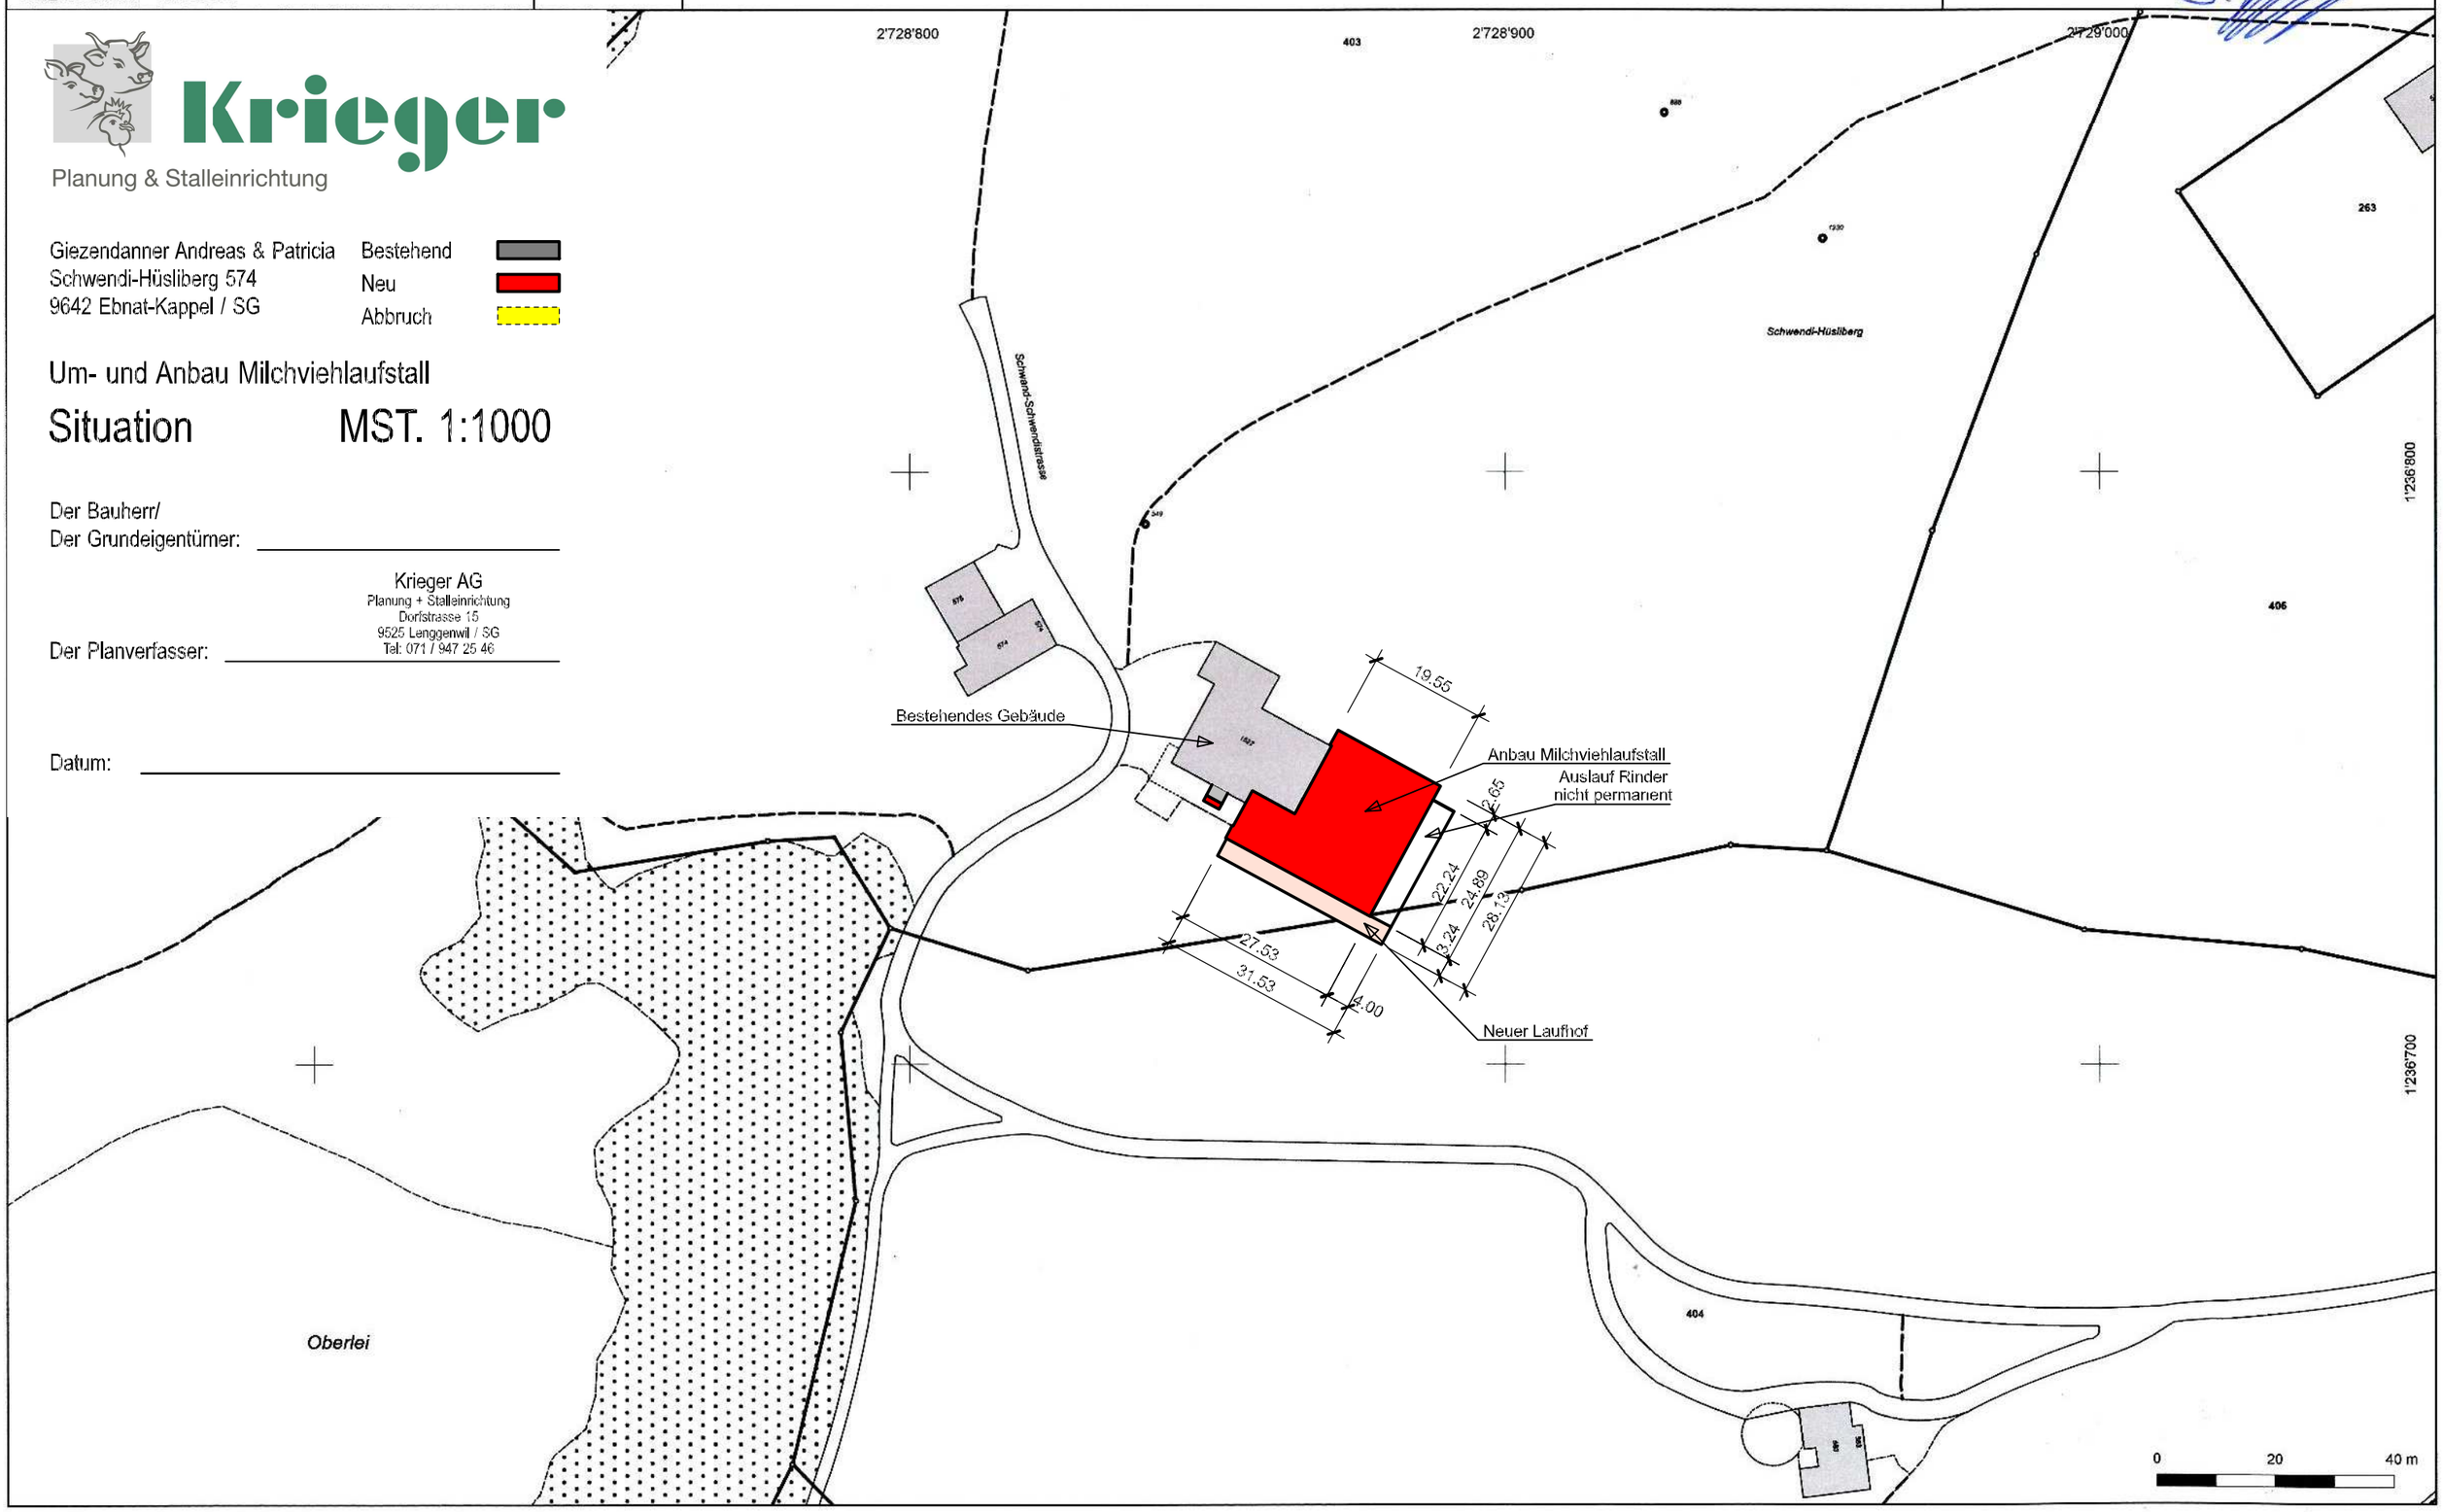
Datum: _____