
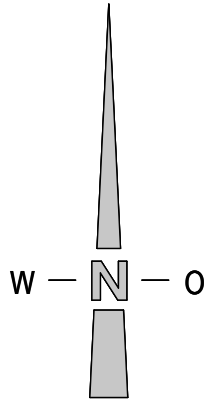



Gemeinde Ebnat - Kappel

Rosenbüel

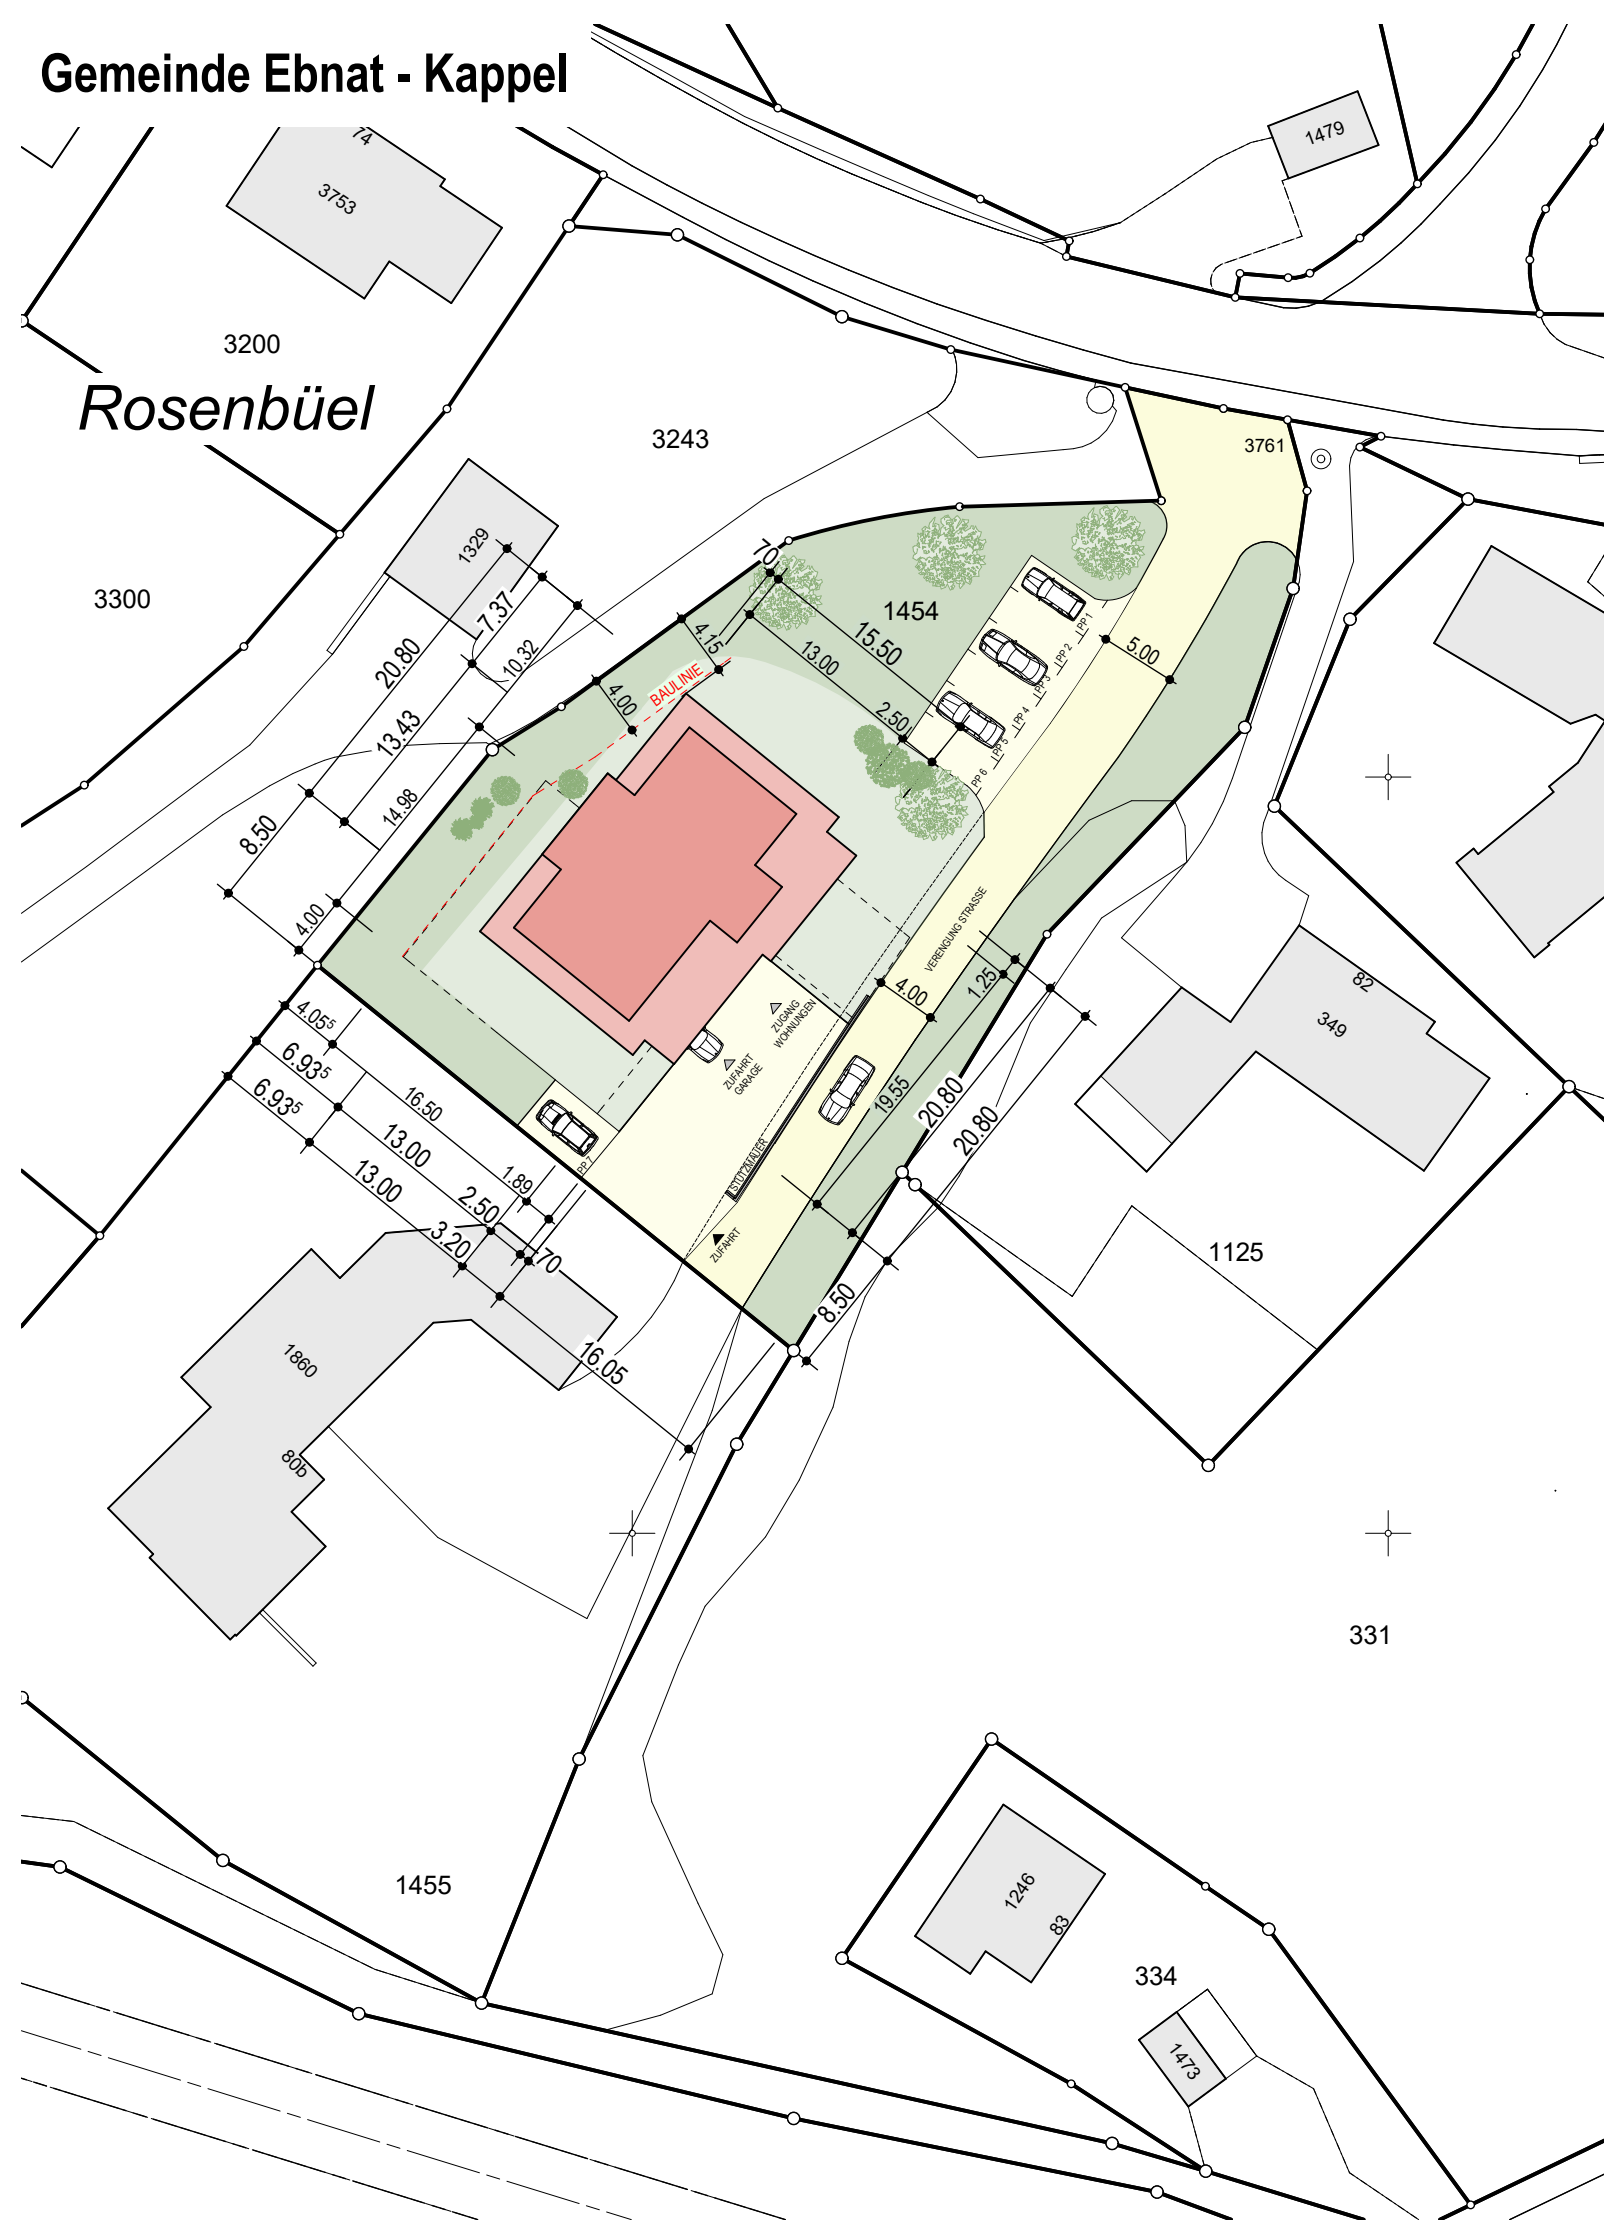

DIE BAUHERRSCHAFT	:	PRIME IMMOBILIEN AG,CHILCHERLISTR. 1, 6055 ALPNACH DORF
DER GRUNDEIGENTÜMER	:	PRIME IMMOBILIEN AG,CHILCHERLISTR. 1, 6055 ALPNACH DORF
DER PROJEKTVERFASSER	:	MODESTI + FREI AG, RICKENSTRASSE 65, 9630 WATTWIL

BAUHERR	:	PRIME IMMOBILIEN AG, CHILCHERLISTR. 1, 6055 ALPNACH DORF
OBJEKT	:	NEUBAU MEHRFAMILIENHAUS IM ROSENBÜEL, EBNAT-KAPPEL

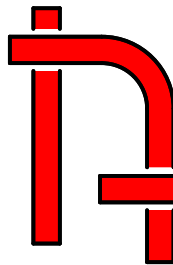

SITUATION

rchitekturbüro Modesti + Frei AG, Rickenstrasse 65, 9630 Wattwil

Tel 071 / 988 33 03 Fax 071 / 988 33 54 E - Mail : hans.frei@bluewin.ch

MASSSTAB 1 : 500

DATUM 24.11.2020

PLAN NR. 482 / 01

REV.