


Planbestätigung:
 Die im Plan dargestellten Grundstücksgrenzen stimmen mit den Daten und Plänen der amtlichen Vermessung überein. Planänderungen, Planergänzungen oder Projekte werden mit unserer Unterschrift nicht bestätigt.

GEOINFO Vermessungen AG
 Wil, 29. SEP. 2020
 Unterschrift: *S. R.*

2450

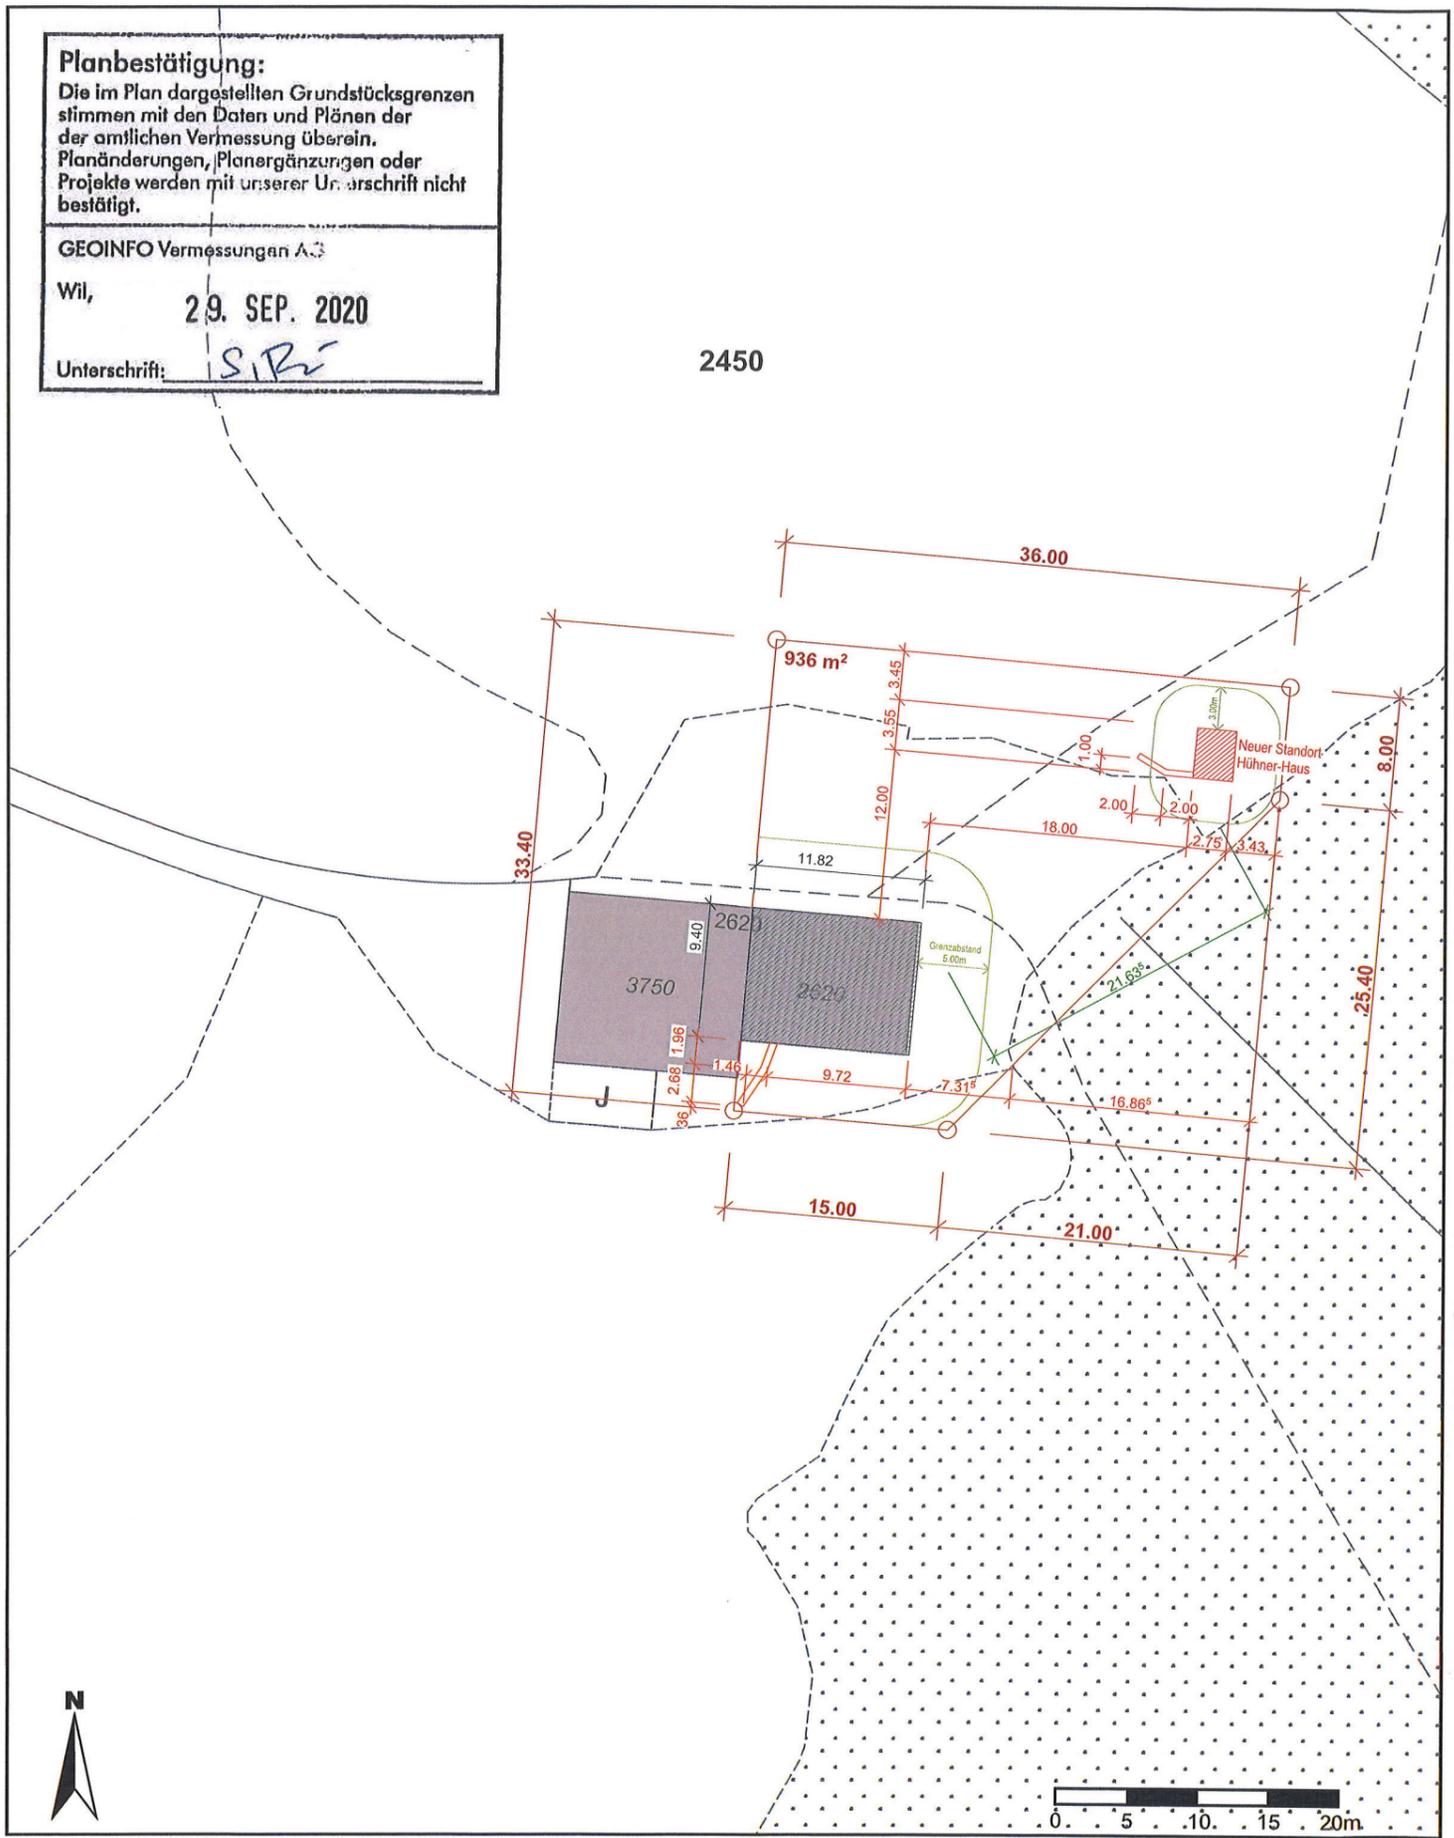

Ort, Datum: Ebnat-Kappel, 16.2.21

Die Bauherrschaft: U. Roth

Der Projektverfasser: ARTHOL
 HOLZ- & ELEMENTBAU AG
 Rickenstrasse 15
 8735 St. Gallenkappel
 055 284 63 60

- Abzuparzellierende Parzelle
- Bewilligter Bestand
- Abbrüche gegenüber ursprünglichem Gebäude, Zustand 01.07.1972
- Unbewilligte, bereits erstellte Umbauarbeiten gegenüber ursprünglichem Gebäude, Zustand 01.07.1972

EG = +/- 0.00 = #m ü.M.

ARTHOL
Holz- und Elementbau AG

Rickenstrasse 15, 8735 St.Gallenkappel
 Tel. 055 284 63 63 Fax 055 284 63 60
 Internet www.artho-ag.ch
 E-mail info@artho-ag.ch

14821-001 	Bauherr :	Ulrich Roth Pless 401 9642 Ebnat-Kappel
	Objekt :	Bestehendes Wohnhaus, Umbau Küche & Abparzellierung Schwand 2620.1 9642 Ebnat-Kappel
Baueingabe	Plan :	Situation mit Ausparzellierung

MST.	Pl. gr.	Datum	gez.	rev.	rev.
1:500	A3	29.01.2021	nd		