


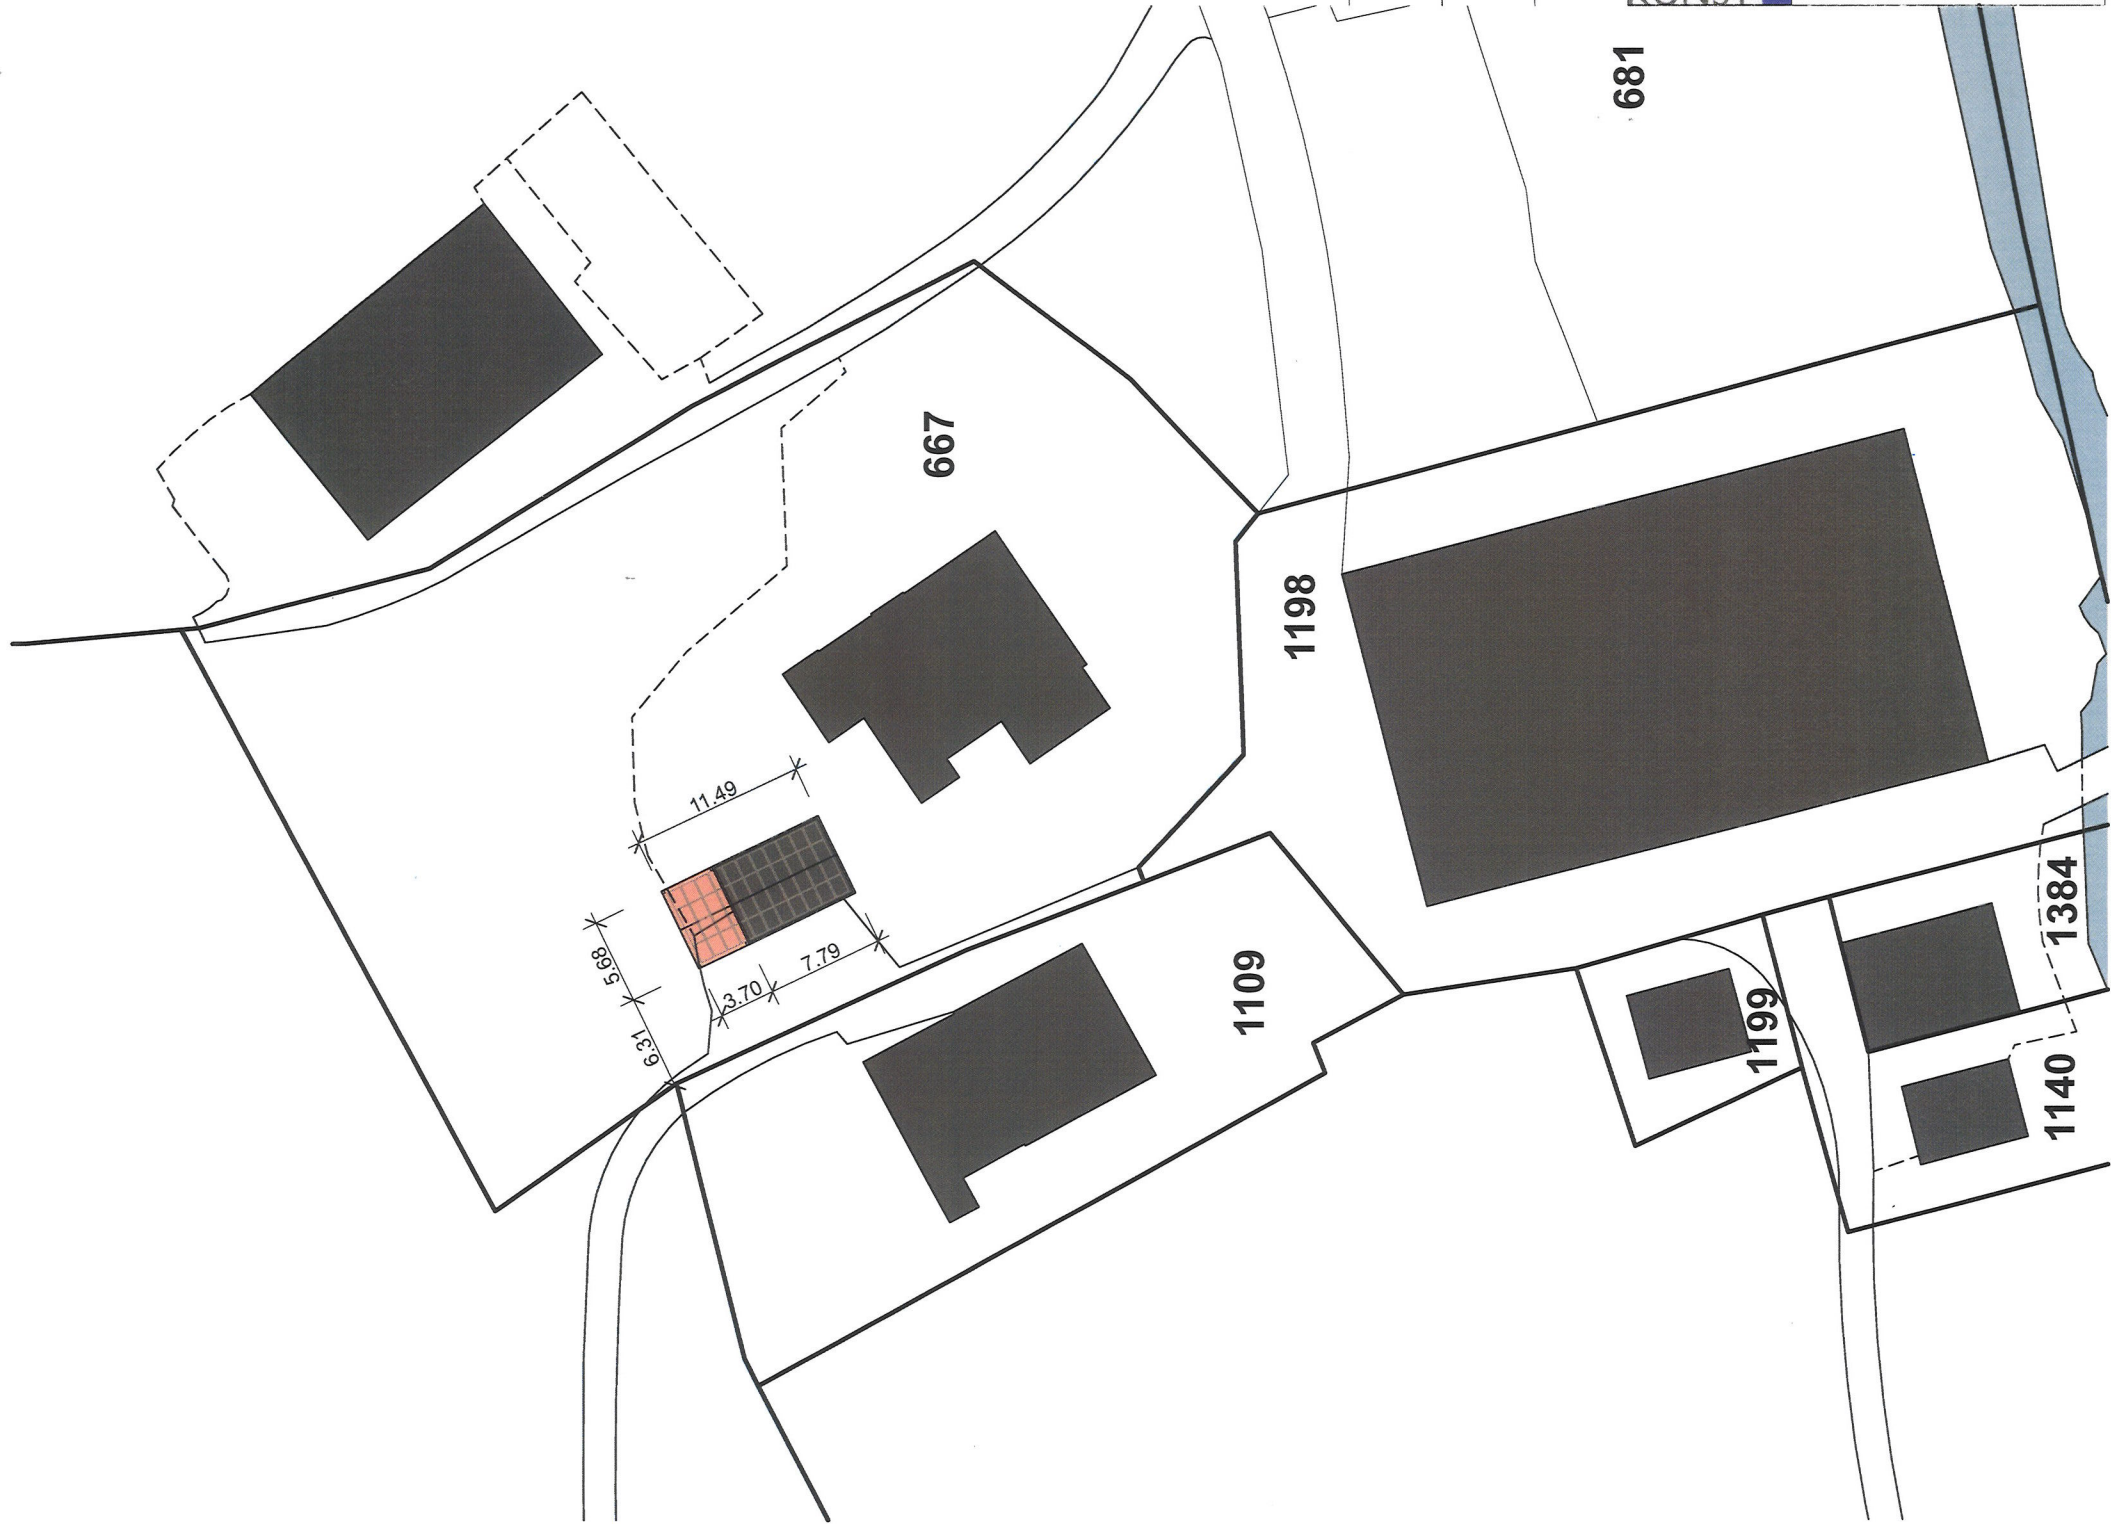

Ebnat-Kappel, den 21. MAL. 20 21

Die Bauherren & Grundeigentümer

Der Architekt 21. MAL. 20 21

[Handwritten signature]
[Handwritten signature]

KUNST ARCHITEKTUR

Objekt:

Bauherr:

Grundeigentümer:

Baueingabe:

Architekt:

Anbau Kury-Fäs, Eichstrasse 18, 9642 Ebnat-Kappel

Fam. Kury-Fäs, Eichstrasse 18, 9642 Ebnat-Kappel

Fam. Kury-Fäs, Eichstrasse 18, 9642 Ebnat-Kappel

Revidiert:

Neu

Bestehend

Abbruch

Situation

M 1:500

Jörg Ruesch · Architekt & Gestalter · Ebnaterstrasse 23 · 9642 Ebnat-Kappel · 071 993 23 13 · www.kunst-architektur.ch

Format A3

Datum 21.05.2021

Gezeichnet al

Projektnummer 2101

Plannummer 1.0