



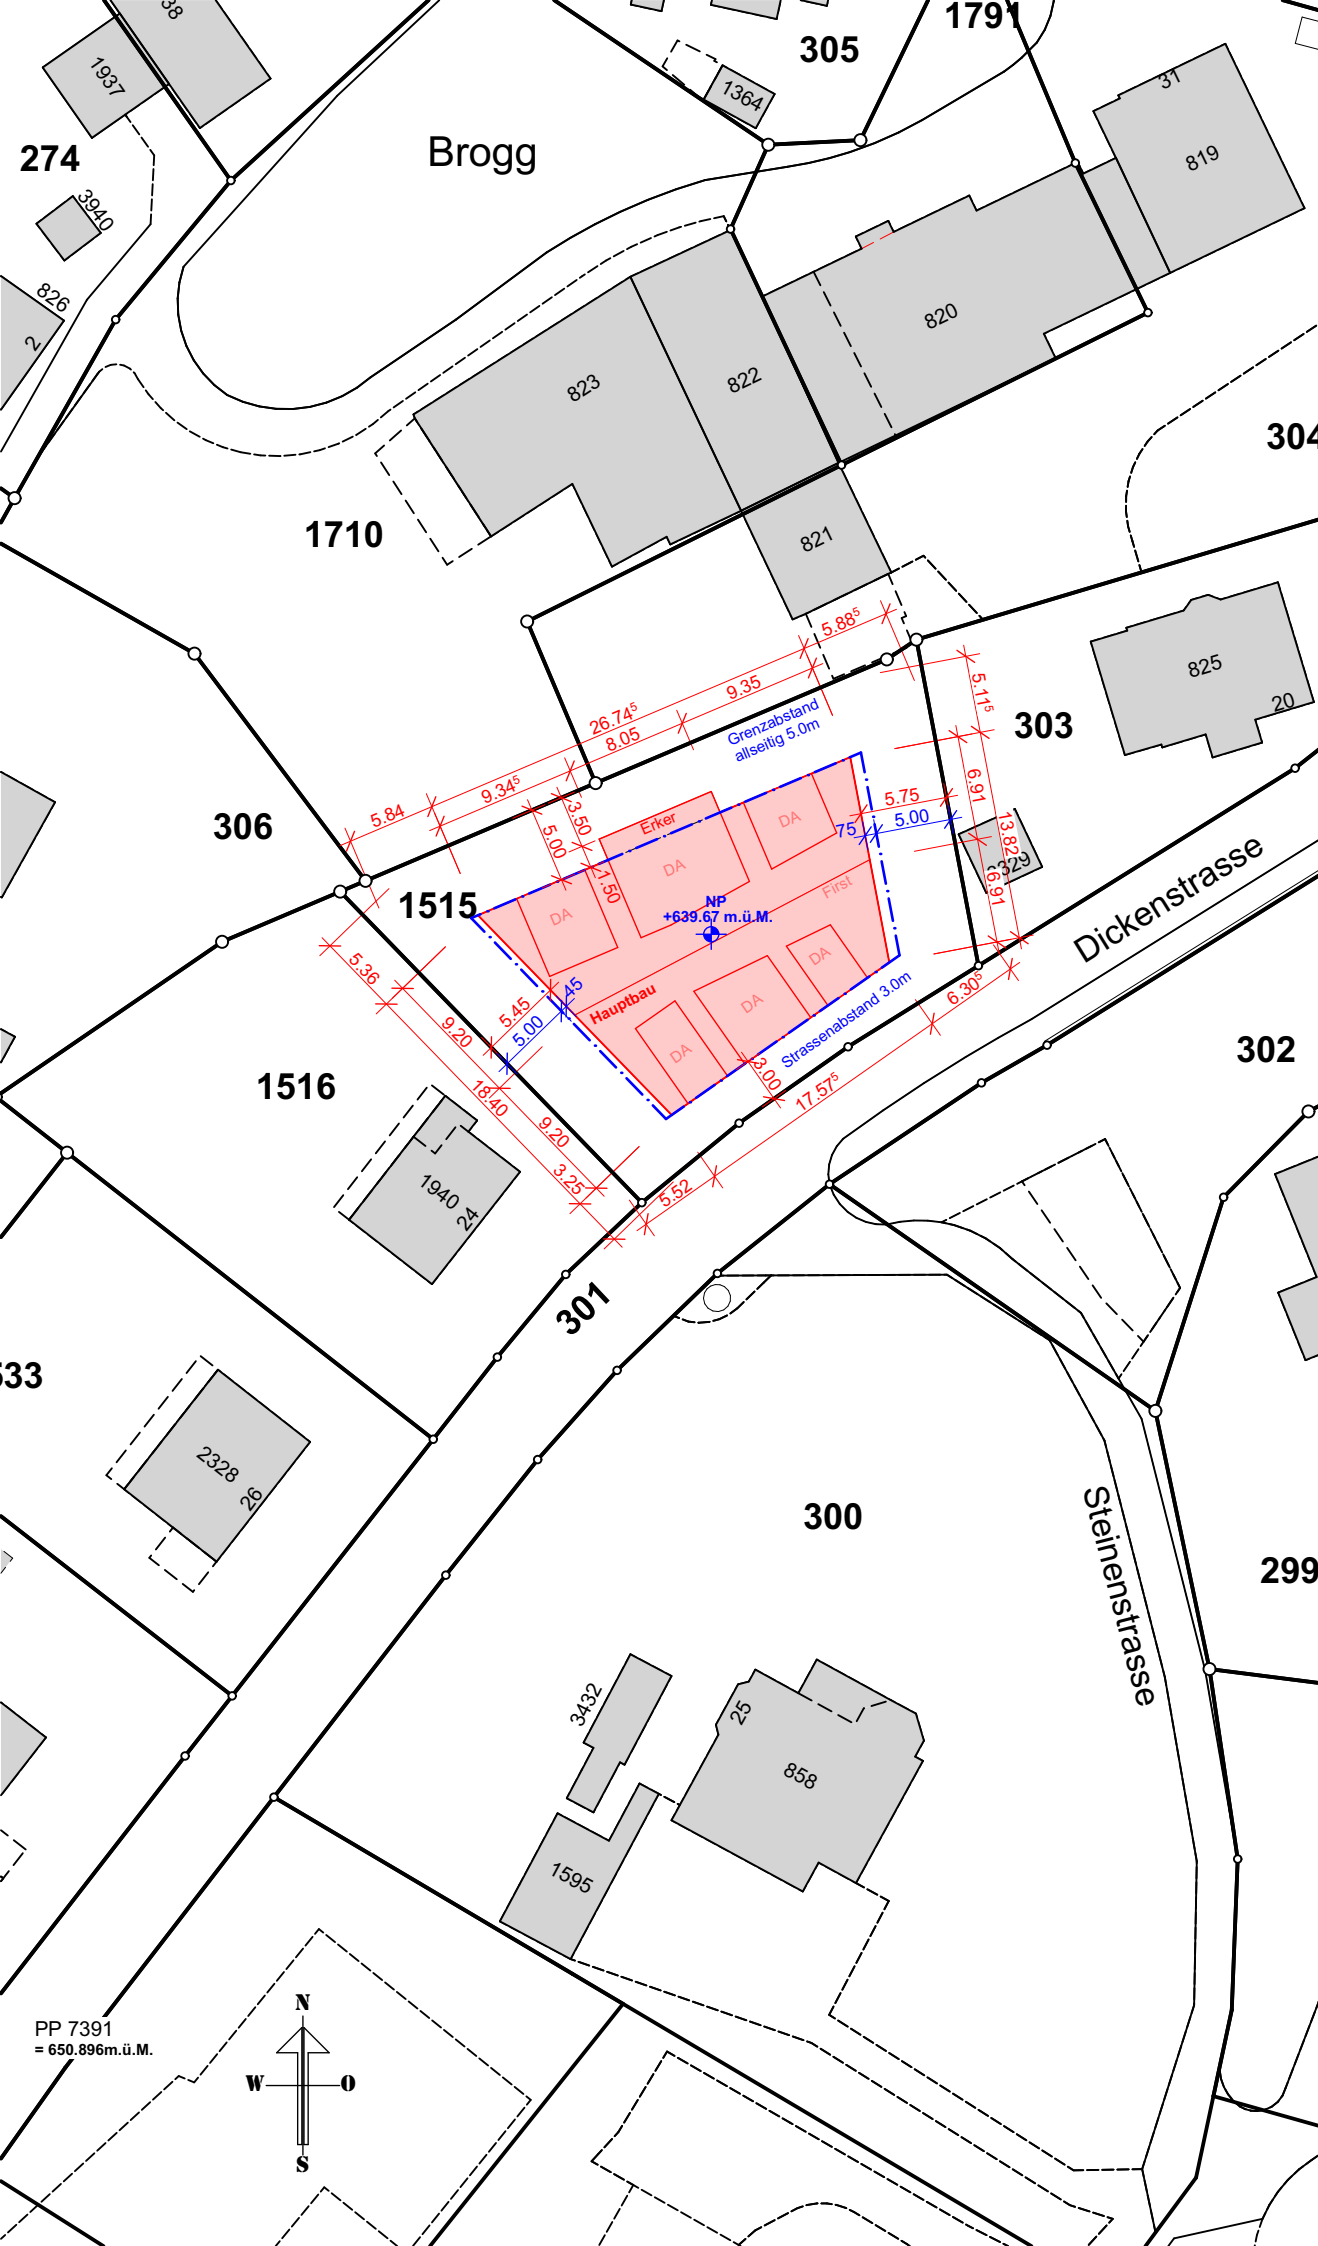

PP 7391
= 650.896m.ü.M.

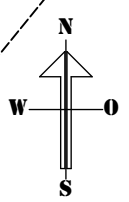

Projekt-Nr.
1909

Plan-Nr.
100

NEUBAU MEHRFAMILIENHAUS

Projekt: SITUATION 1:500 (Katasterplan)

Objekt: Dickenstrasse (KTN 1515), 9643 Ebnat-Kappel

Bauherr: Kasim Dervishaj, Zürcherstr. 88, 8730 Uznach

Massstab: Mst: 1:500

Plangrösse: A4

Gezeichnet: GM

Datum: 17.05.2021

Revidiert:

LINTH ARCHITEKTUR

Linth Architektur Morina
Gezim Morina - ETH Architekt
Etzelstrasse 4 - 8730 Uznach

Tel. +41 (0) 78 65 778 52
info@linth-architektur.ch
www.linth-architektur.ch