


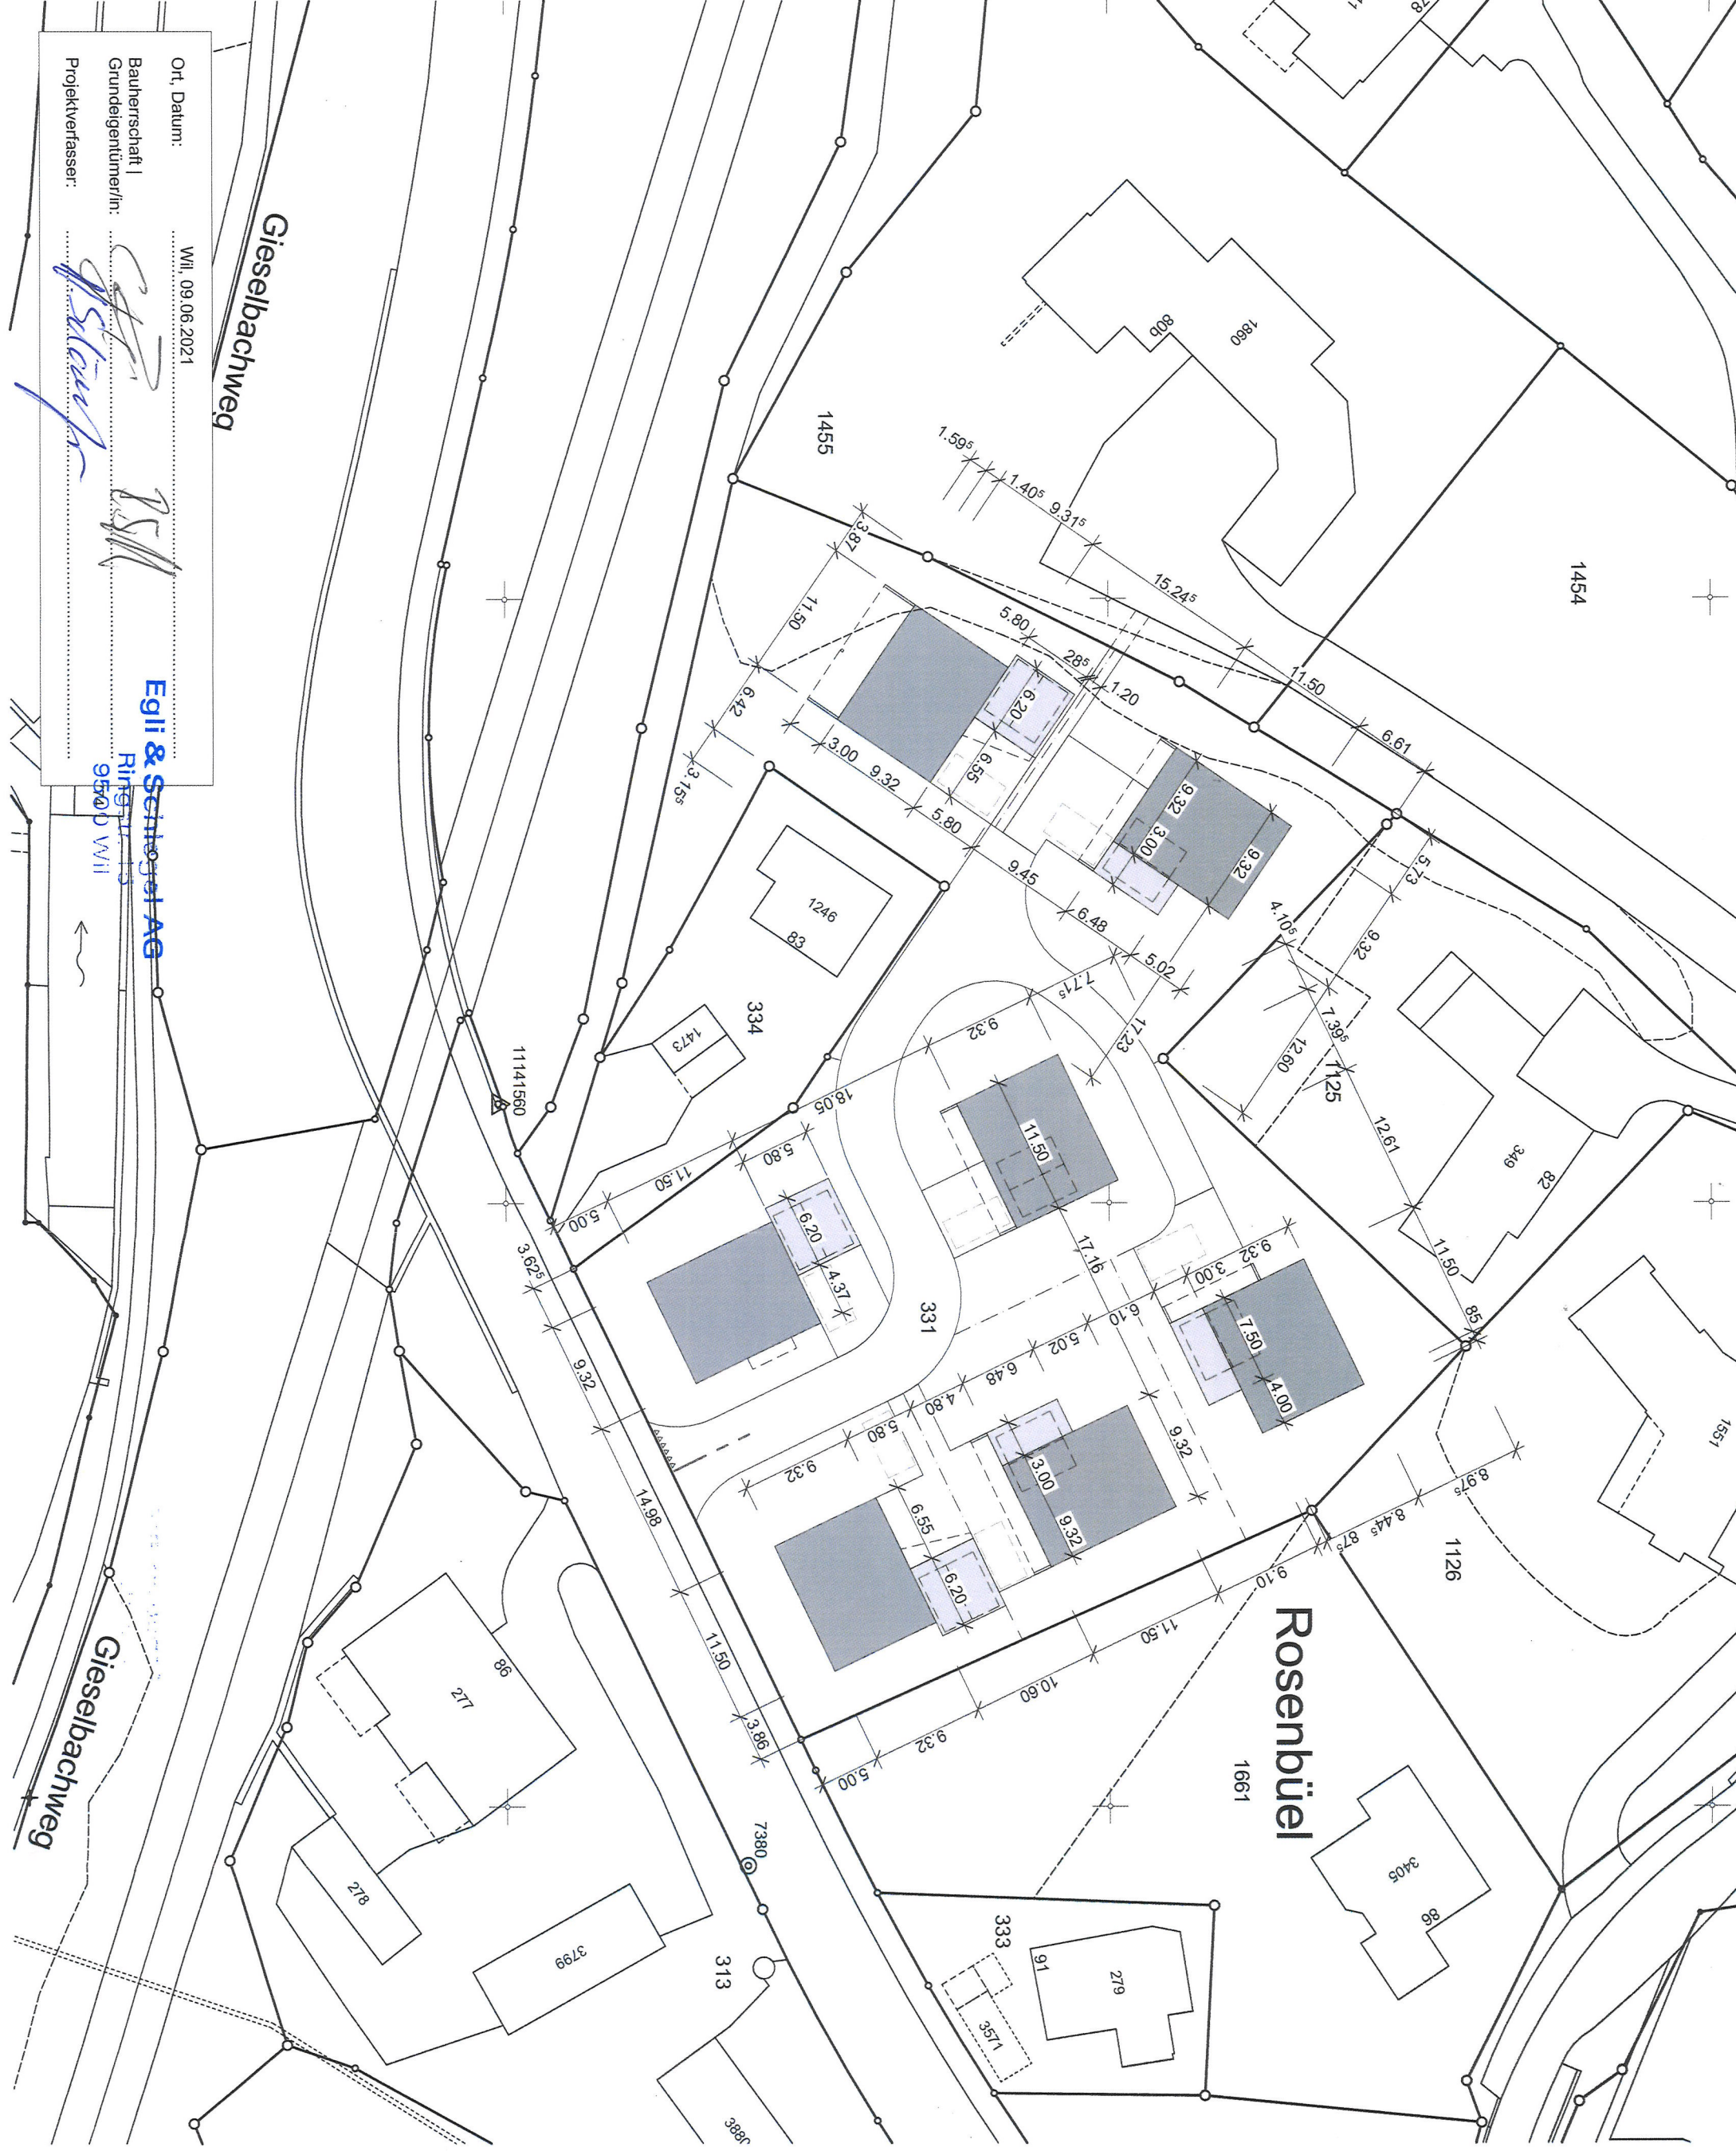

Ort, Datum: Wül, 09.06.2021
Baucherschaft | Grundigentümer/in: *[Signature]*
Projektverfasser: *[Signature]*

Egli & Schlegel AG
Ringstrasse 15 | 9500 Wül

Gieselbachweg

Projekt: Überbauung Rosenbüel | Haus 1 - 7
Büelstrasse | 9642 Ebnat-Kappel

Bauherr: Egli & Schlegel AG
Ringstrasse 15 | 9500 Wül

Plan: 2006-3-001 Situation - Kataster

Schönenberger Architektur
Ebnatstrasse 23 | 9642 Ebnat-Kappel
Mobile | 079 365 96 62
info@schonenberger-architektur.ch
www.schoenenberger-architektur.ch

Egli Baumanagement
Ringstrasse 13 | 9500 Wül
Mobile | 079 206 37 73
info@egli-baumanagement.ch
www.egli-baumanagement.ch

Format: A3 Querformat

Gez. | Dat.: ns | 29.10.2020

rev. Gez. | Dat.: ns | 08.06.2021

1:500

Bauprojekt

±0.00 = div.

Schönenberger
Architektur