Projekt	Balkonanbau, Erweiterung Parkplätze, Neugestaltung Umgebung 9642 Ebnat-Kappel, MFH Zoller 2667, Parz.-Nr. 2995				
Eigentümer	Timo Speerli, Ueberlandstrasse 18, 8953 Dietikon, +41 078 707 71 71				
Planverfasser	Urs Keller, Niederhaufen 2462, 9650 Nesslau, +41 79 231 34 63				
Planbezeichnung Phase	Situation Baueingabe			Mst.	1:500
Dat. 10.06.21	Rev. 11.06.21	Gez. bb	Format A3	Plan-Nr.	003

pöggis ART

Ebnat-Kappel, den 11.06.2021

Der Planverfasser _____
Urs Keller (mit Vollmacht)

Legende:

neu (Balkone / Parkplätze / Unterstand)
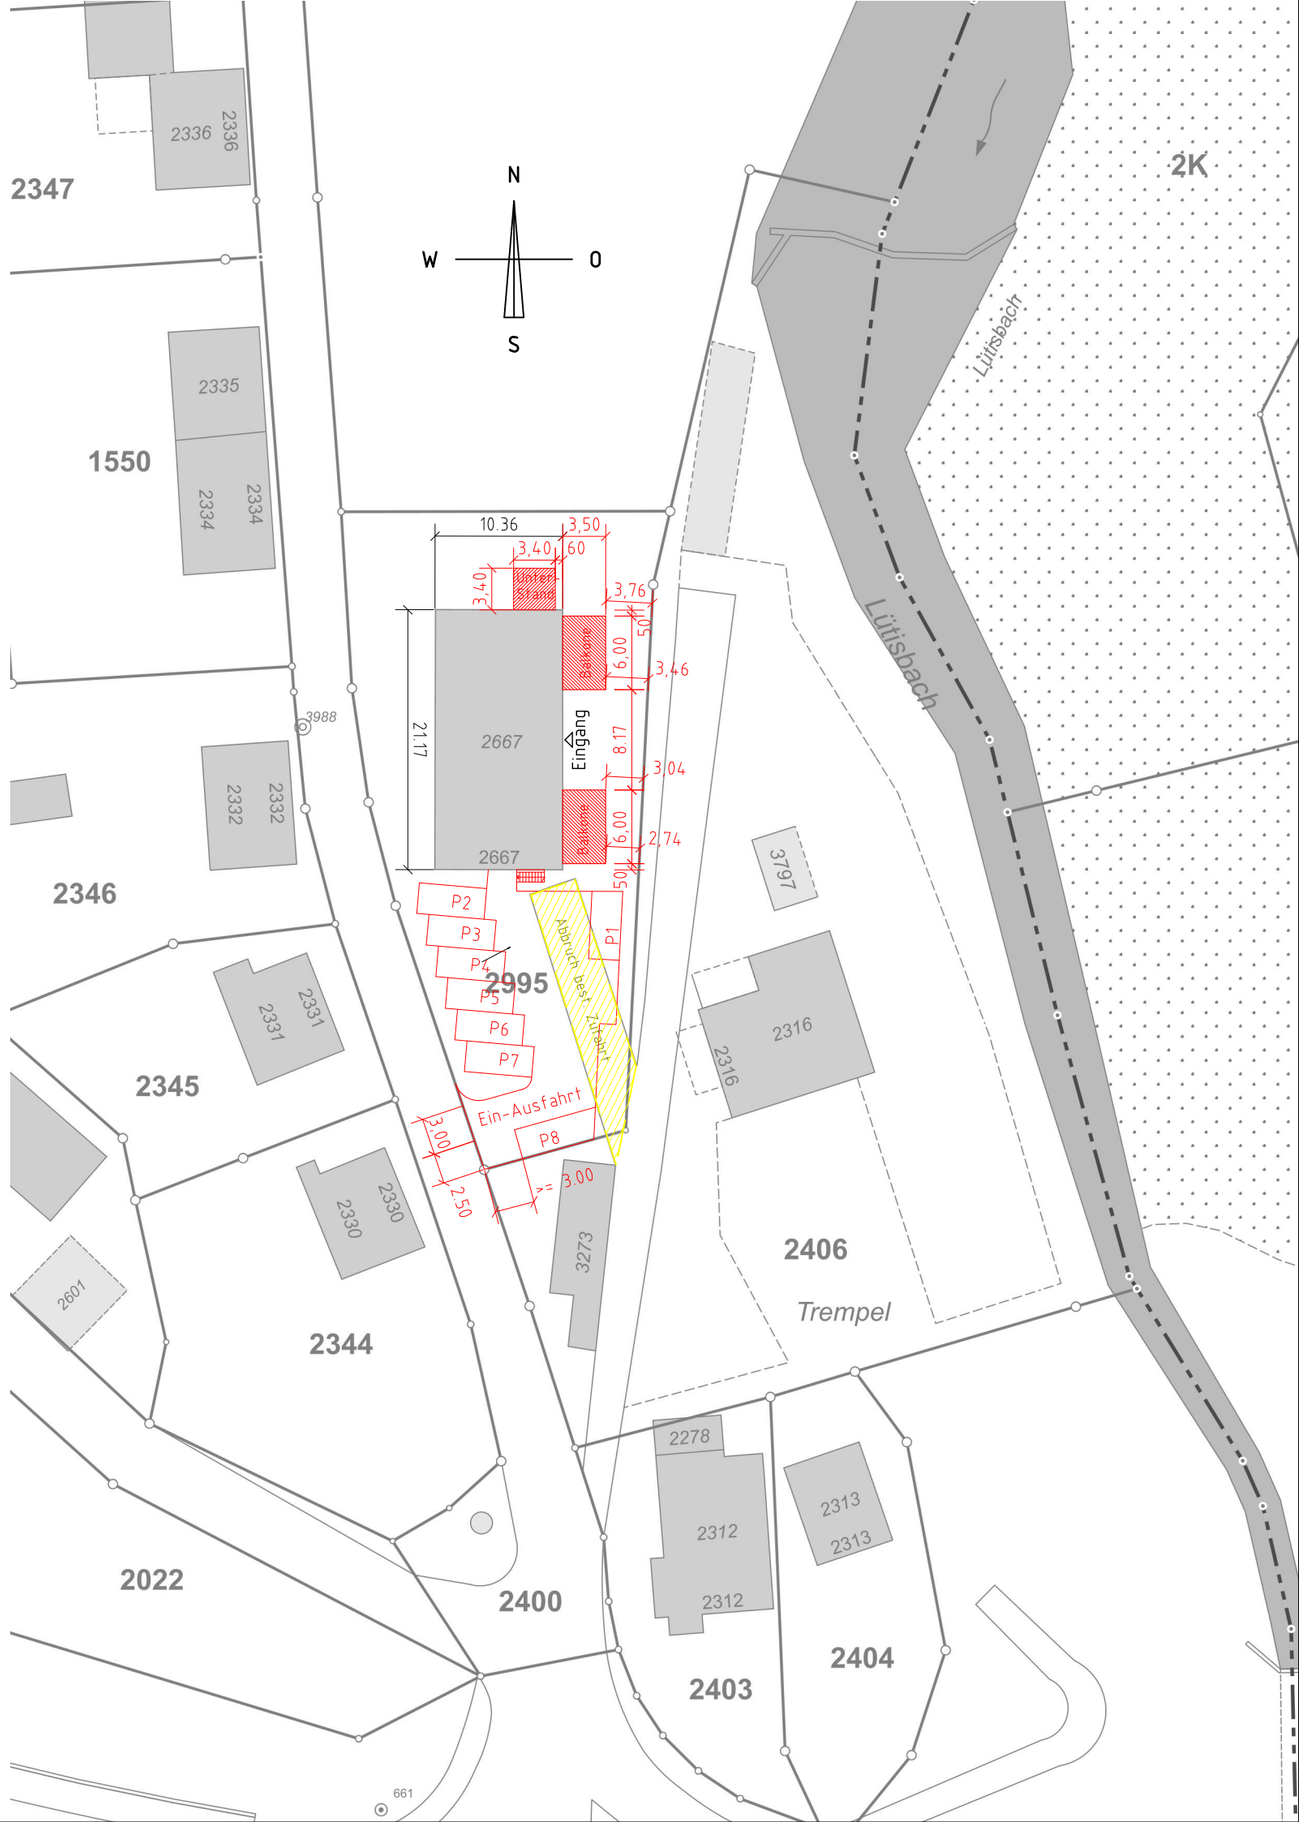
Abbruch (best. Zufahrt)