



Gemeinde Ebnet - Kappel

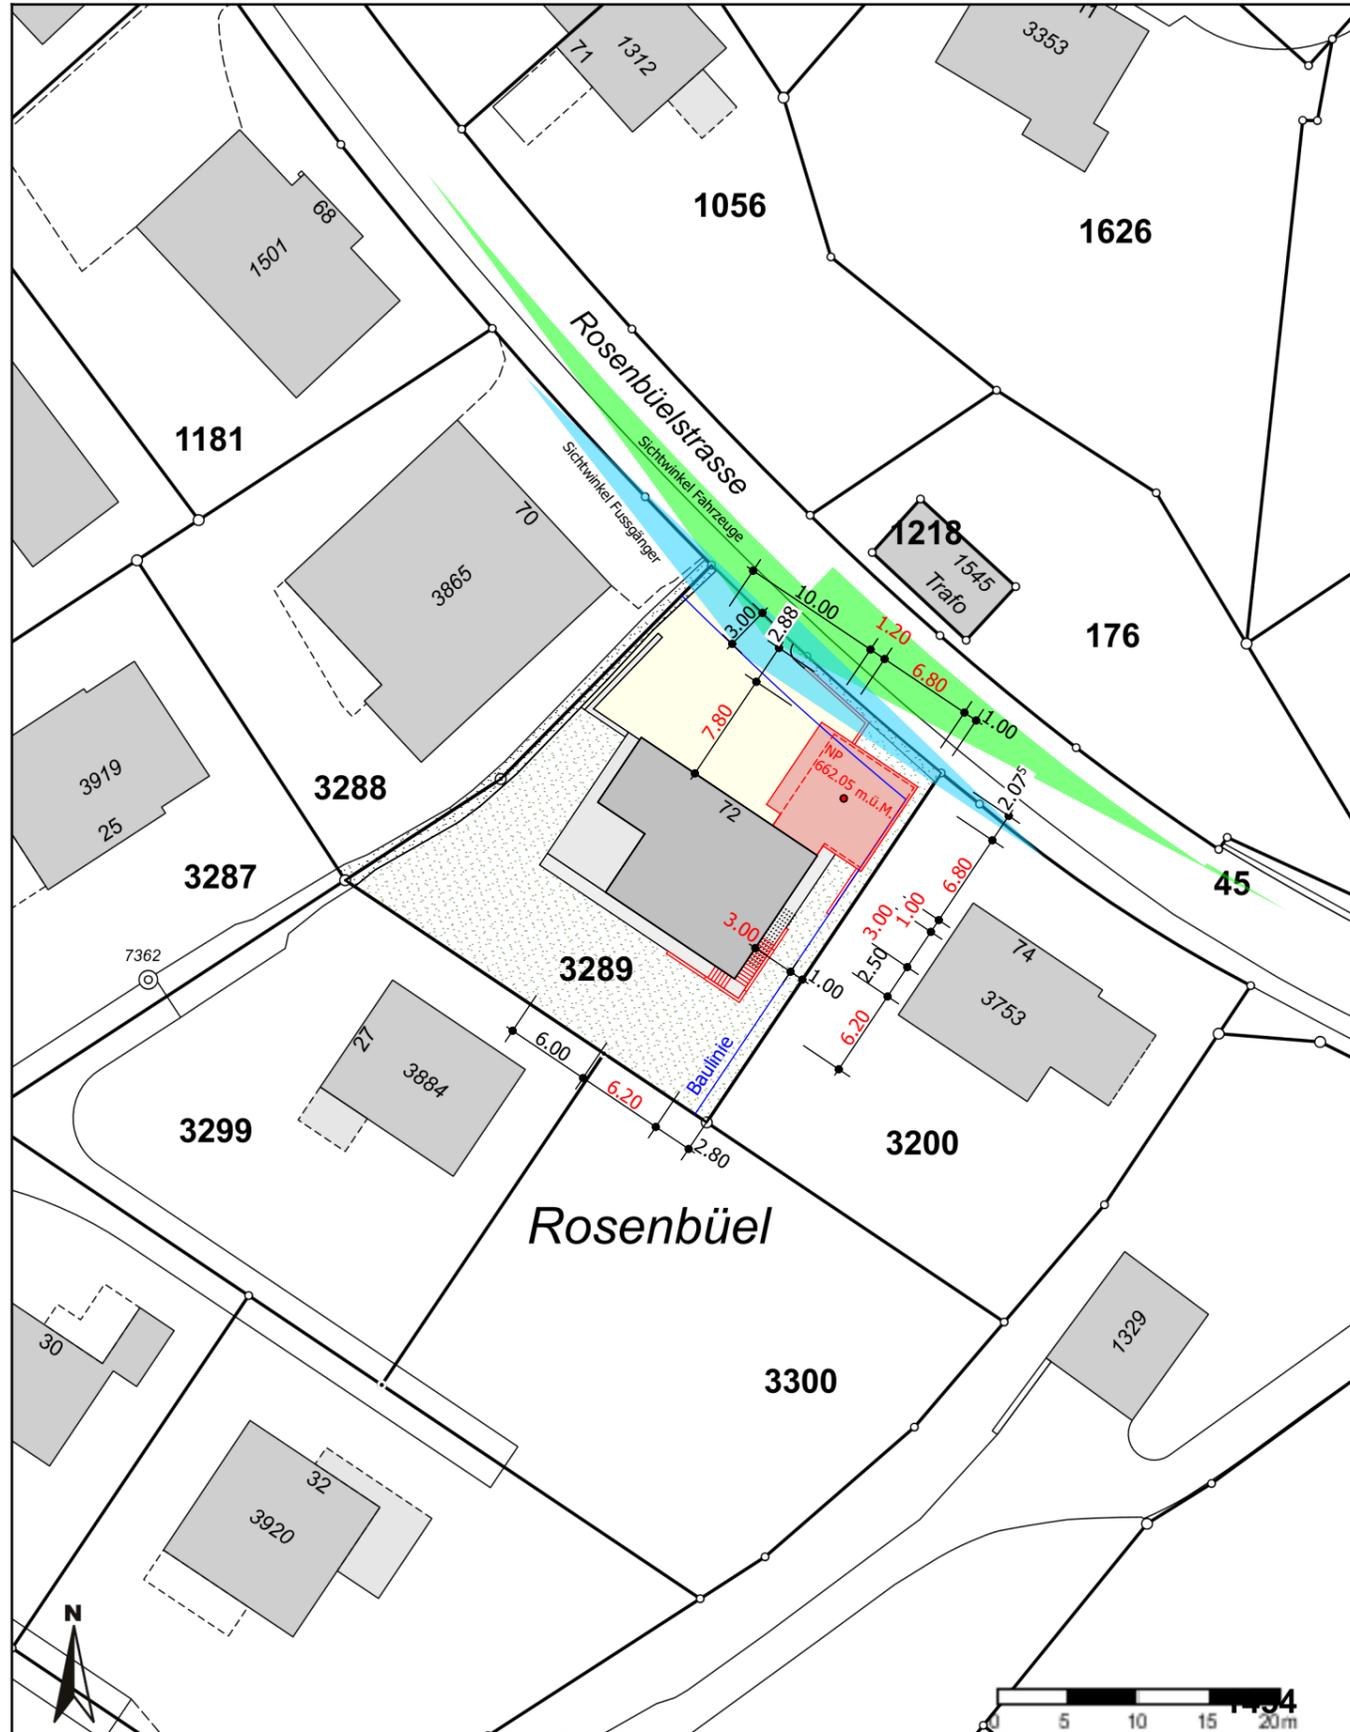

Legende

- Bestehend
- Neu

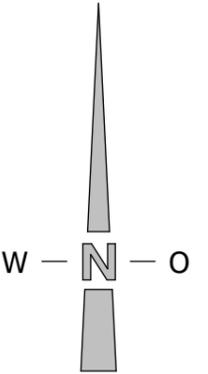

Die Bauherrschaft

Janette + Andreas Roth, Rosenbuelstrasse 72, 9642 Ebnet - Kappel

Der Grundeigentümer

Janette + Andreas Roth, Rosenbuelstrasse 72, 9642 Ebnet - Kappel

Der Projektverfasser

Roger Hüberli, E. Weber AG, Ebnetstrasse 79, 9630 Wattwil

Eigentümer Parz. 3200

Die Grundeigentümer der Parz. 3200 (Carolin + Ulrich Bösch-Seematter) sind mit dem verringerten Grenzabstand von 1.00 m auf der Parz. 3289 einverstanden.

± 0.00 = OK fertig Boden Erdgeschoss = 662.16 m.ü.M.



E. Weber AG
Immobilienabteilung
Ebnetstrasse 79
9630 Wattwil

Roger Hüberli
Telefon 071 987 59 28
roger.hueberli@weber-wattwil.ch
www.weber-wattwil.ch

Tamara Oberholzer
Telefon 071 987 59 27
tamara.oberholzer@weber-wattwil.ch

Bauherr Janette + Andreas Roth, Rosenbuelstrasse 72, Ebnet - Kappel
Objekt Anbau Garage, Rosenbuelstrasse 72, 9642 Ebnet - Kappel

Baueingabe Situation

Massstab	1:500	Grösse	A3	Datum	21.07.2021
Plannummer	1257 / 01	Gezeichnet	TO	Revidiert	-