




LOOSER

HOLZBAU AG

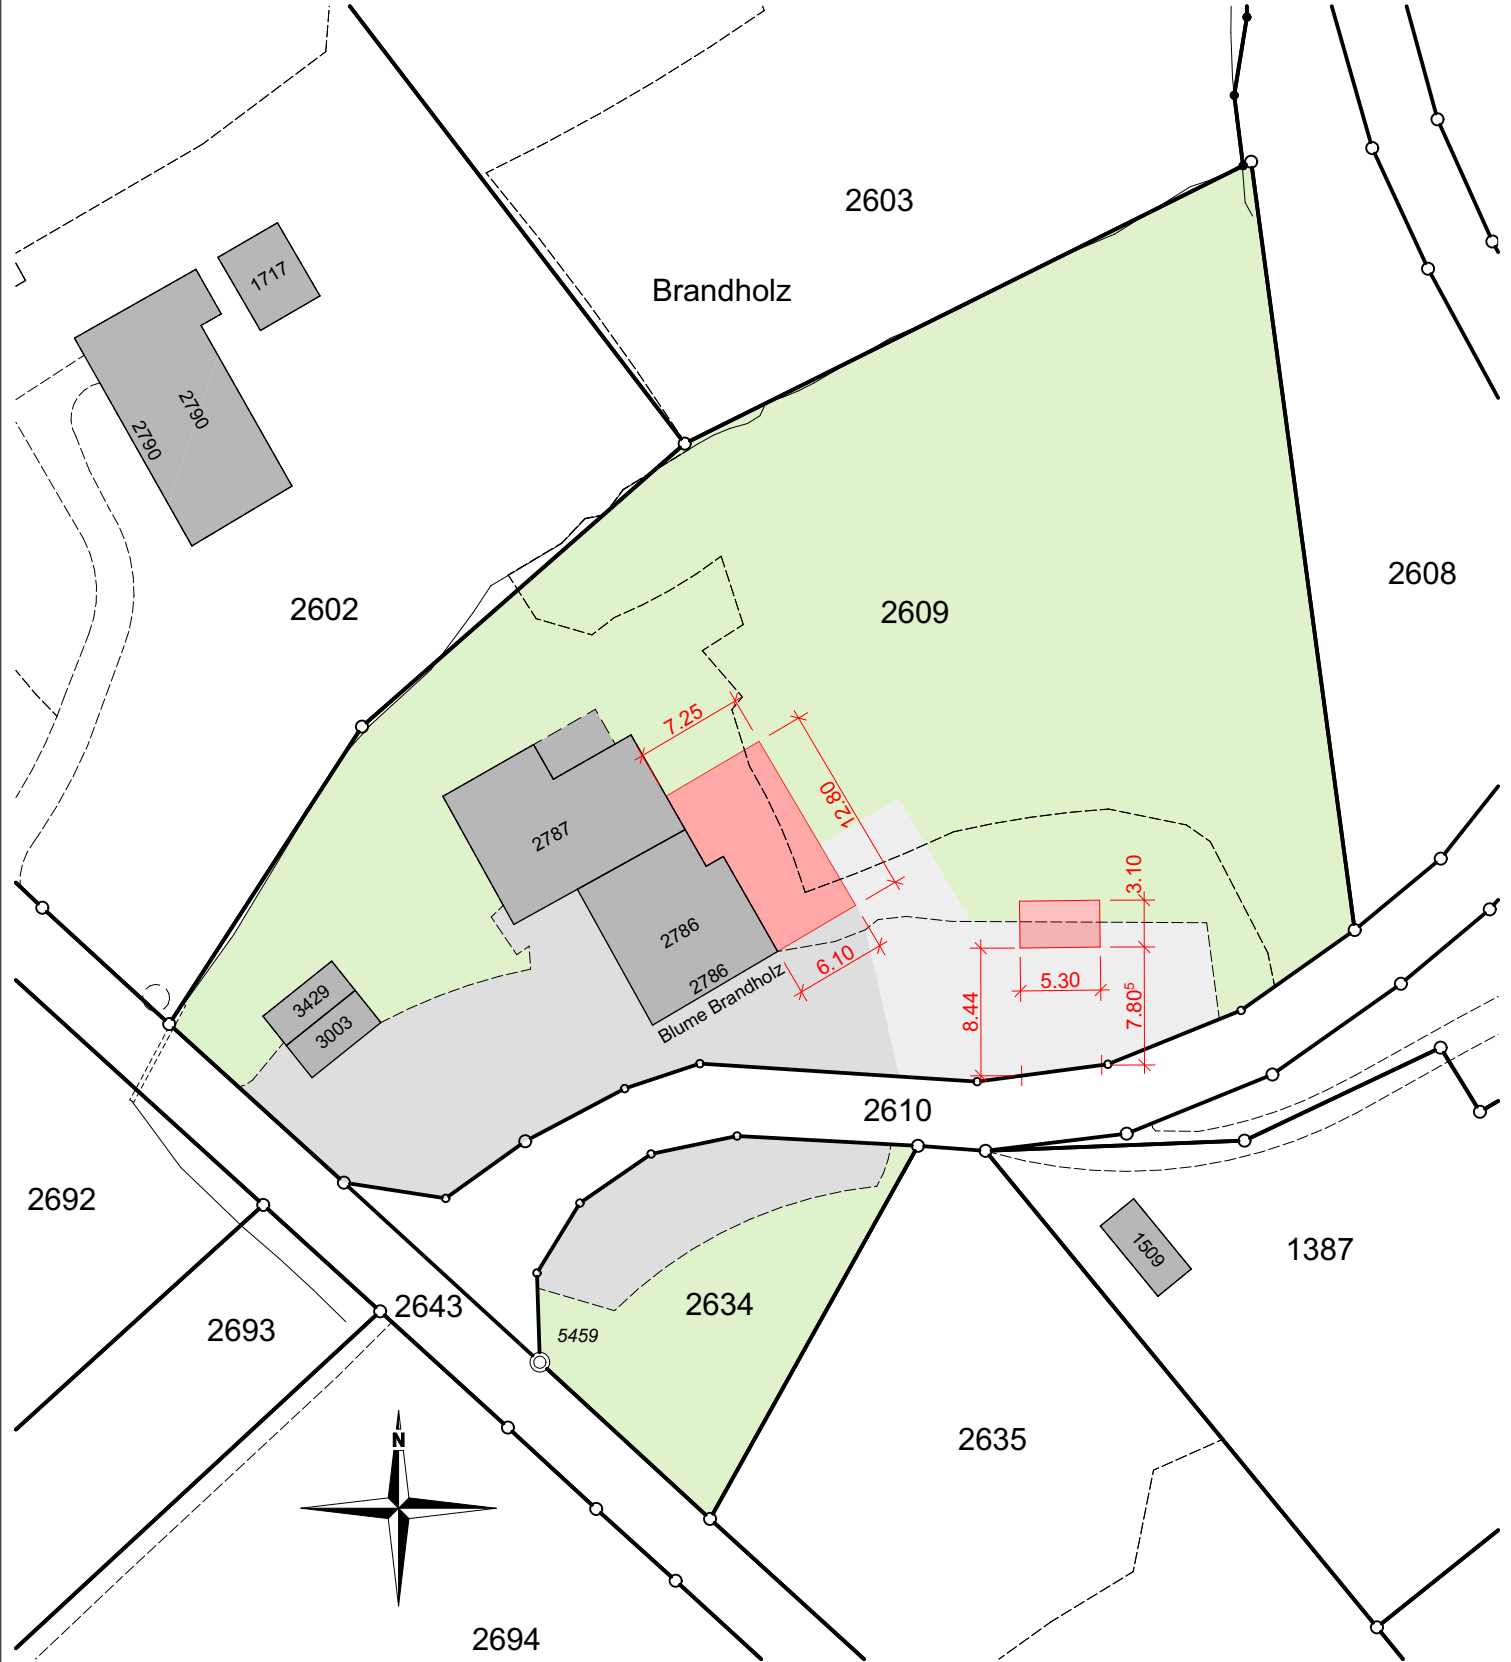

Tel. 071 983 55 10

Fax 071 983 58 10

info@looser.holzbau@bluewin.ch

www.looserholzbau.ch

Restaurant Blume Brandholz				Situation		Mst. 1:500	
Bauherr		Familie Leuzinger Brandholz, 9642 Ebnat-Kappel		Planer		Looser Holzbau AG Soorpark, 9606 Bütschwil	
Datum	Rev.-Datum	Gezeichnet	Grösse	gesehen	Plan Nr.		
26.05.2021		FS	A4				