




erhalt von gebäudeteil

objekt: erhalt / instandsetzung gebäudeteil riet 2468 9642 ebnat-kappel
bauherrschaft: herr jacob frischknecht bendel 2518 9642 ebhat-kappel

situation grundstück kat.-nr. 3195

datum: 30. august 2021
plangrösse: A4
gezeichnet: di

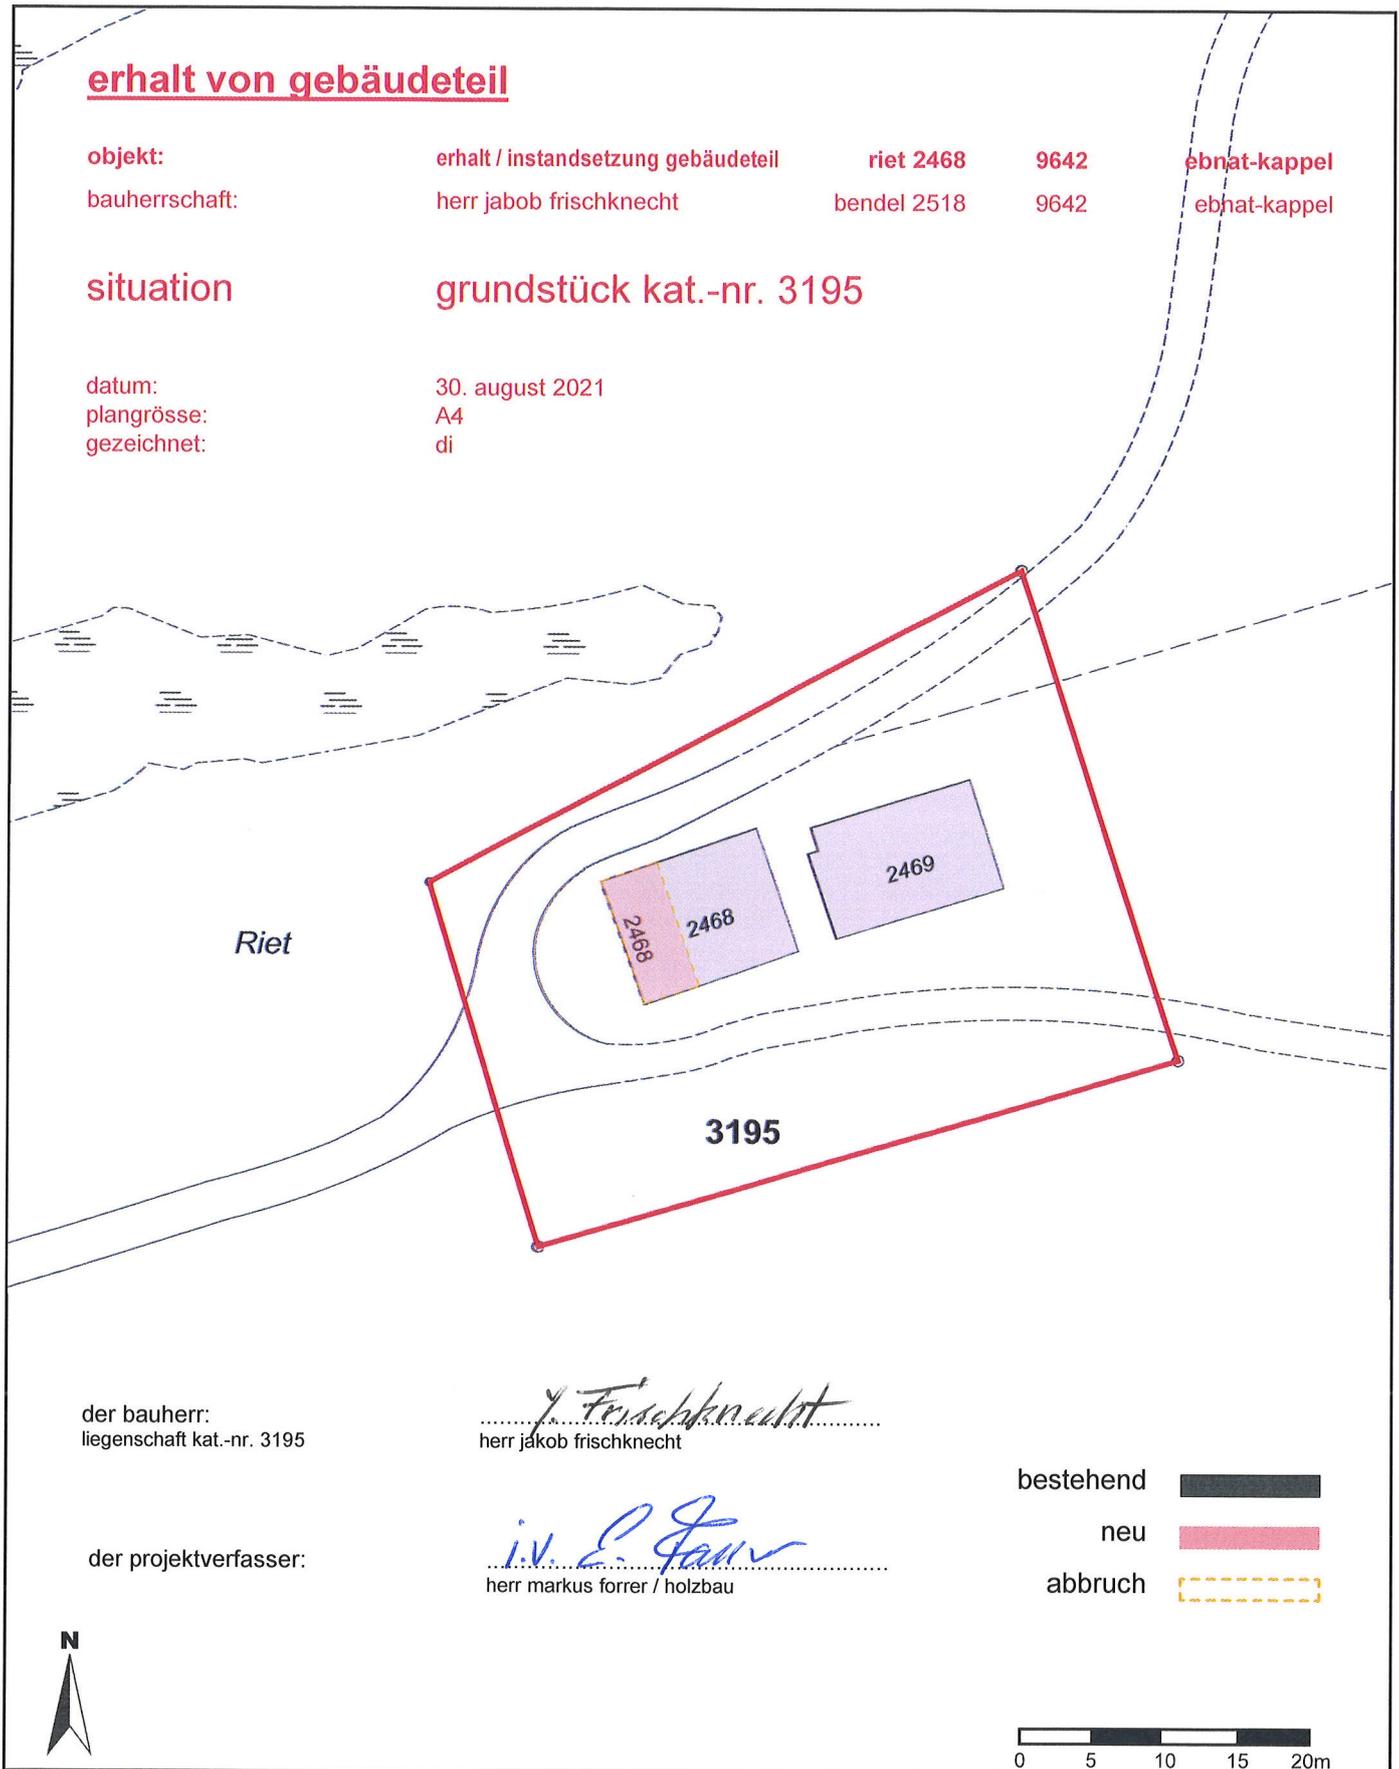

der bauherr:
liegenschaft kat.-nr. 3195

J. Frischknecht
.....
herr jacob frischknecht

der projektverfasser:

M. Forrer
.....
herr markus forrer / holzbau

bestehend 
 neu 
 abbruch 

