


Situationsplan Kapplerstrasse 40

Jessica und Stefan Schütz

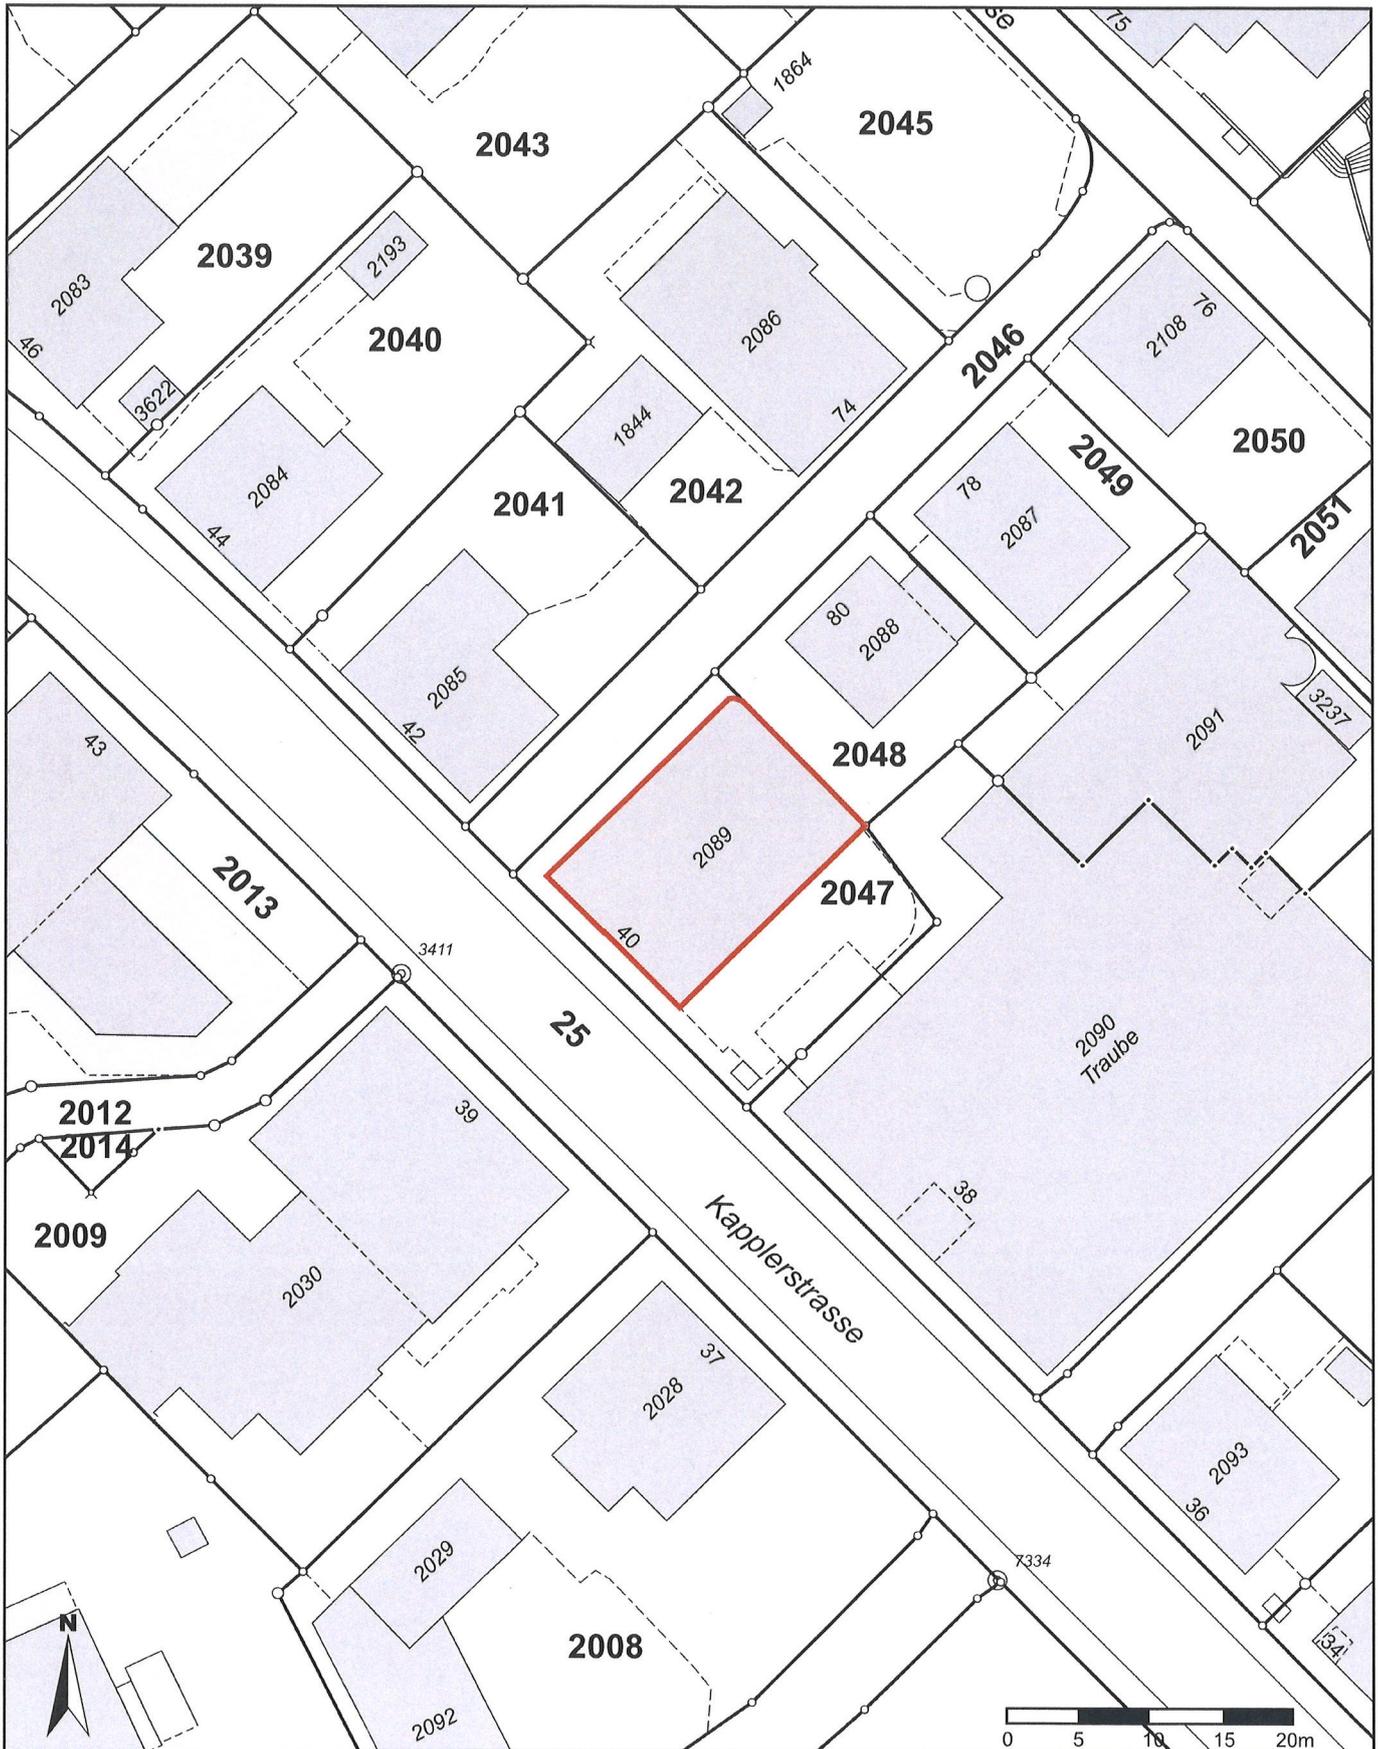

Masstab 1: 500
Koordinaten 2'727'067, 1'236'567

Für die Richtigkeit und Aktualität der Daten wird keine Garantie übernommen.
Es gelten die Nutzungsbedingungen des Geoportals.
25.10.2021