



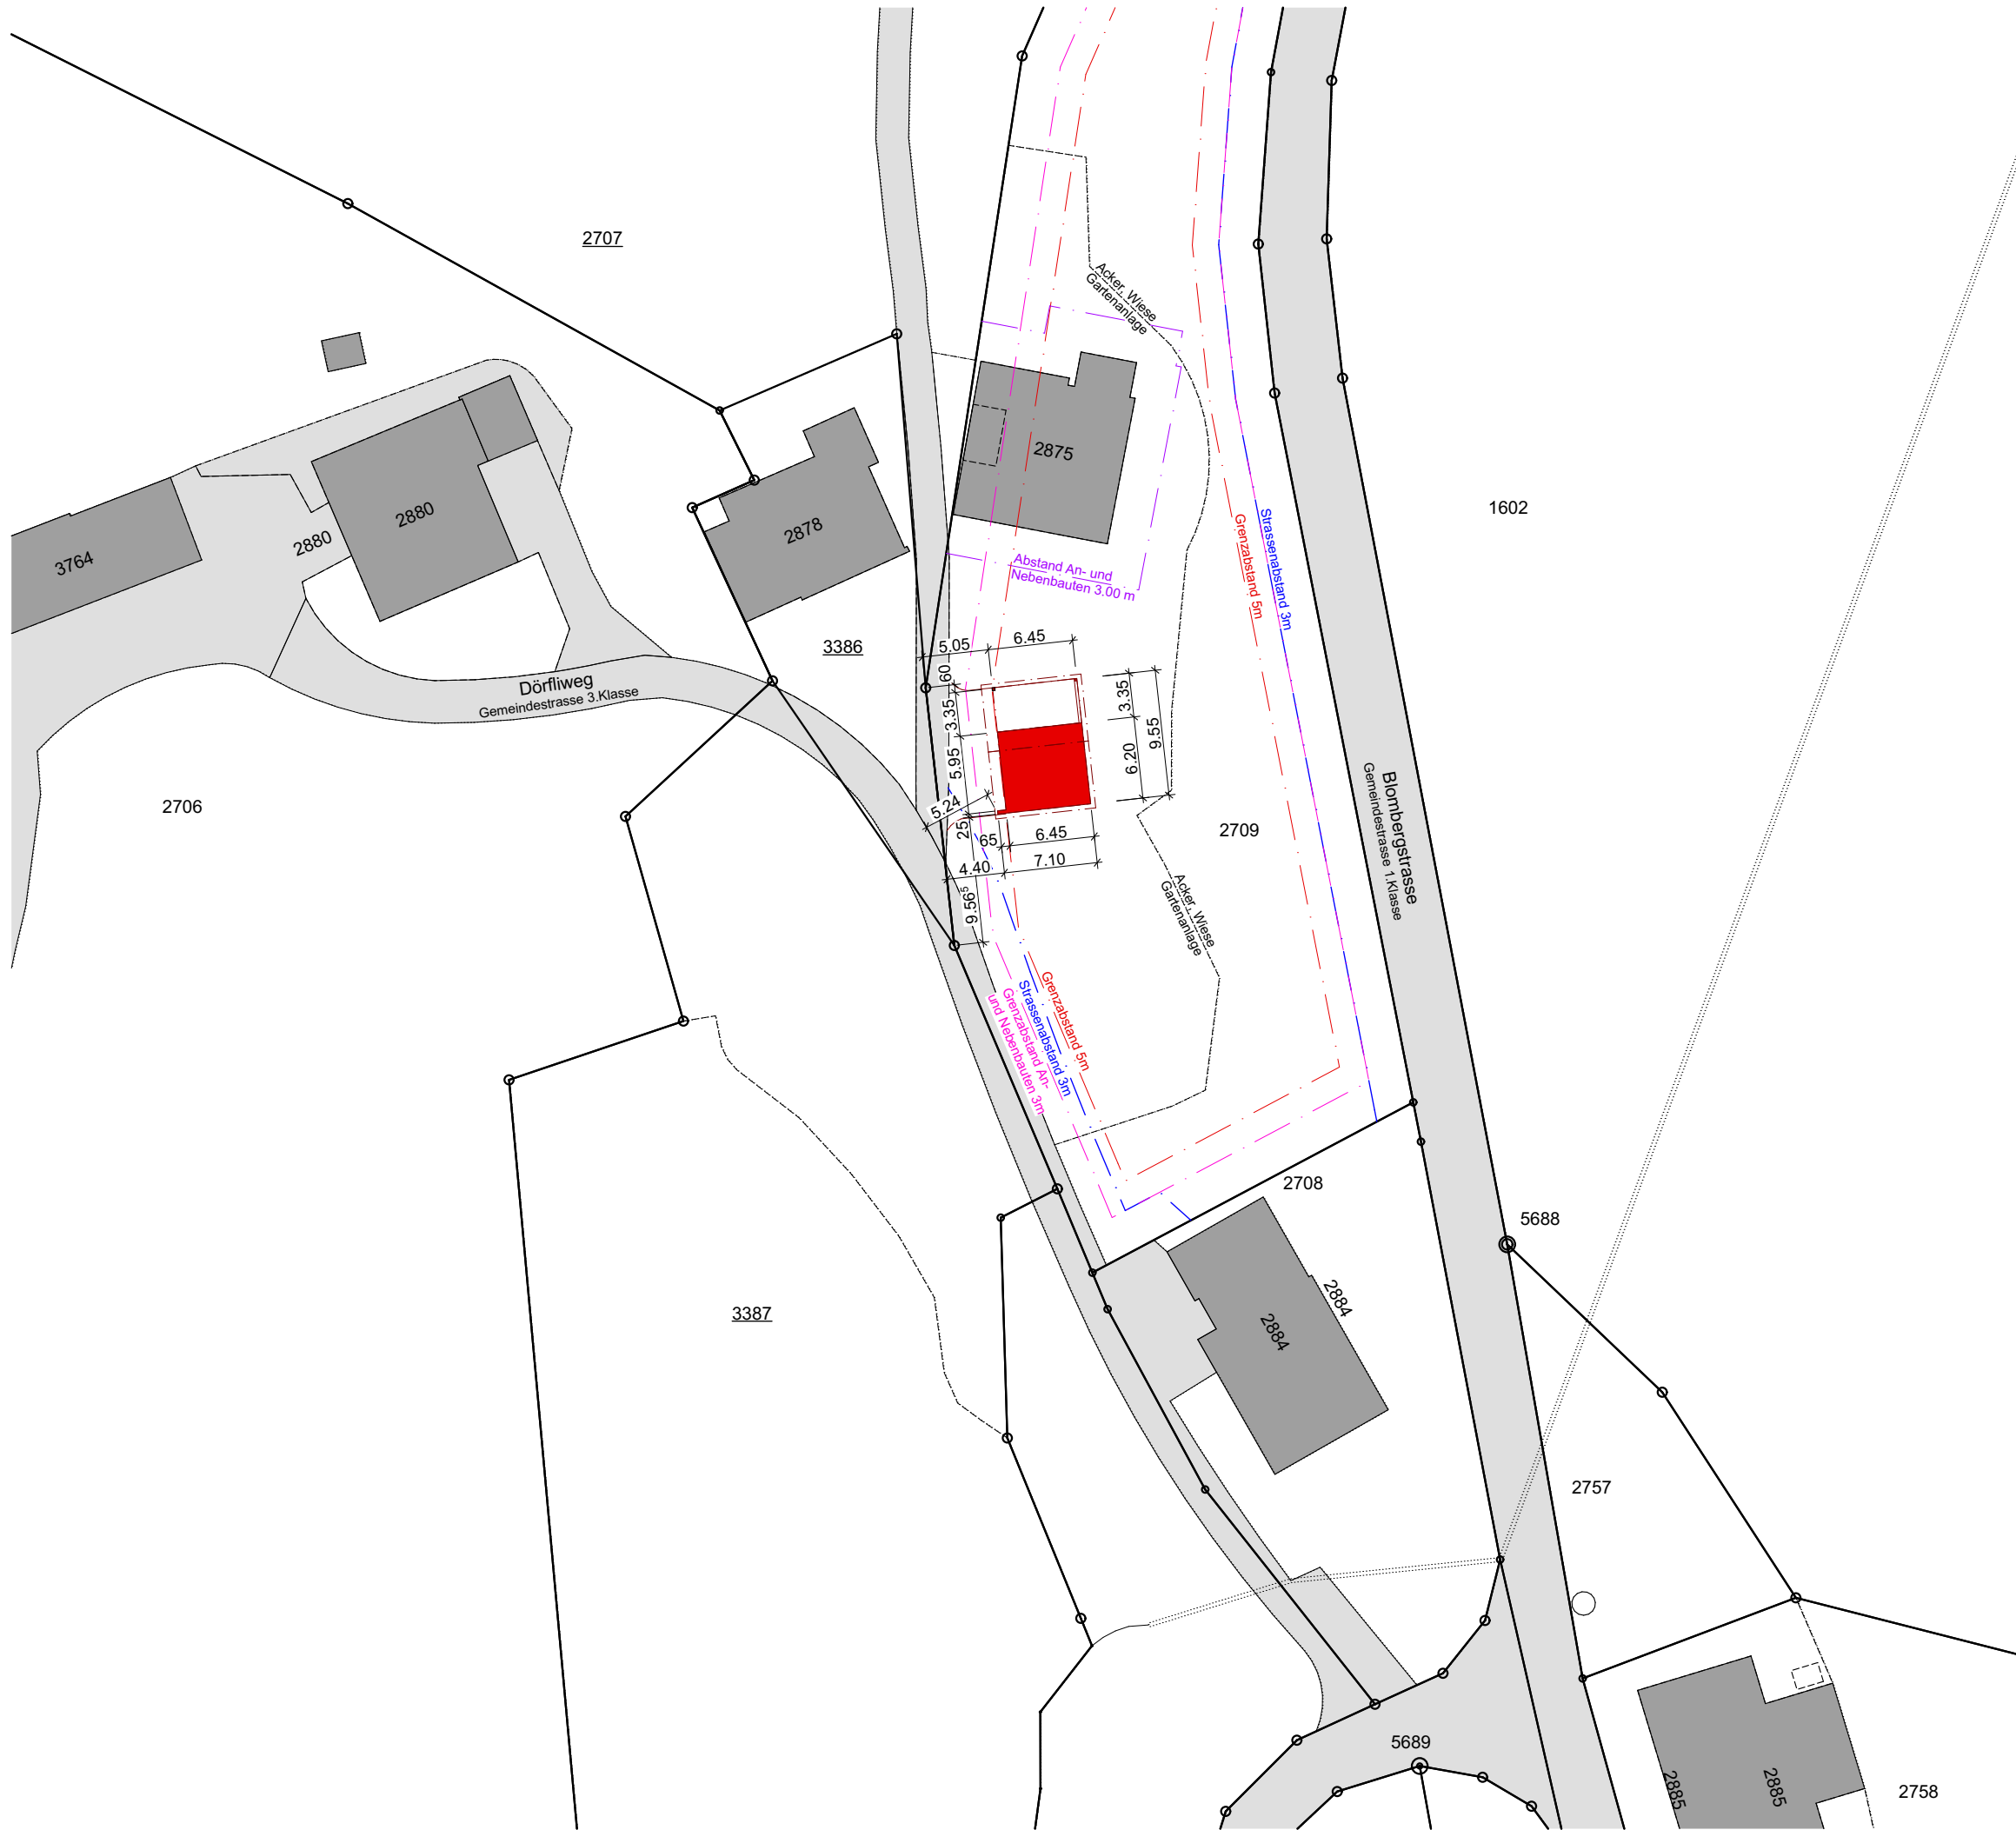

± 0.00 / OK FB EG: 750.55 m.ü.M.
Niveaupunkt: 750.50 m.ü.M.

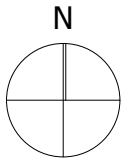

Datum:

Die Bauherrschaft / Die Grundeigentümer:

Der Architekt:

ARCHITEKTURBÜRO WICKLI + PARTNER AG
T 071 995 50 30 · F 071 995 50 31
info@wickli-partner.ch · wickli-partner.ch



Roman + Sandra Vetsch, Dörfli-Blomberg 2875 | 9642 Ebnet-Kappel
Neubau Garagen-Nebenzbau, Dörfli-Blomberg 2875 | 9642 Ebnet-Kappel

Situation 1:500

Projektstufe: Bauprojekt Gemeinde: Ebnet-Kappel

Plan-Nr: 21-1224BS01	Plan-Grösse: A3	Gezeichnet: sm/ys
Erstellungsdatum 13.10.2021	Ausgabedatum: 13.10.2021	