


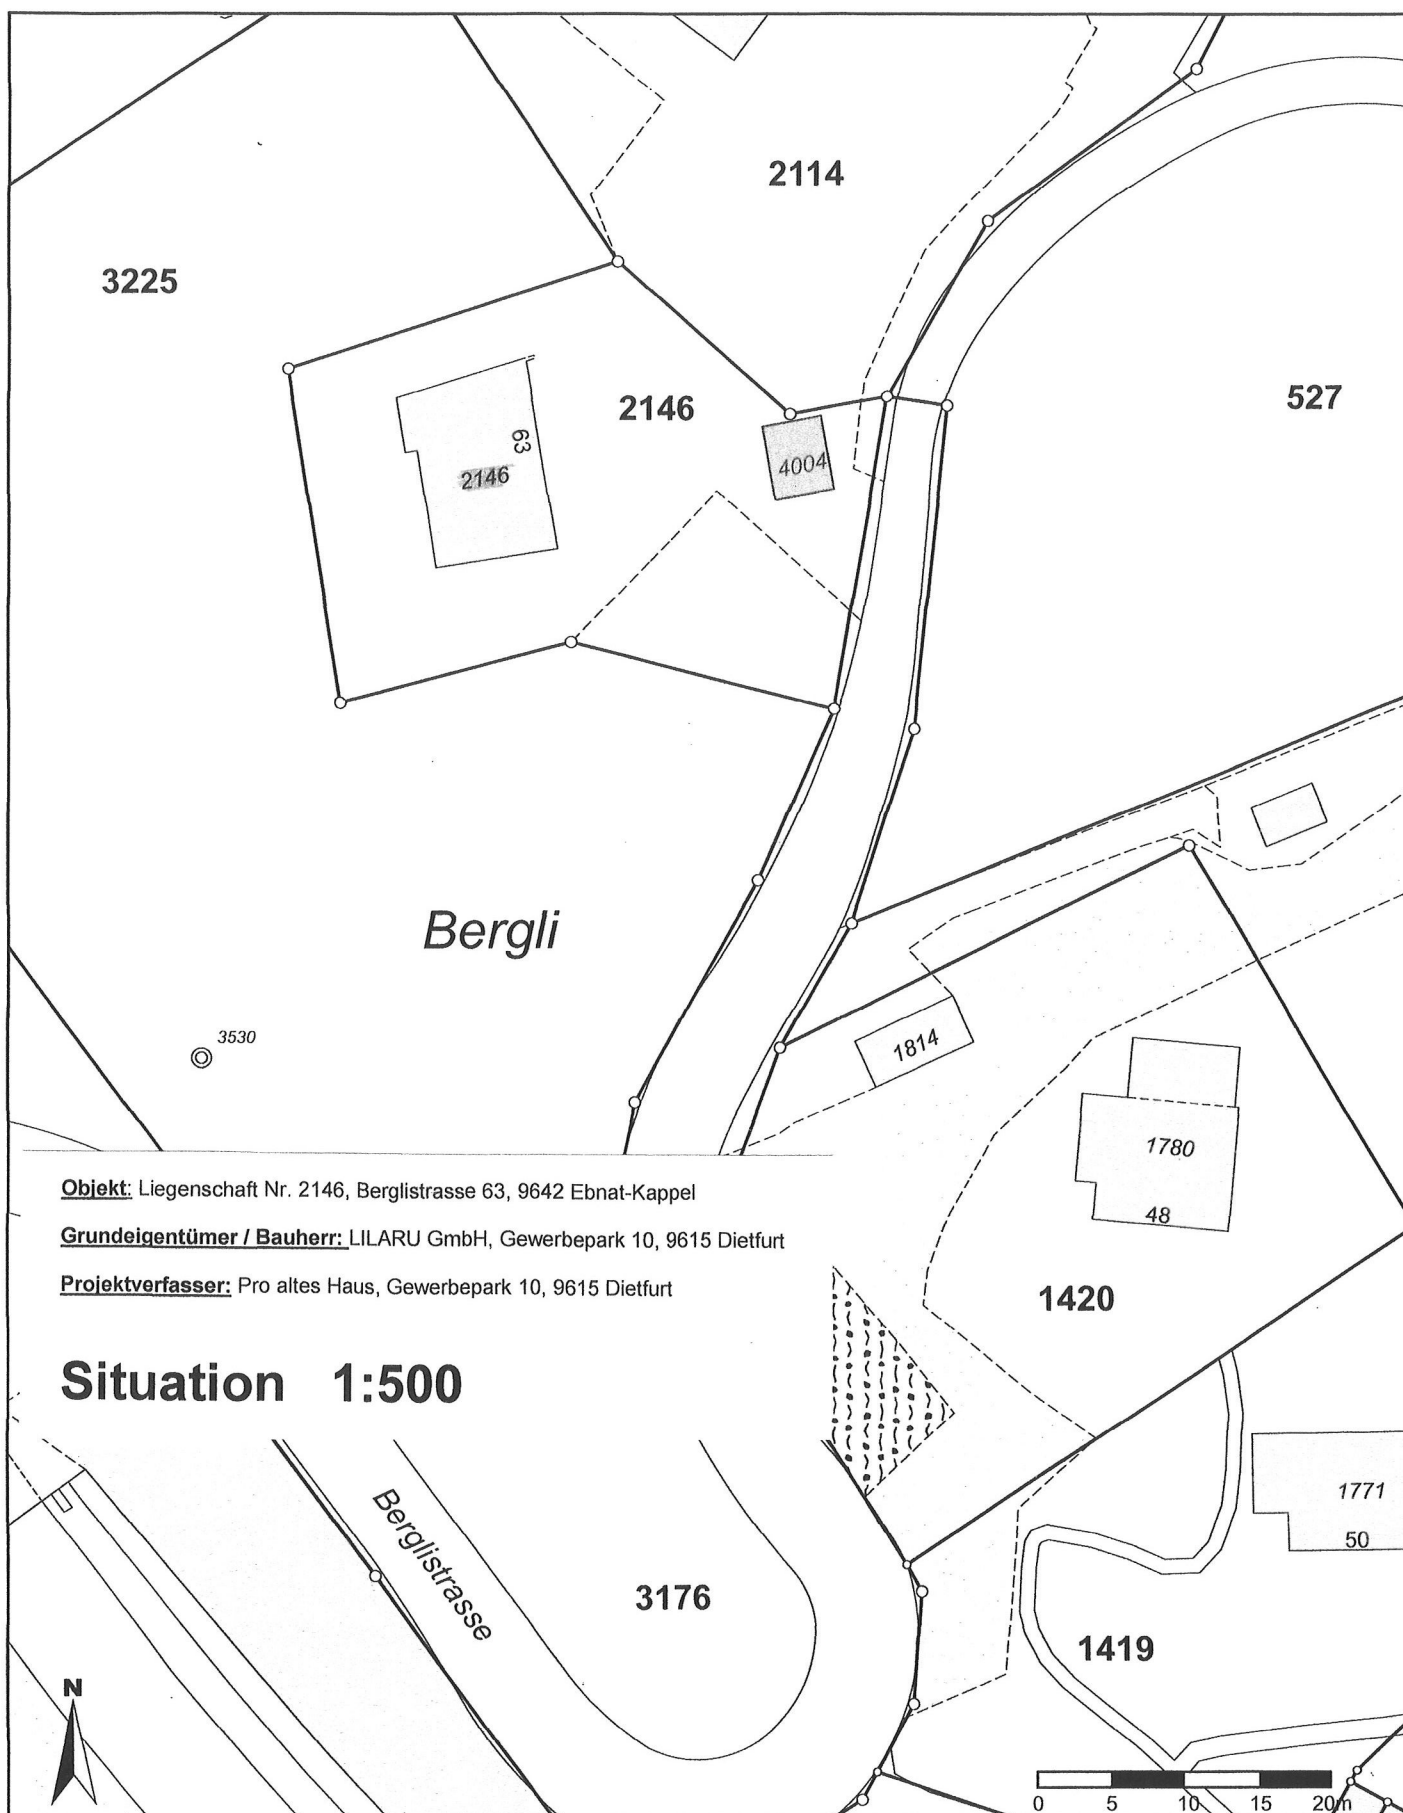

Objekt: Liegenschaft Nr. 2146, Berglistrasse 63, 9642 Ebnat-Kappel

Grundeigentümer / Bauherr: LILARU GmbH, Gewerbepark 10, 9615 Dietfurt

Projektverfasser: Pro altes Haus, Gewerbepark 10, 9615 Dietfurt

Situation 1:500