


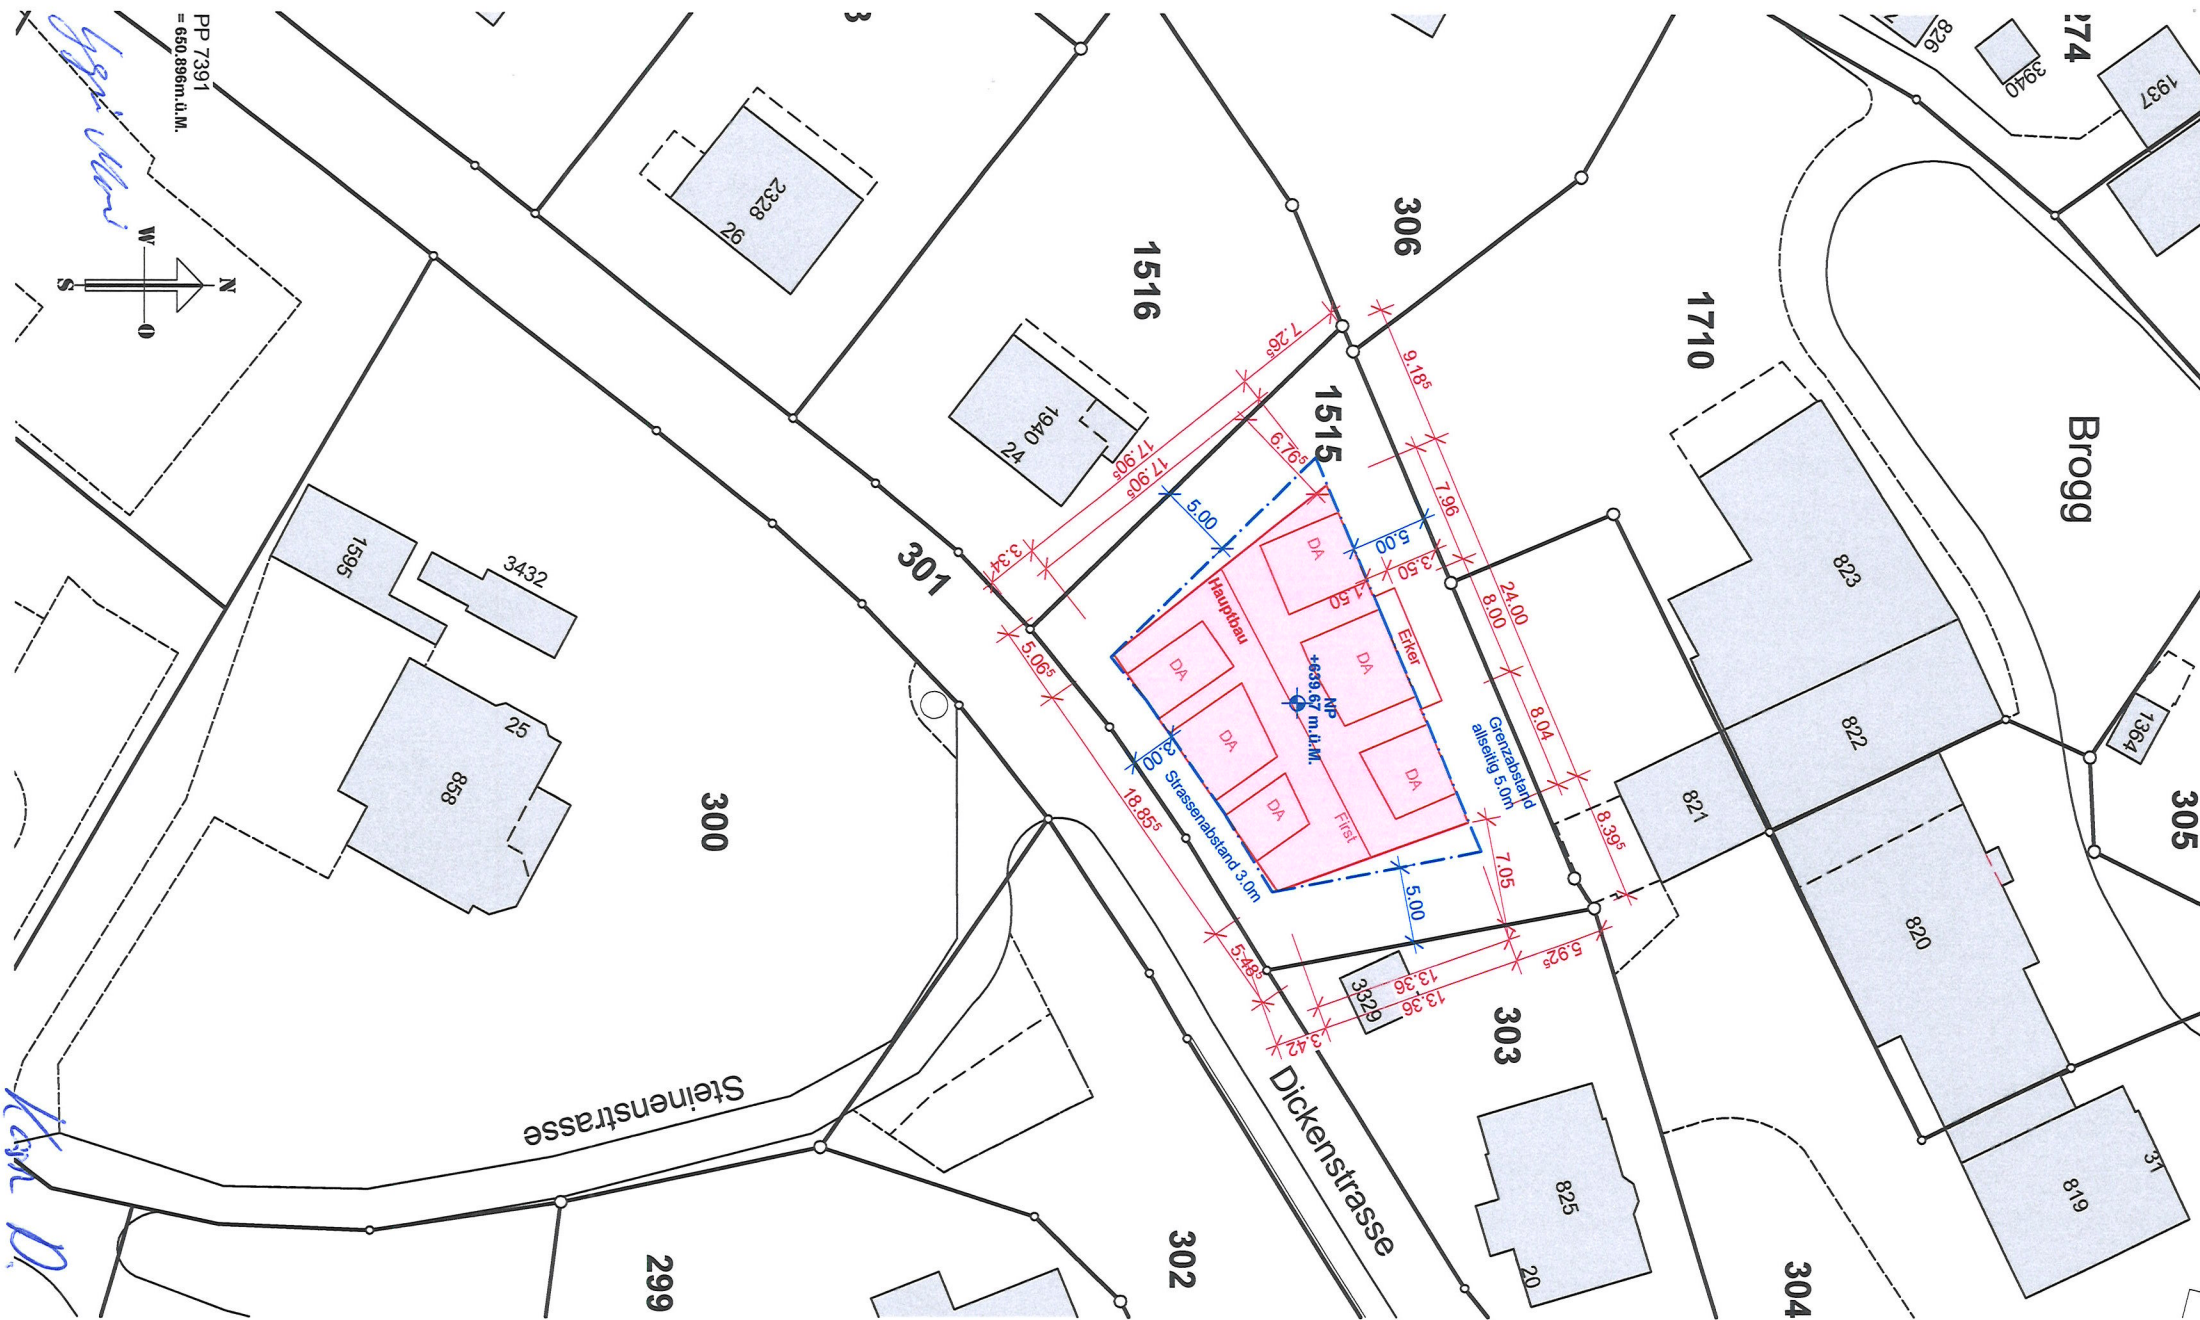

Projekt-Nr.
1909

Plan-Nr.
100

NEUBAU MEHRFAMILIENHAUS

Projekt: SITUATION 1:500 (Katasterplan)
Objekt: Dickenstrasse (KTN 1515), 9643 Ebnat-Kappel
Bauherr: Kasim Dervishaj, Zürcherstr. 88, 8730 Uznach

Massstab: Mst: 1:500
Plangrösse: A4
Gezeichnet: GM
Datum: 17.05.2021
Revidiert: 02.12.2021



LINTH ARCHITEKTUR

Linth Architektur Morina
Gezim Morina - ETH Architekt
Etzelstrasse 4 - 8730 Uznach

Tel. +41 (0) 78 65 778 52
info@linth-architektur.ch
www.linth-architektur.ch