Amtliche Vermessung Gde

Bauherrschaft: Gmür Thomas .....

Giezendanner Silvia .....

Bauvorhaben: Umgebungsgestaltung / Böschungssicherungen

Bendel 2510, 9642 Ebnat-Kappel Datum: 07.12.21

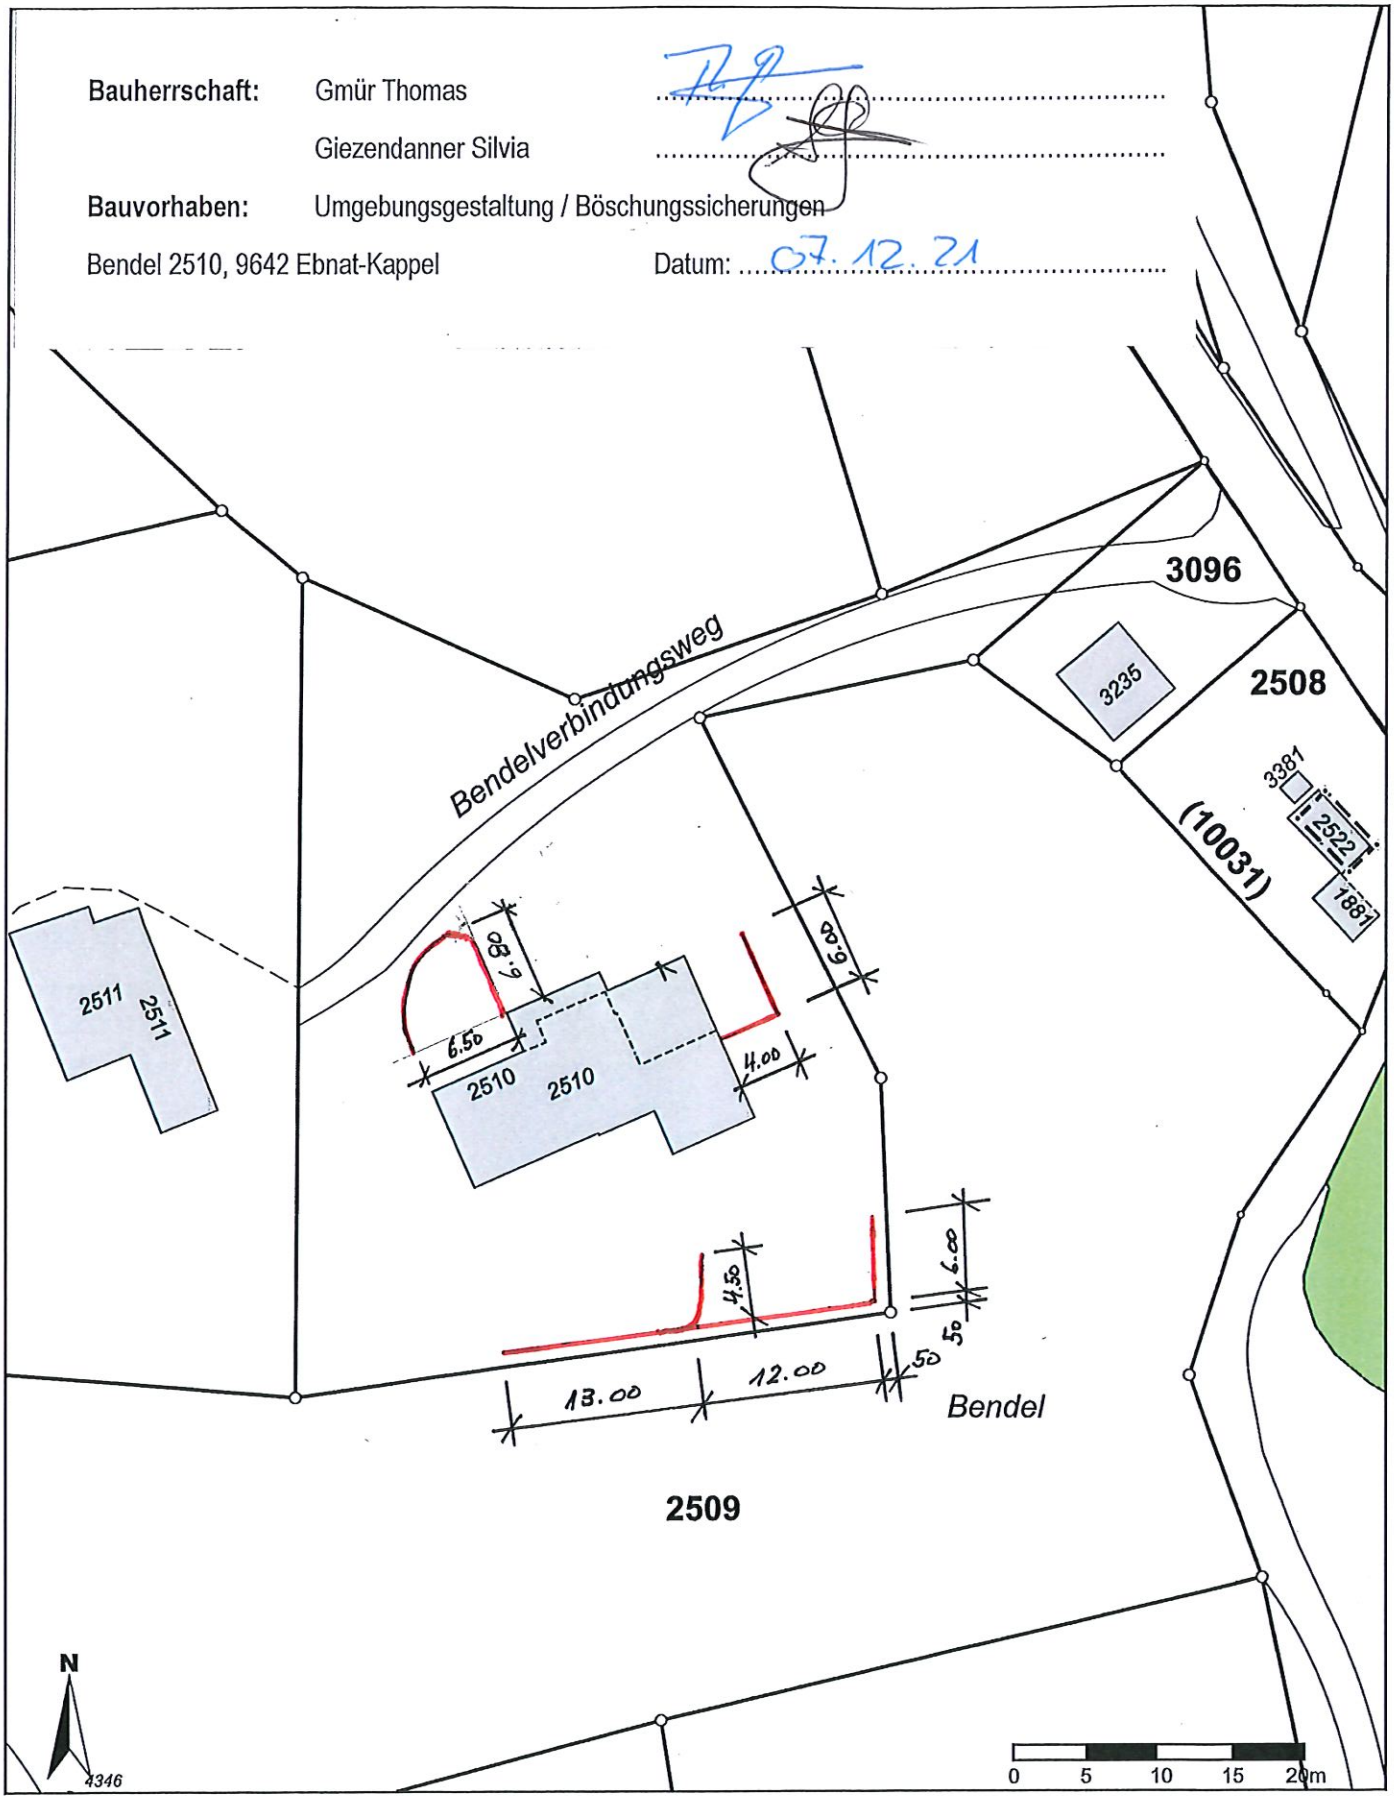

Für die Richtigkeit und Aktualität der Daten wird keine Garantie übernommen.
Es gelten die Nutzungsbedingungen des Geoportals.

Massstab 1: 500
Koordinaten 2'730'705, 1'236'278

03.12.2021