348

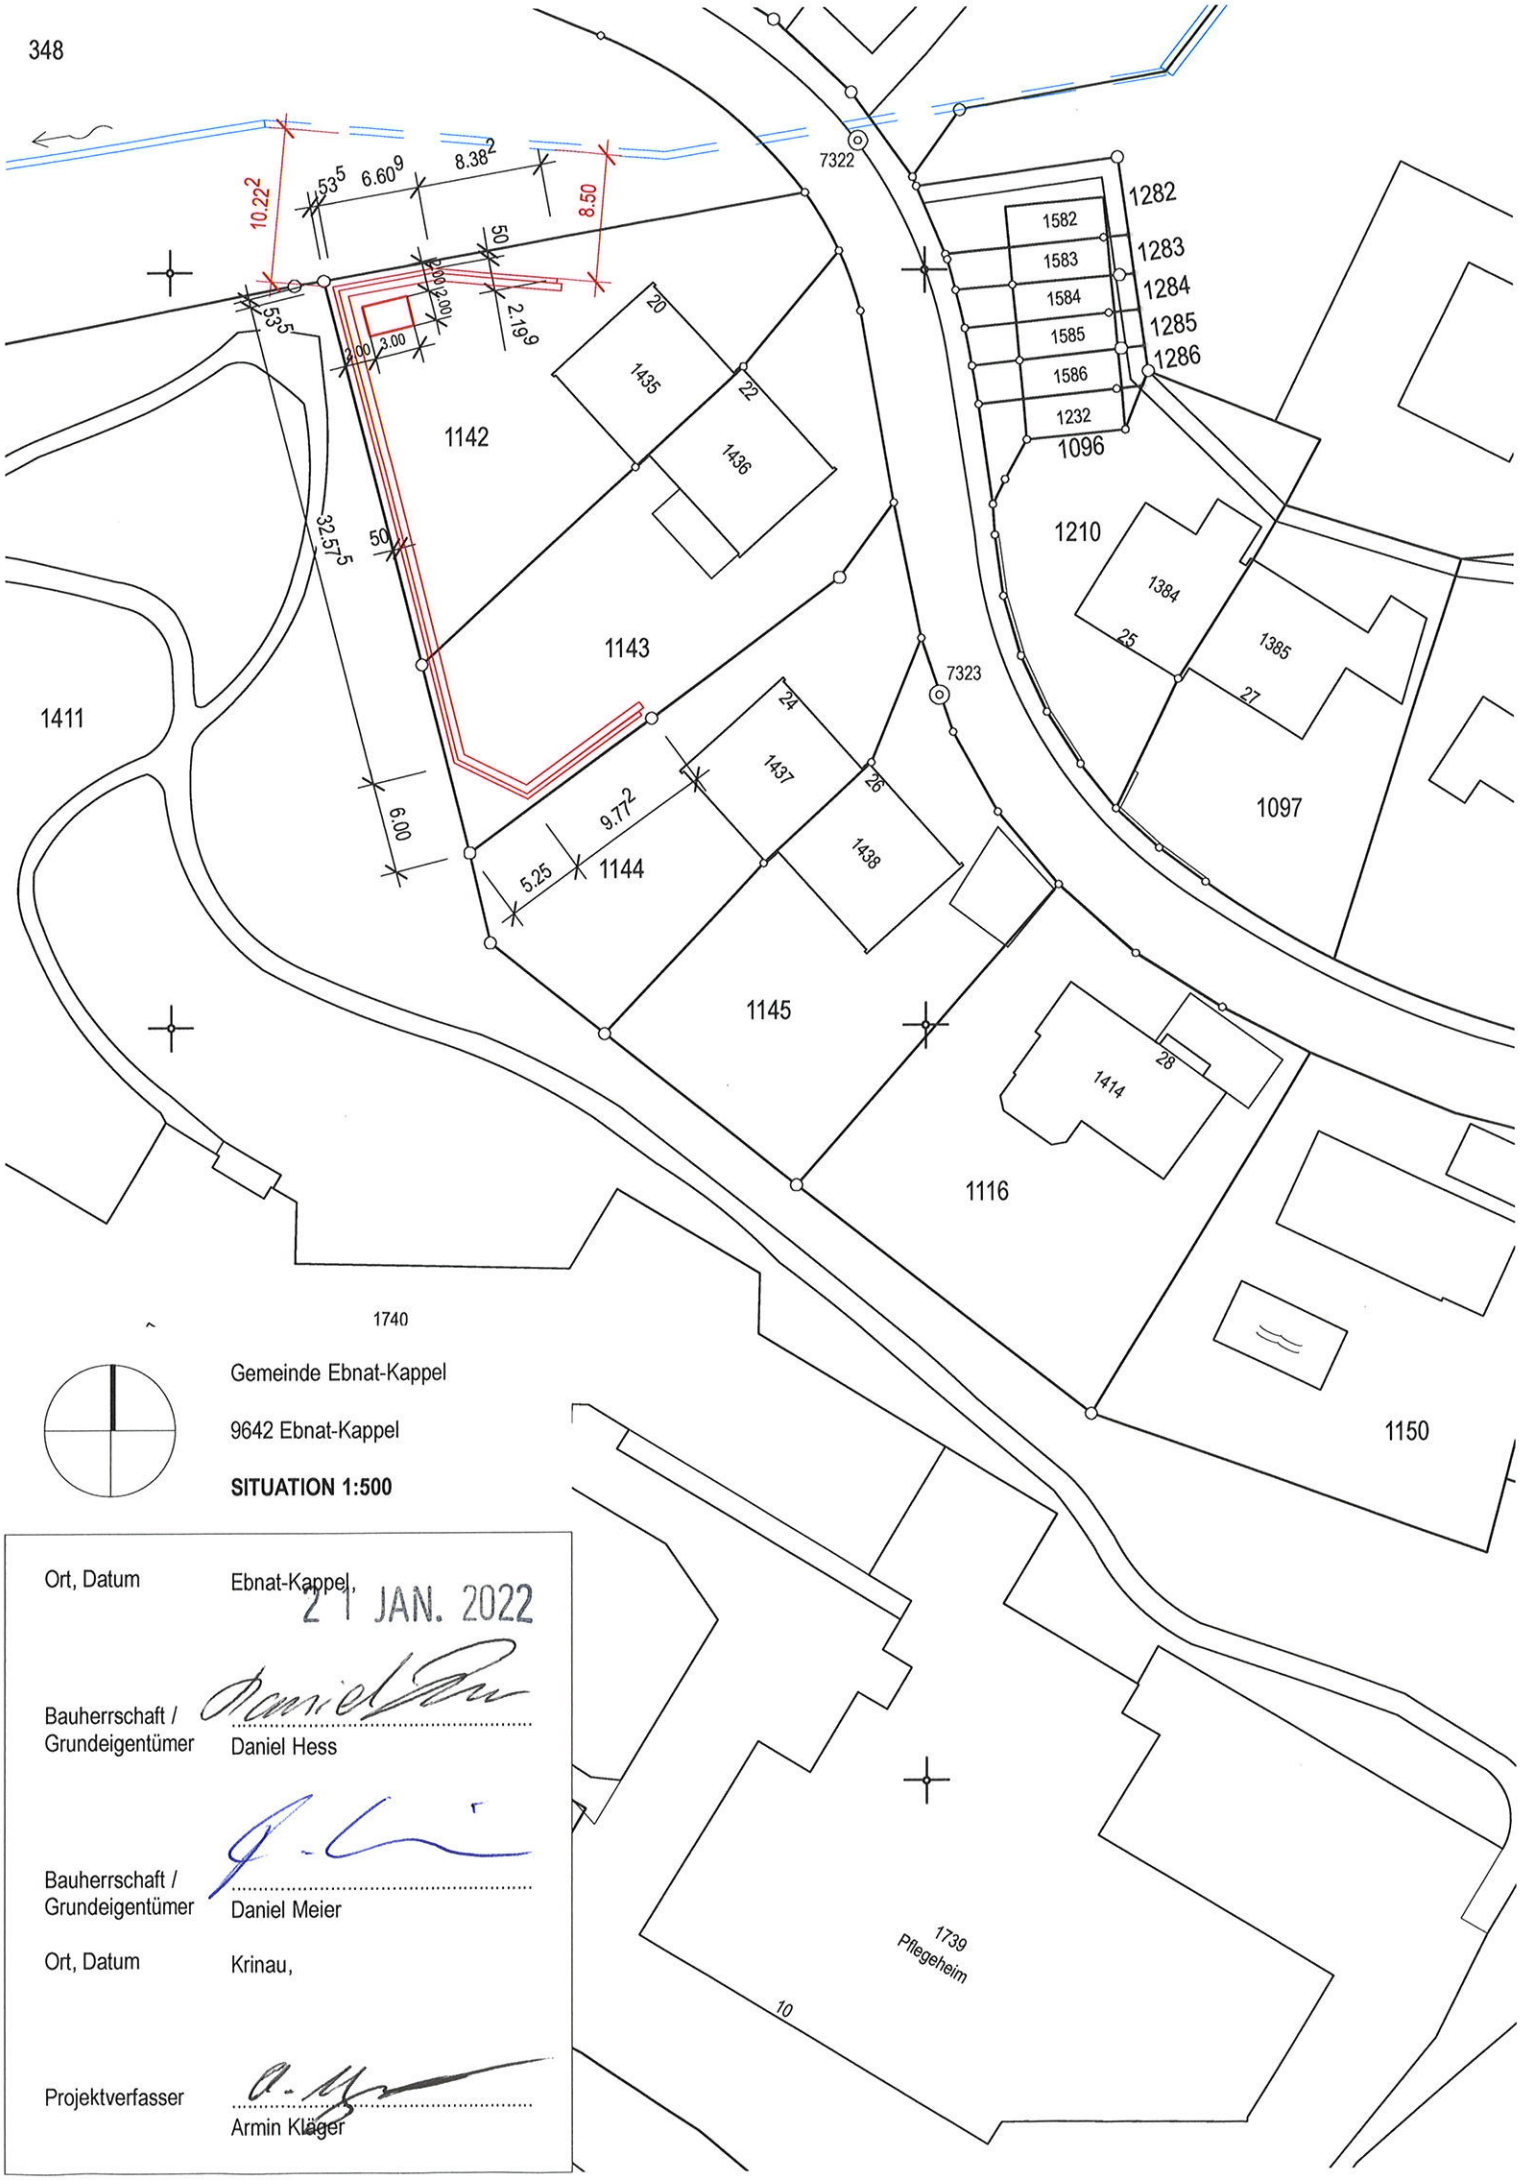

Gemeinde Ebnat-Kappel

9642 Ebnat-Kappel

SITUATION 1:500

Ort, Datum	Ebnat-Kappel, 21 JAN. 2022
Bauherrschaft / Grundeigentümer	Daniel Hess
Bauherrschaft / Grundeigentümer	Daniel Meier
Ort, Datum	Krinau,
Projektverfasser	Armin Kläger