



Ebnet-Kappel, 21.01.2022

BAUHERRSCHAFT | GRUNDEIGENTÜMER:

Markus Bösch

BAUVORHABEN:

Gebäudehüllensanierung und Umbau Wohnung
Ebnetstrasse 20, 9642 Ebnet - Kappel

AUFTRAGGEBER:

Markus Bösch
Ebnetstrasse 20, 9642 Ebnet - Kappel

PLANUNGSPHASE:

32 Bauprojekt

PLANNUMMER:

32.1.1

PLANTITEL:


Baugesuch Situation

DATUM:
17.01.2022

REVIDIERT:

MASSSTAB:
1:500

PLANGRÖSSE:
A3

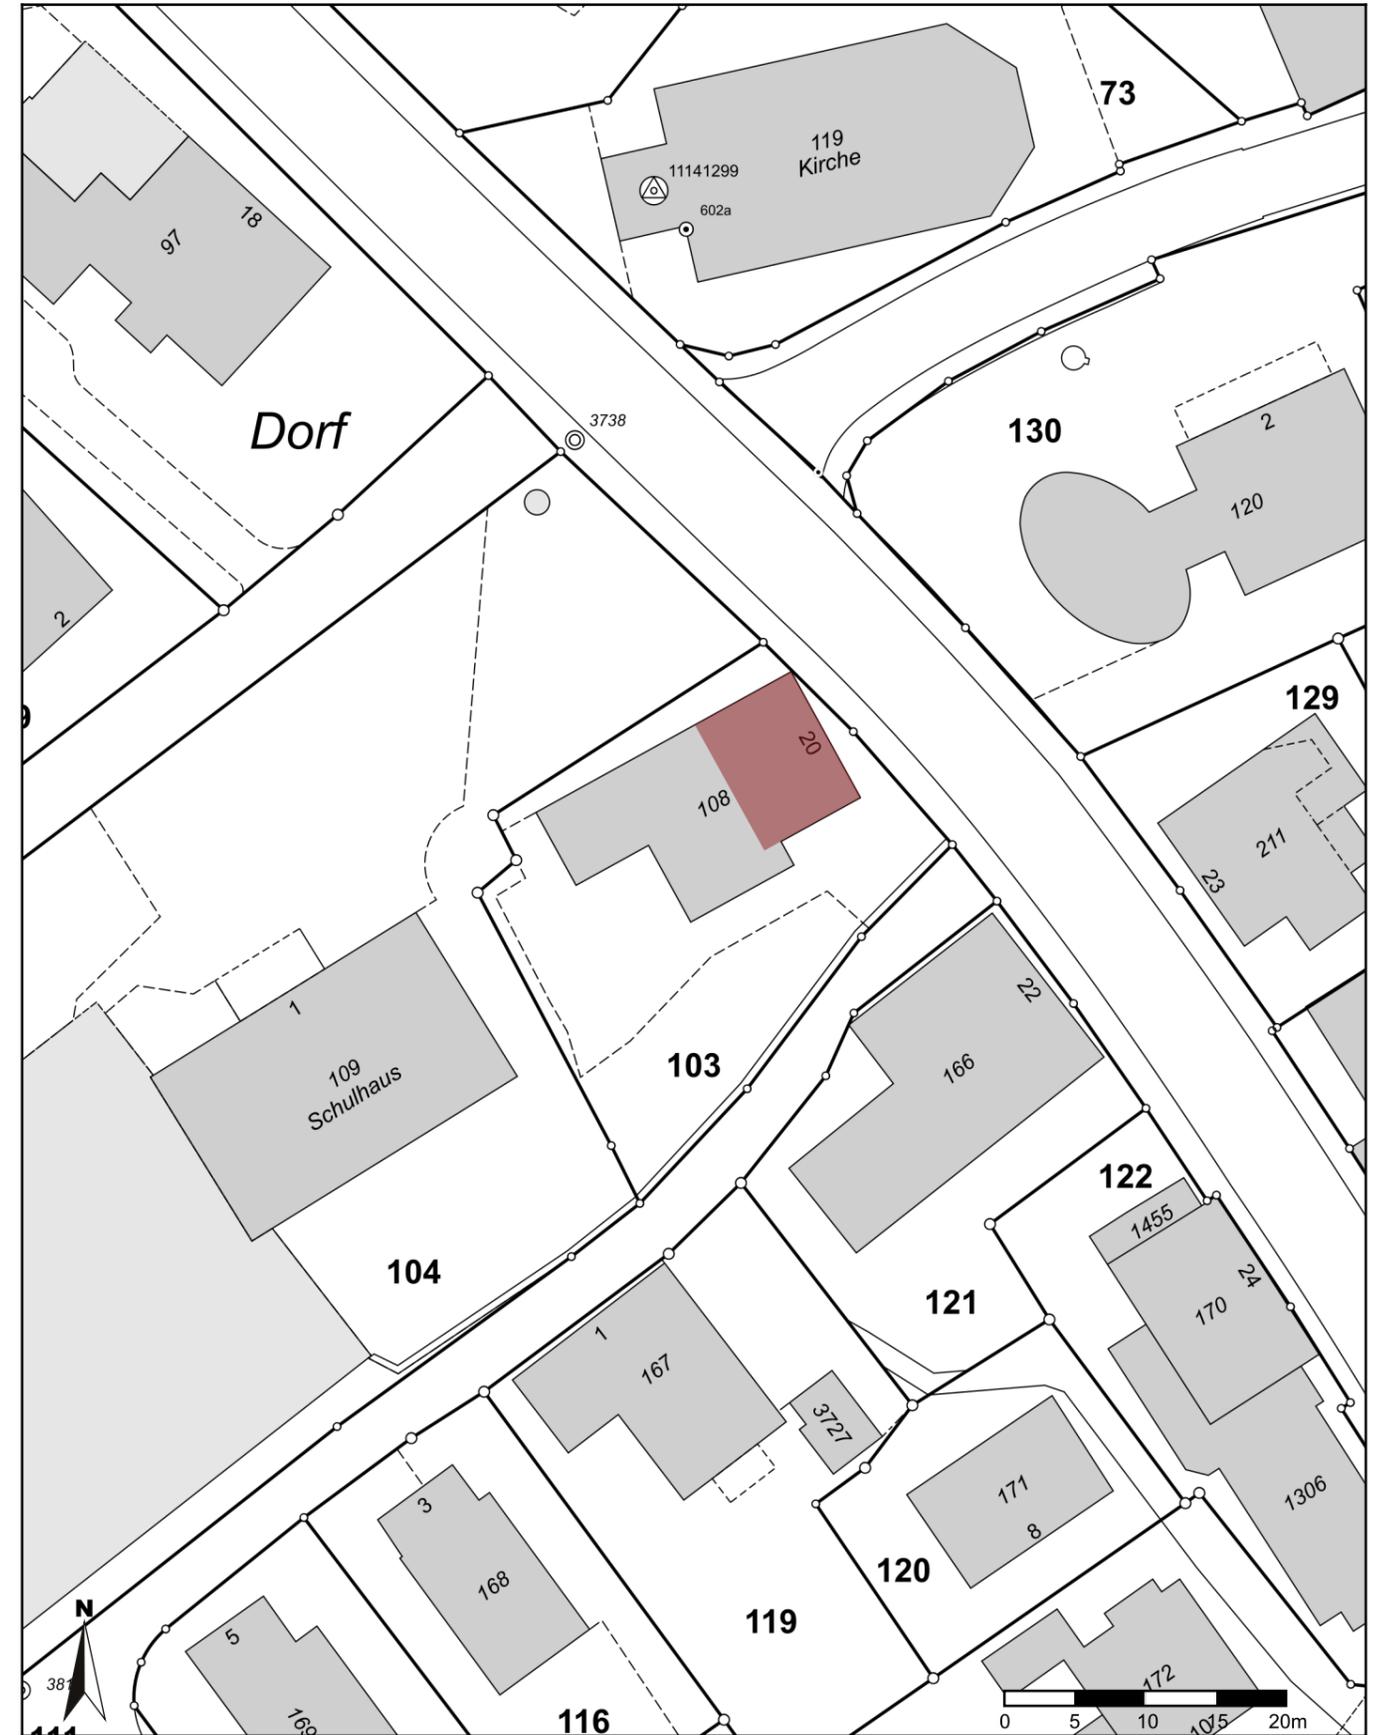

Masstab 1: 500
Koordinaten 2'727'542, 1'235'933

Für die Richtigkeit und Aktualität der Daten wird keine Garantie übernommen.
Es gelten die Nutzungsbedingungen des Geoportals.
10.01.2022