




Dachgeschoss 1:100

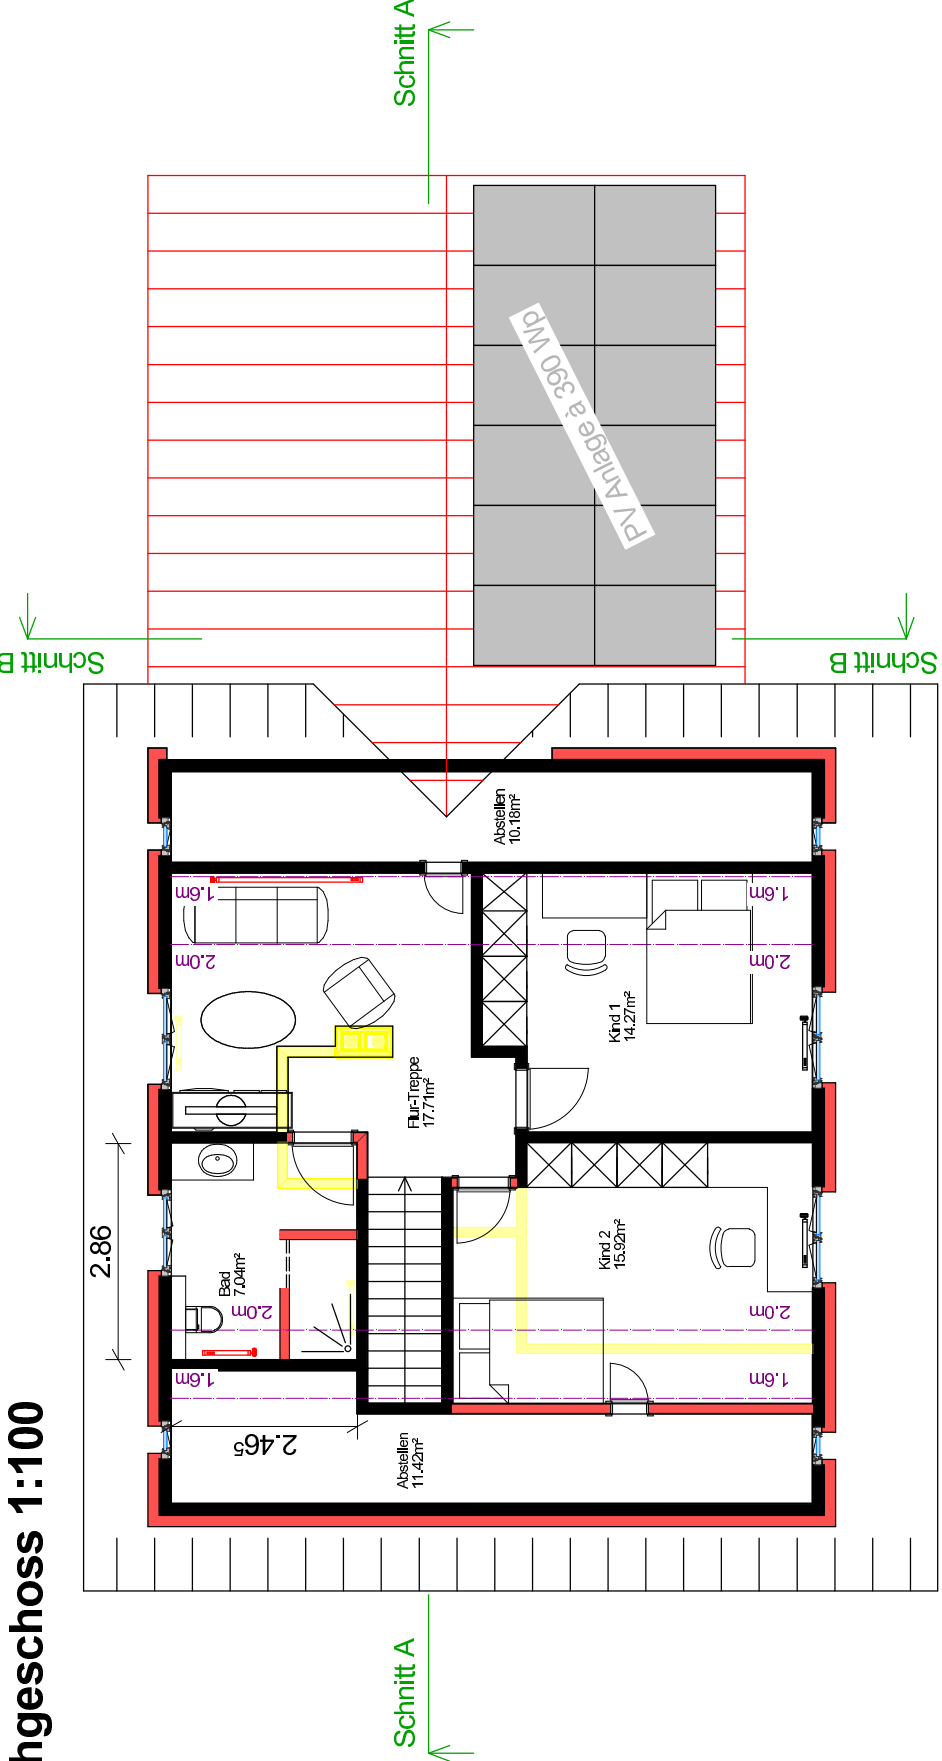


Erdgeschoss 1:100 (Variante 3)

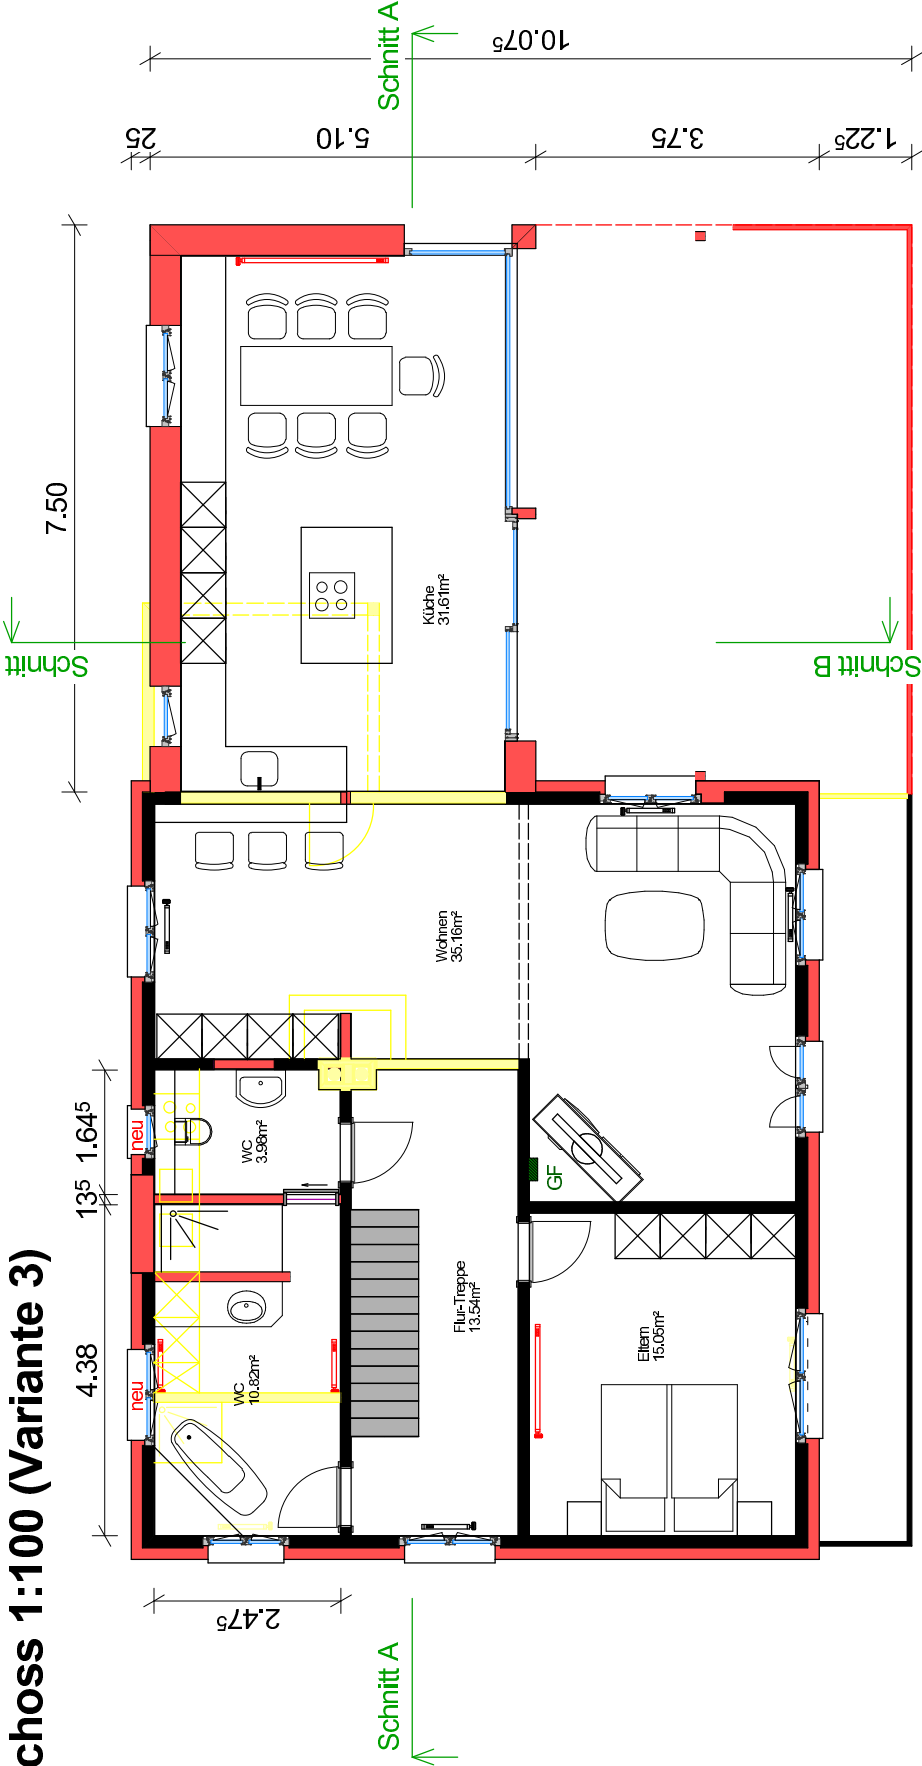


Schnitt A-A 1:100

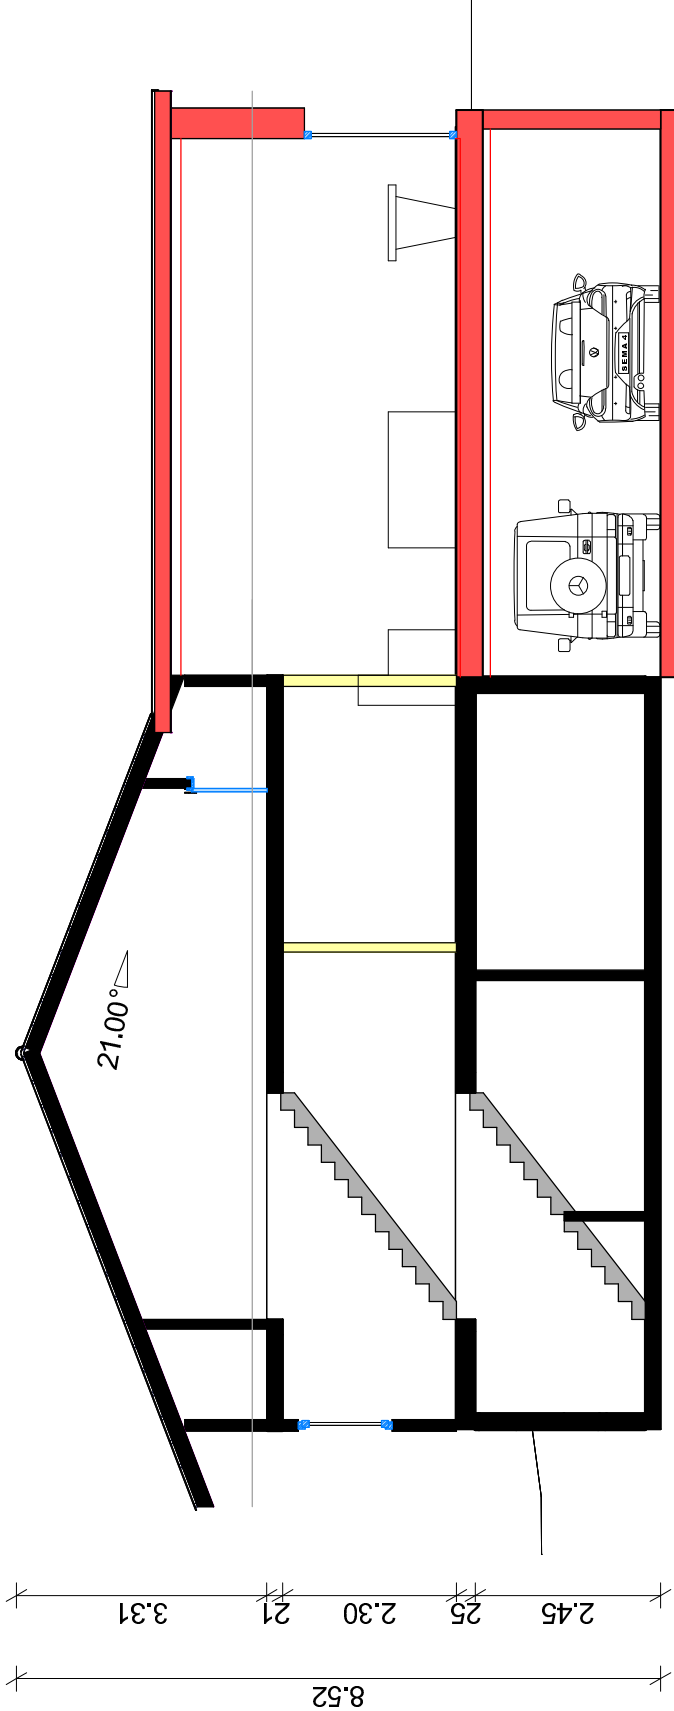


Untergeschoss 1:100

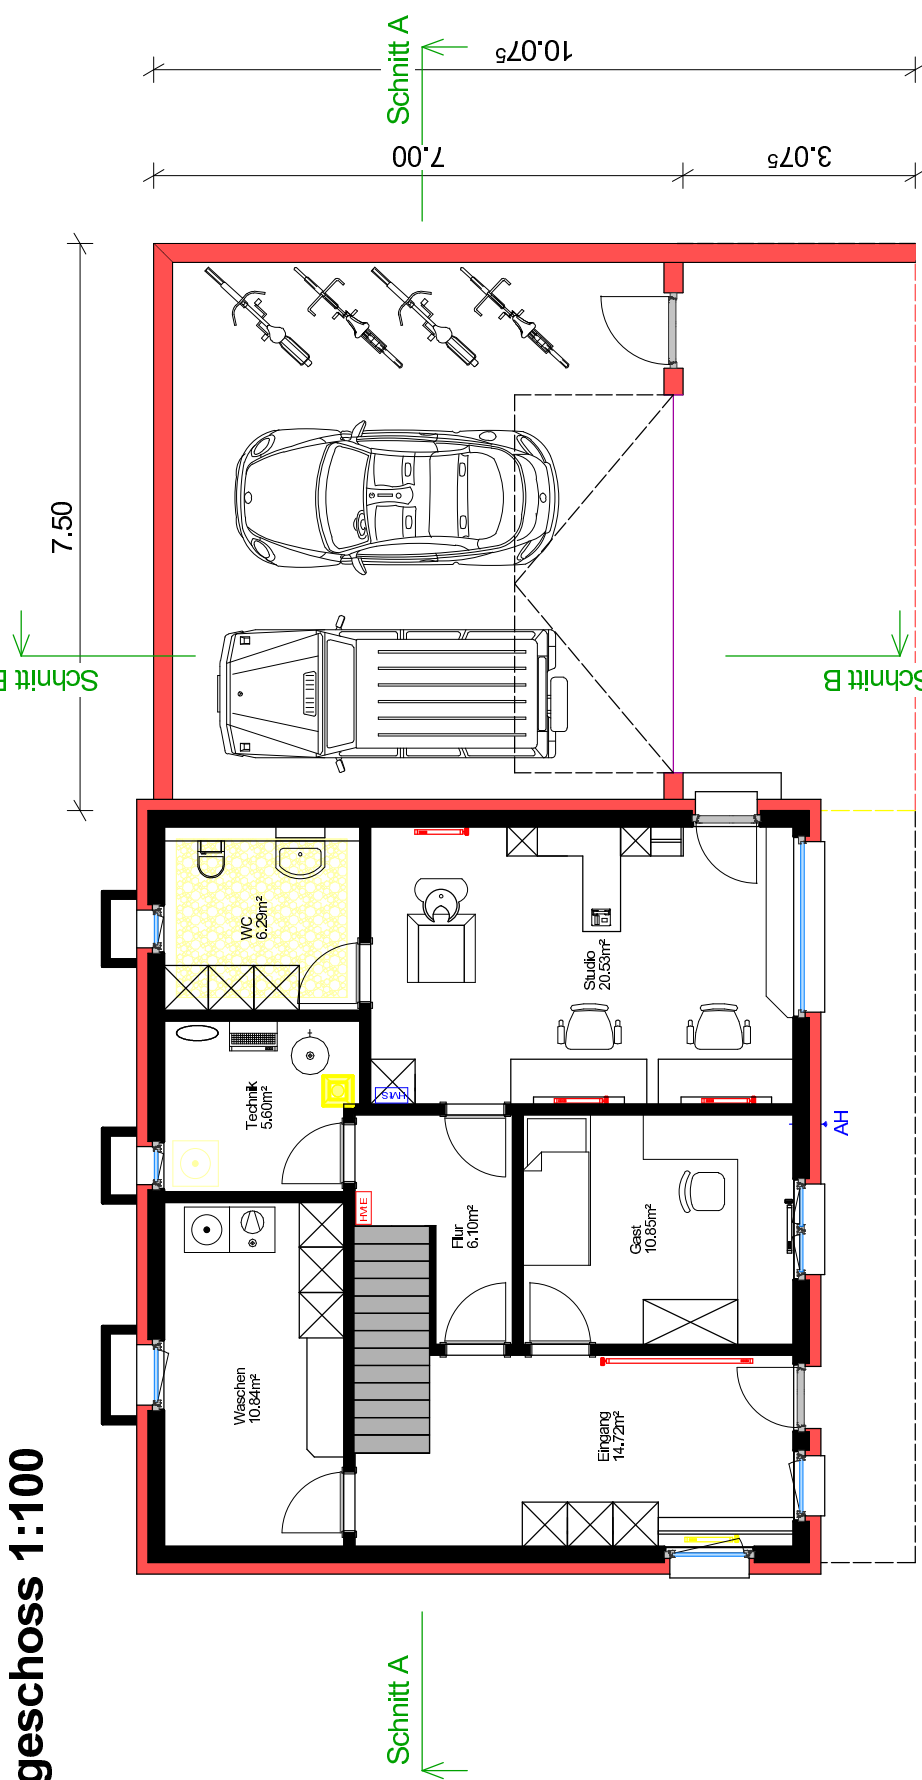

Situationsplan 1:500

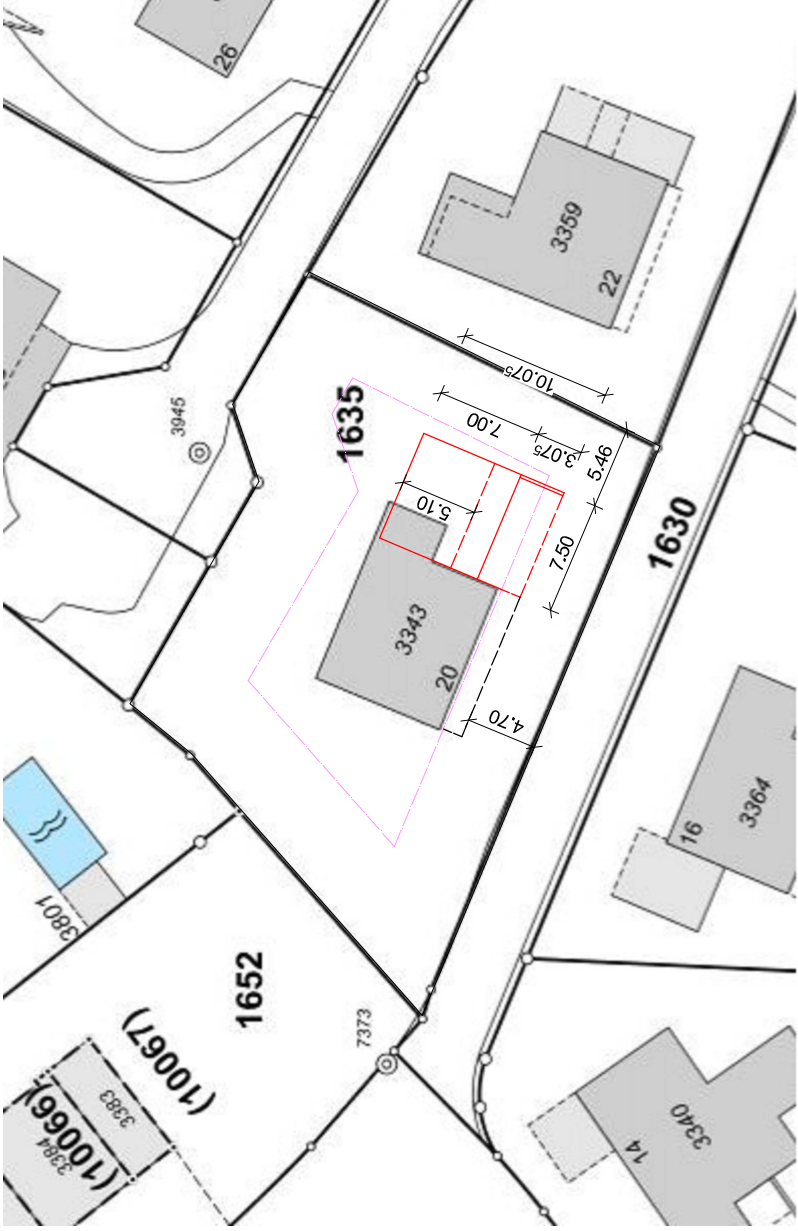

Schnitt B-B 1:100

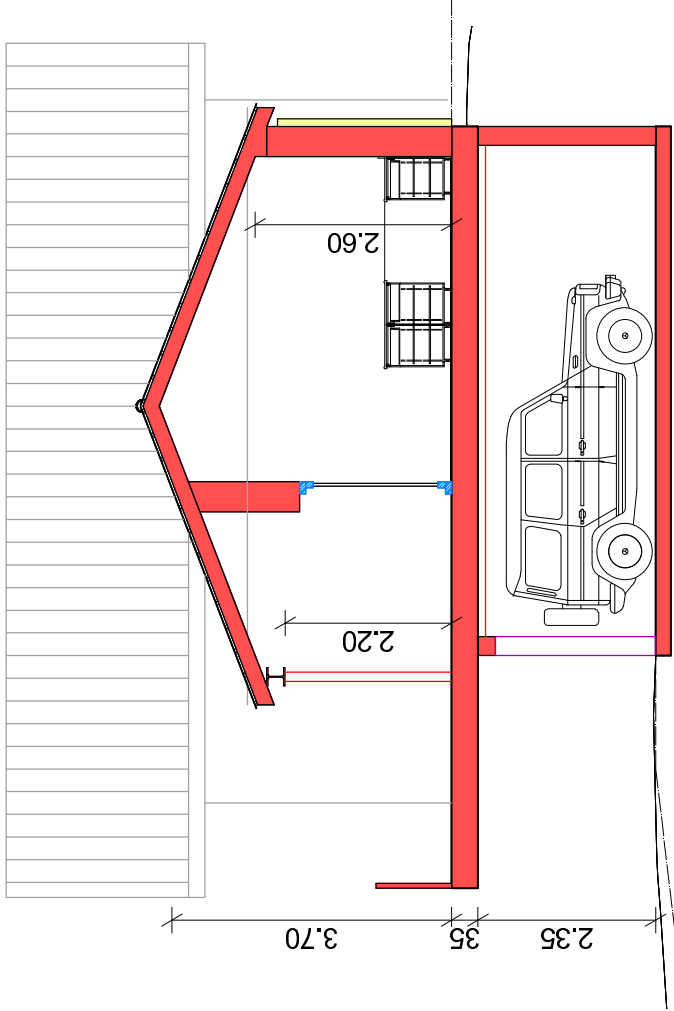

 Siegrütstrasse 15 Ebnat-Kappel 071 993 22 20 fabian@gebrgiezendannern.ch	Grundrisse/Fassaden/Situationsplan	
	Projekt : Anbau EFH Lepri Ort : Churfirstenstrasse 20 Kunde : Eliane und Renzo Lepri Bearb. : FH	25.02.2022 Ebnat-Kappel ISOA2 - 420 x 594 mm M : 1:100.00
Neubau Abbruch Bestehend		
Grundeigentümer / Bauherrschaft		
Projektverfasser		