


# Situationsplan

Berglistrasse 18, 9642 Ebnat-Kappel

Ebnat-Kappel  
Politische Gemeinde

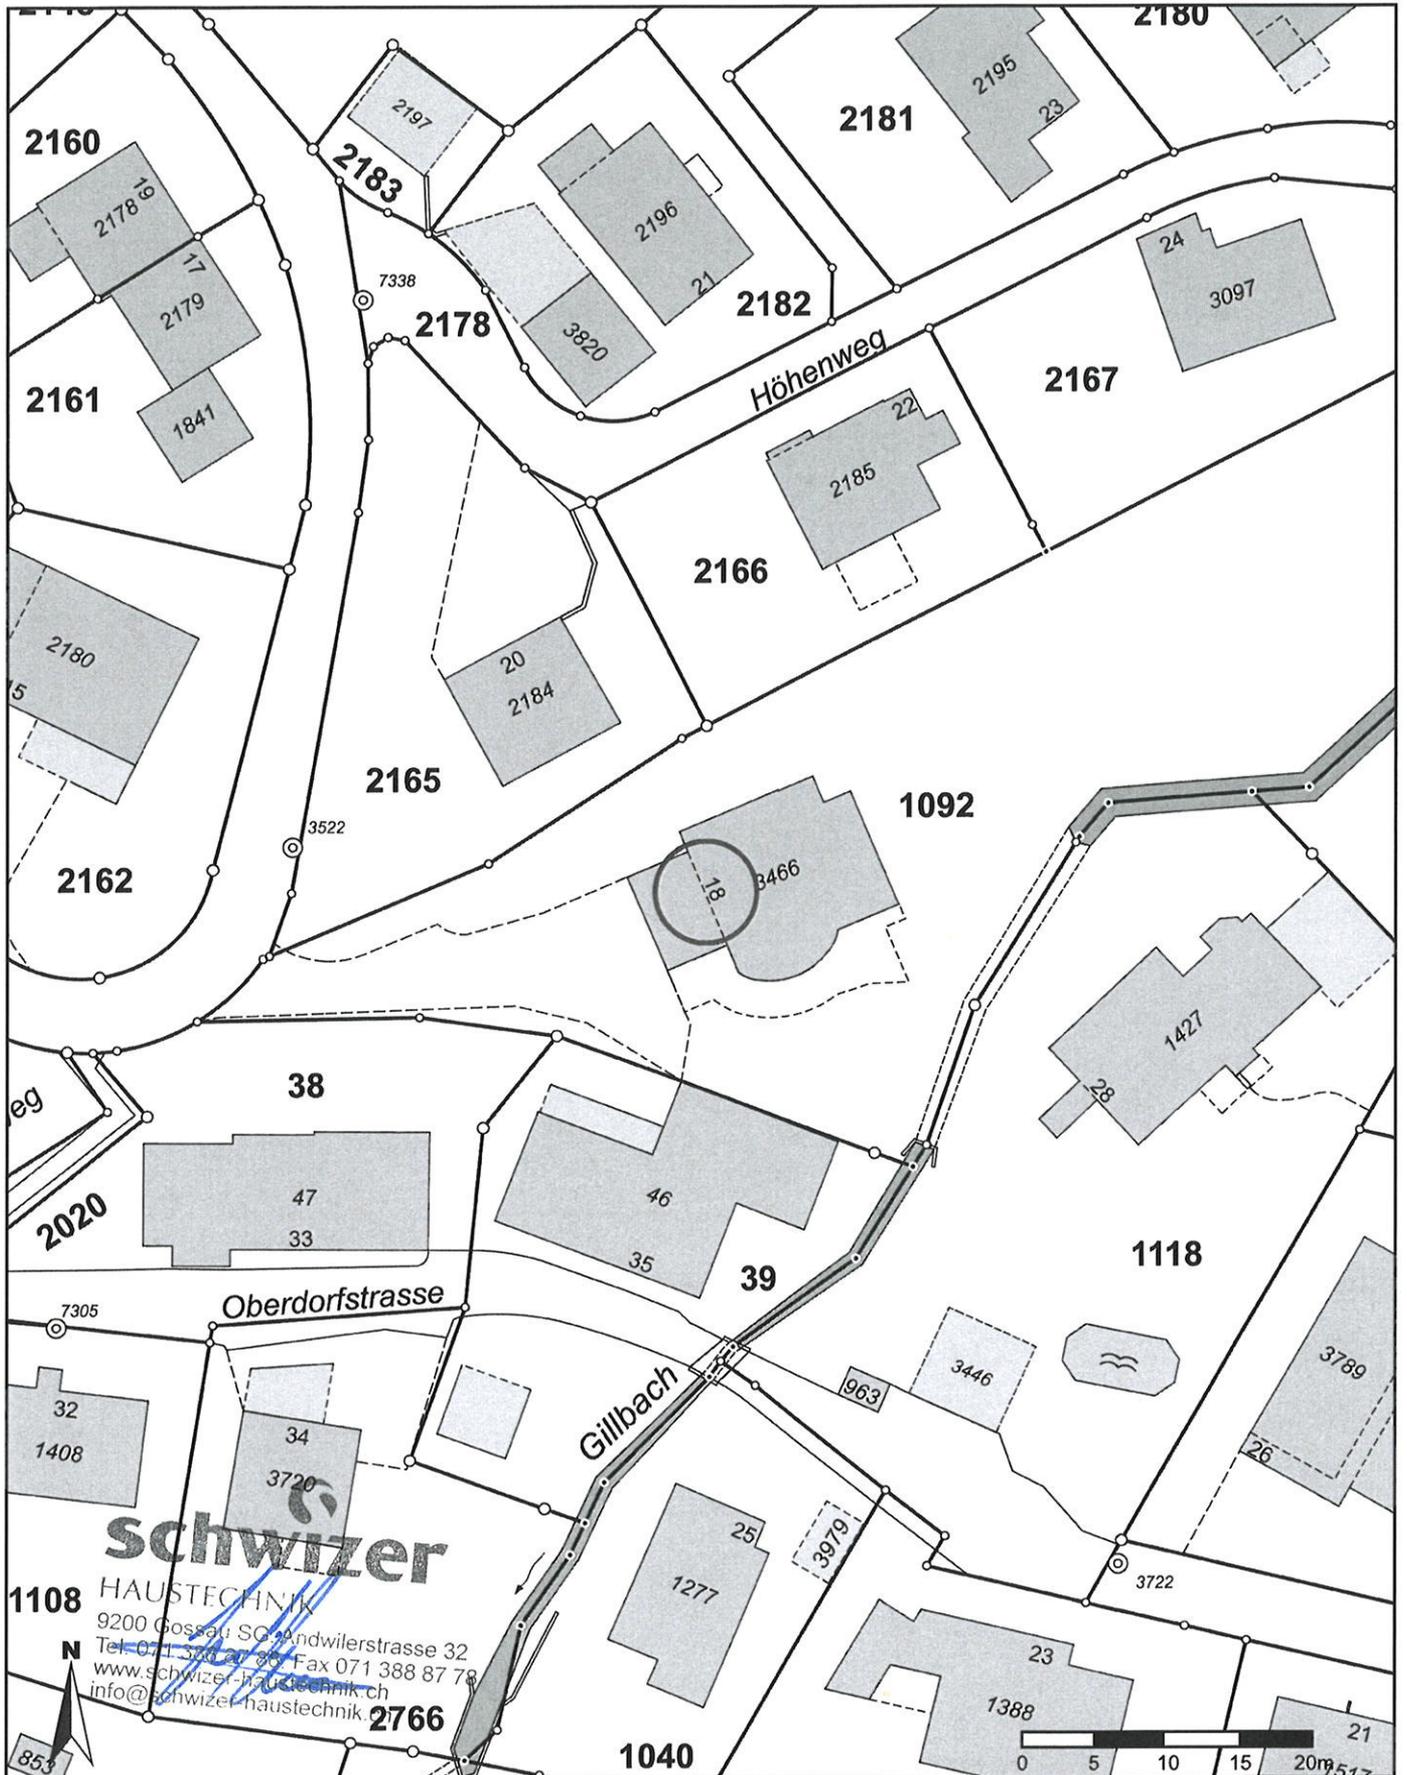

**Schwizer**  
HAUSTECHNIK  
9200 Gossau SG, Lindwilerstrasse 32  
Tel. 071 388 27 85 Fax 071 388 87 78  
www.schwizer-haustechnik.ch  
info@schwizer-haustechnik.ch

Für die Richtigkeit und Aktualität der Daten wird keine Garantie übernommen.  
Es gelten die Nutzungsbedingungen des Geoportals.

Masstab 1: 500  
Koordinaten 2'727'304, 1'236'573

24.02.2022