


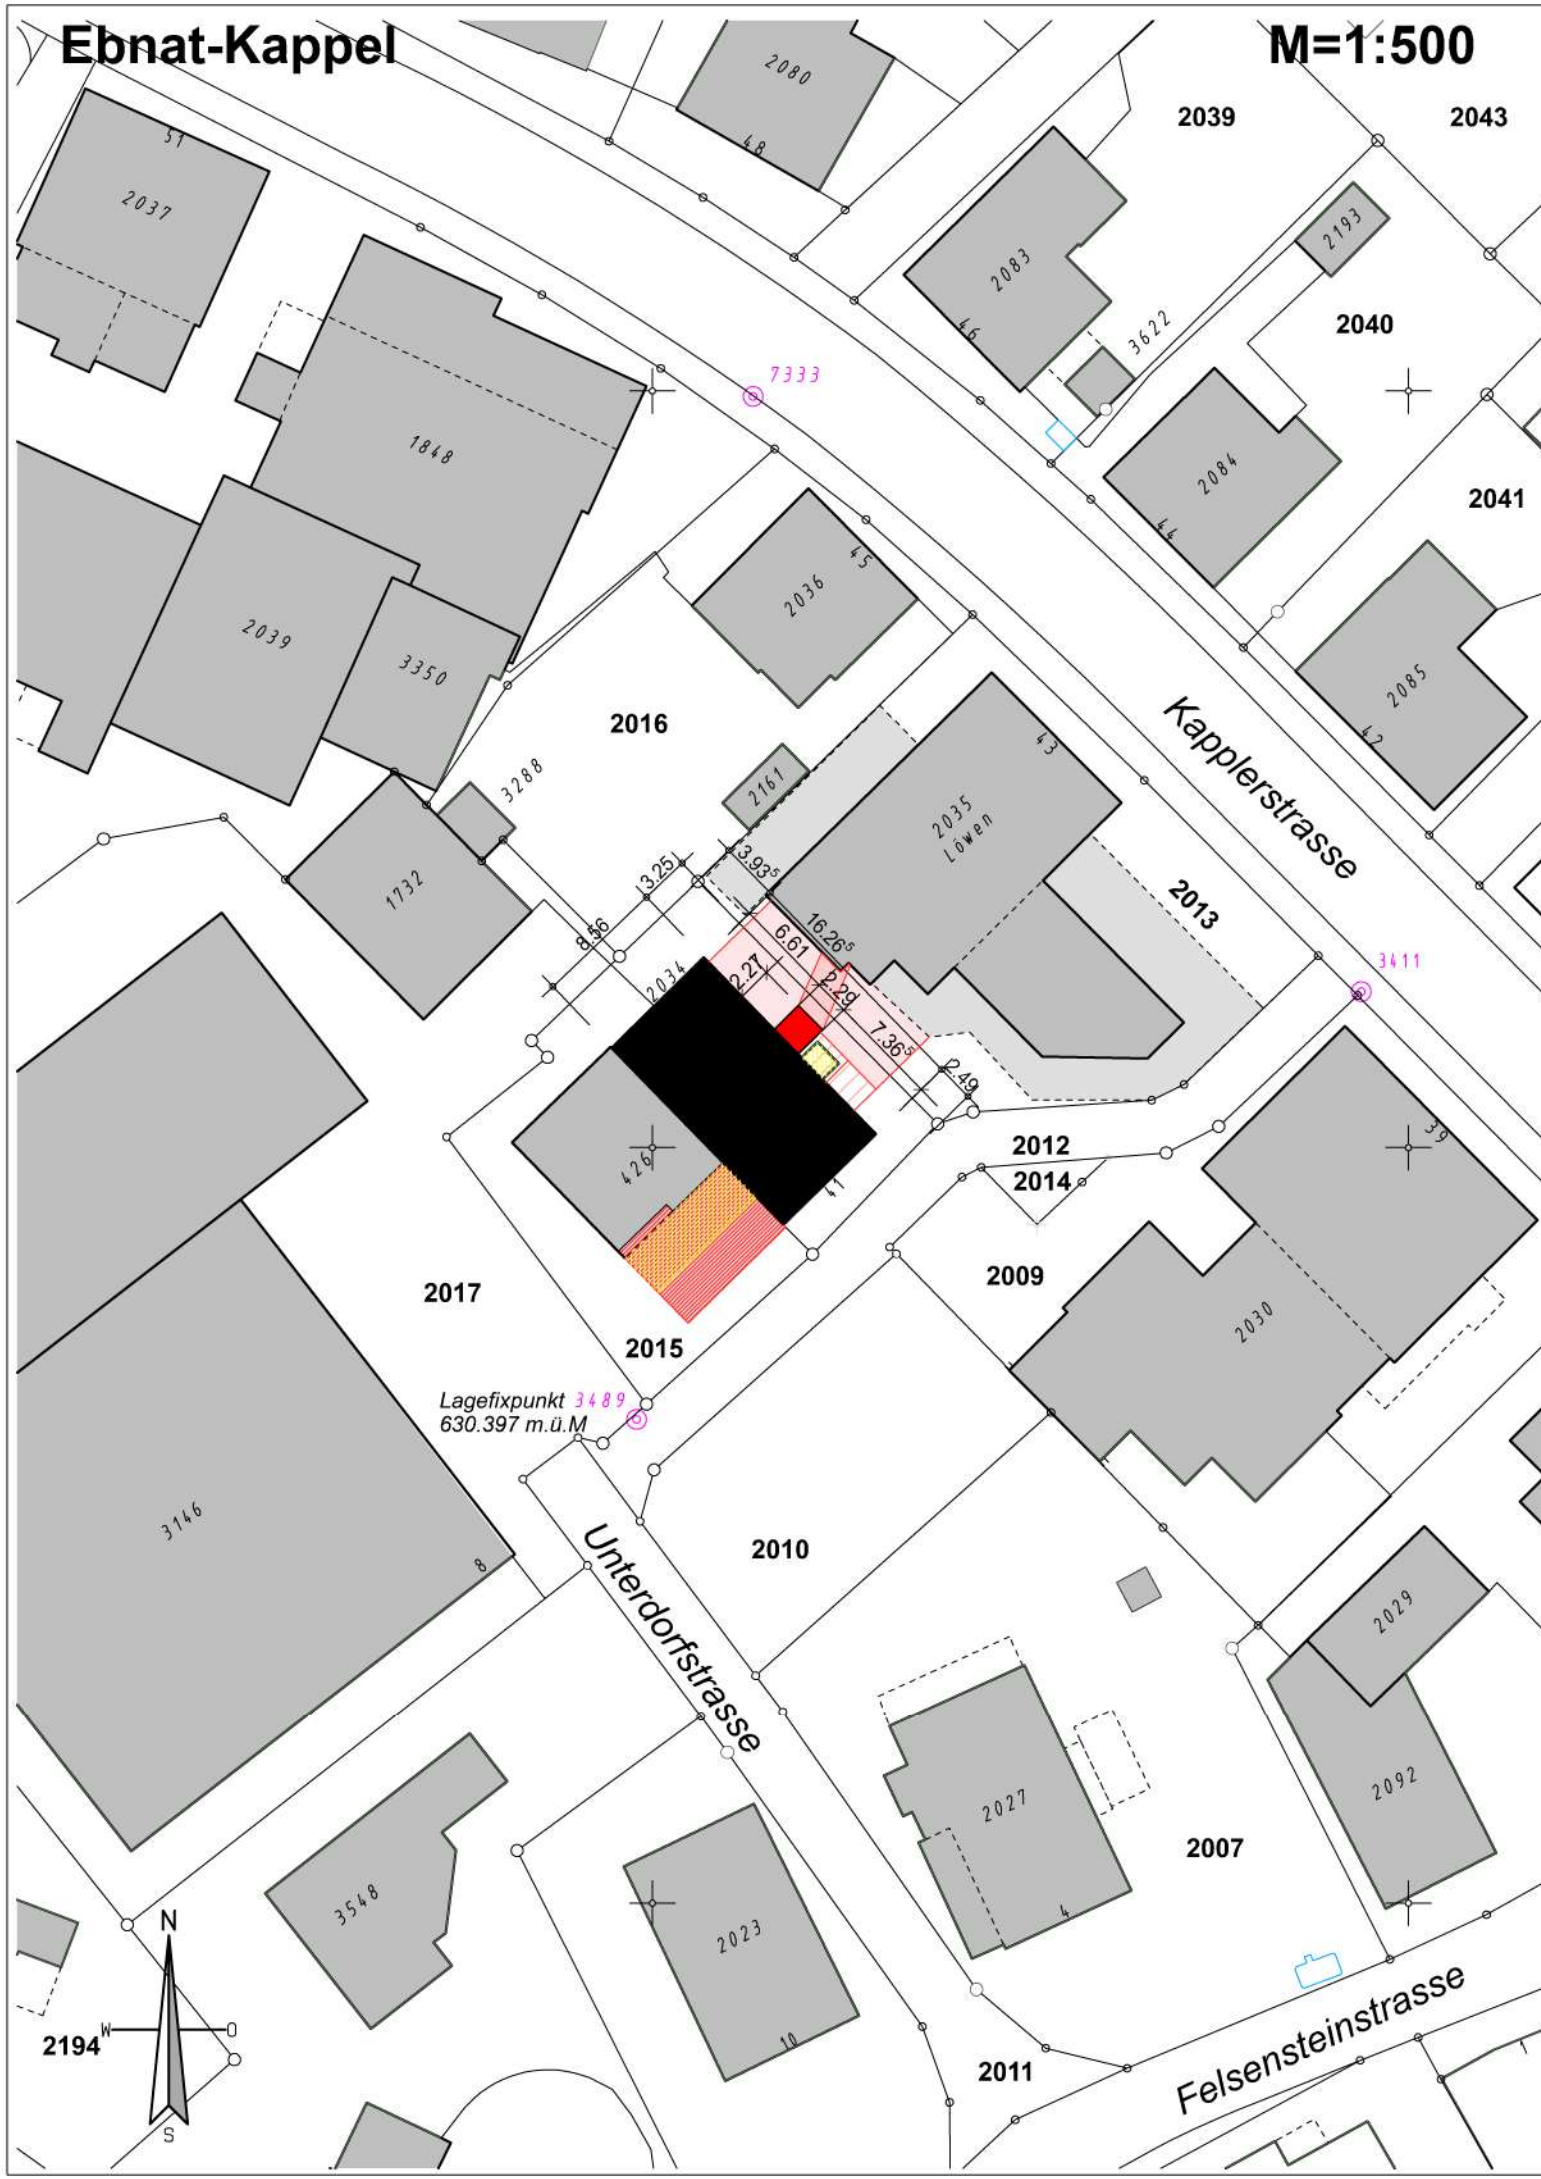

- PROJEKTÄNDERUNG
- BEWILLIGTES PROJEKT
- ABBRUCH
- BESTEHEND

+ -0.00 = f.Bo Entrée Erdgeschoss 630.11 m. ü.M

Ebnat-Kappel , 28. März 2022

Grundeigentümer/ Bauherrschaft : Alex Neher AG Schiess Samuel Schiess Eduard

Grundeigentümer Parzelle 2013 : Bösch-Küng Christian Bösch-Küng Annemarie

Architekten : Widmer Felix & Stillhart Rainy

Projekt: Abbruch/Neubau MFH Kapplerstr.41 9642 Ebnat-Kappel			Plannr. 237 20 01			
Bauherrschaft Alex Neher AG Felsensteinstr. 8 Grundeigentümer 9642 Ebnat-Kappel			Massst. 1:500			
STILLHART Architekturbüro Hofstr. 5 9621 Oberhelfenschwil 071 983 55 82 rstillhart@bluewin.ch			Situation Projektänderung			
			Kommentar Korrektureingabe			
ARCHITEKTUR KUNST STILLHART GESTALTUNG BAUPLANUNG WWW.TIMBERFRAME.CH			Gez. 28.03.2022 A3		WIDMER ARCHITEKTUR AG Felix Widmer dipl. Architekt FH NDS STV Gesamtplanungen: Neubauten, Renovationen/Denkmalpflege, Sanierungen/Umbauten, Überbauungsstudien Dienstleistungen: Gebäudeschätzungen, Expertisen, Beratungen, Nutzungsanalysen/Gebäudebewirtschaftungen	
			Rev.			
			Rev.			