


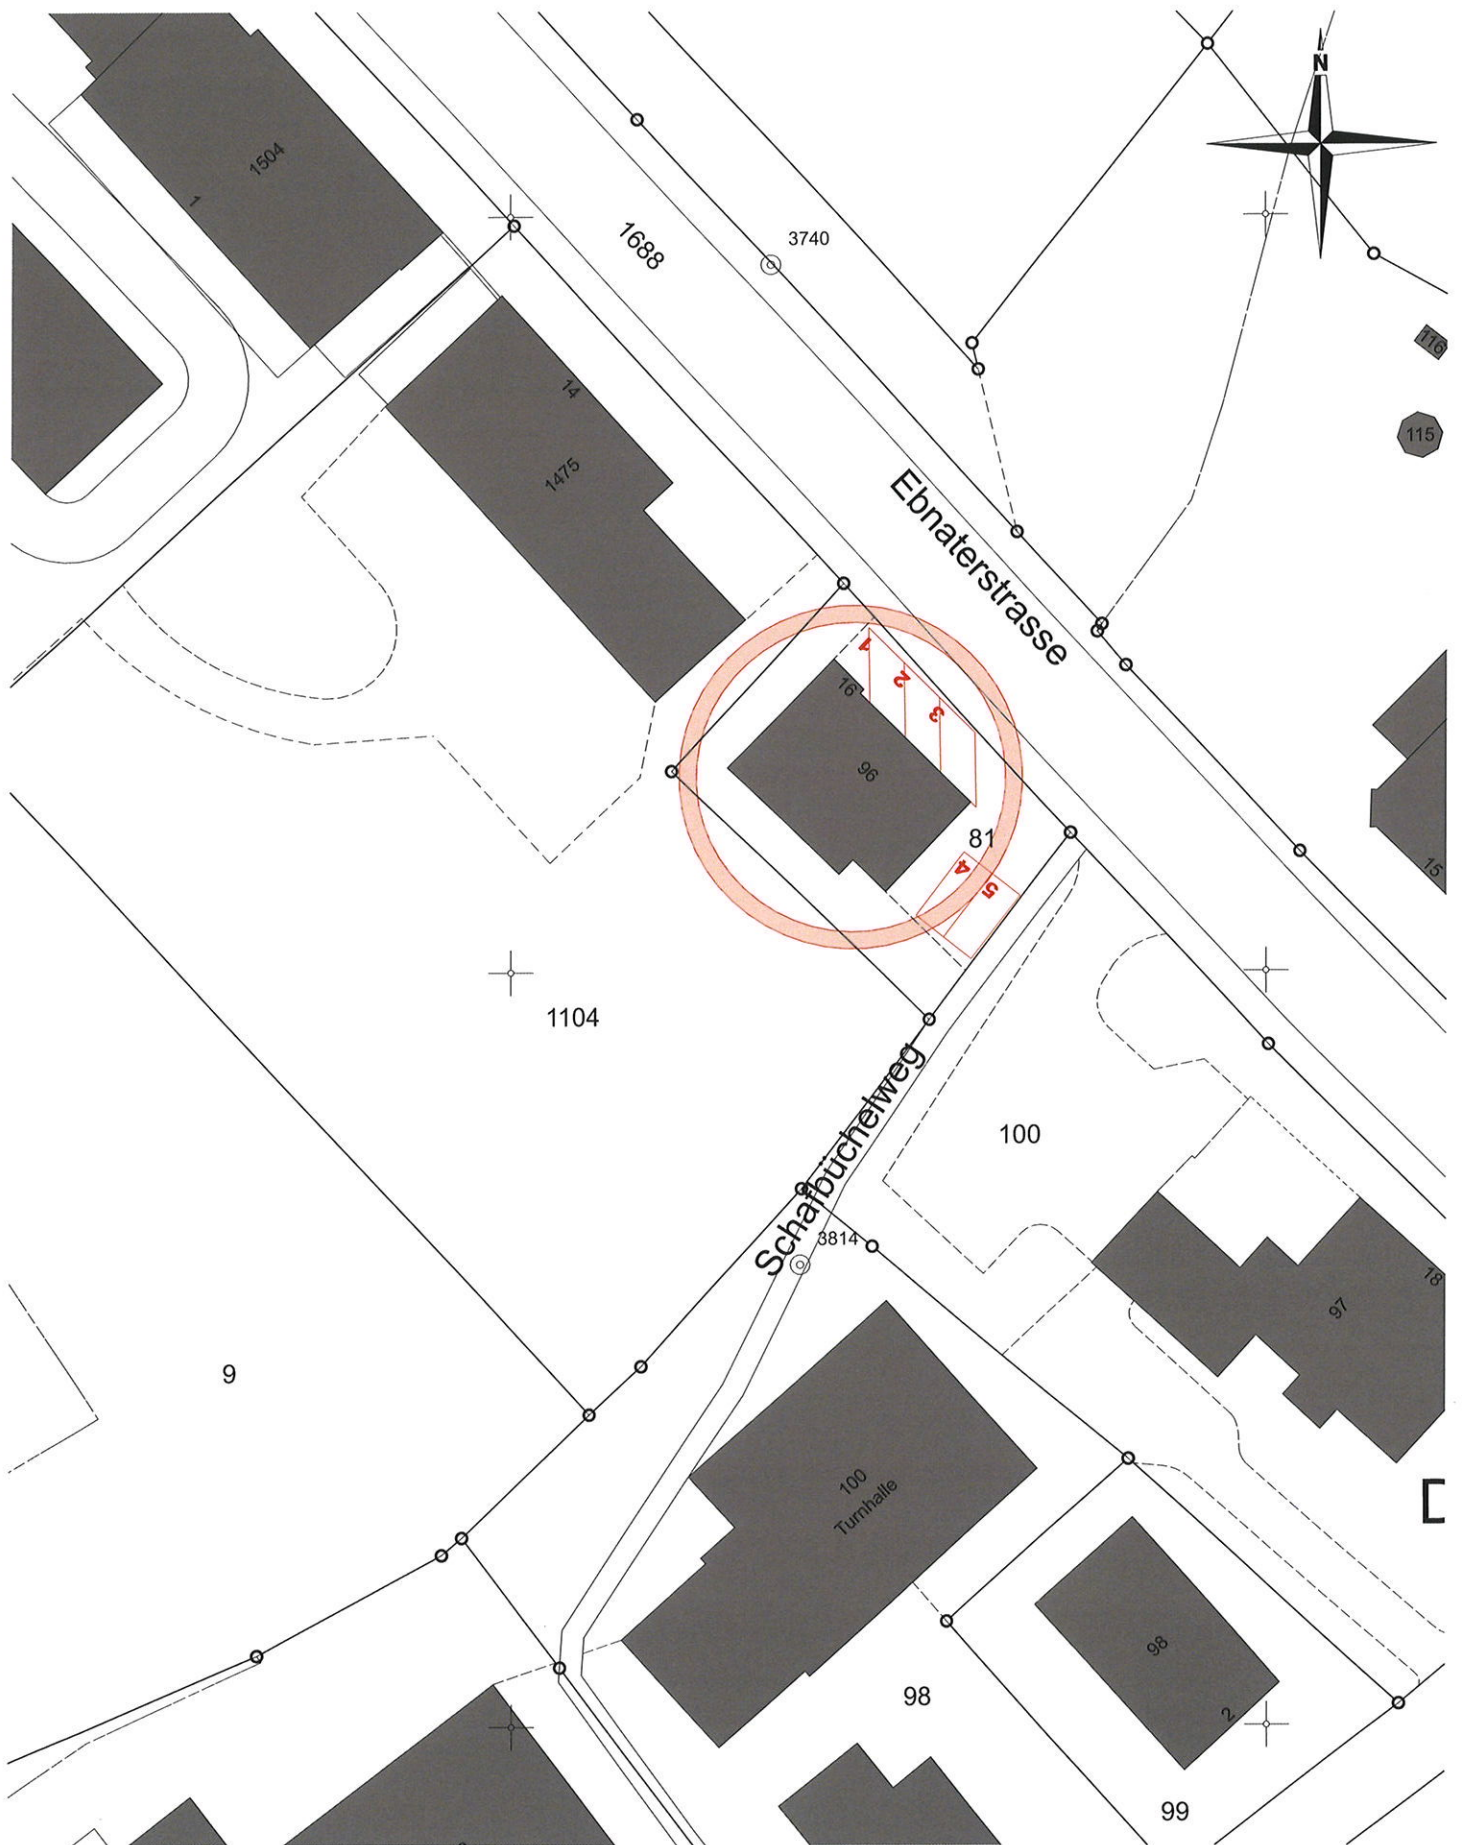

Objekt Nummer
10079

Plan Nummer
10079-1.1-A



Baumanagement Steinhauser
Allenbergstrasse 70
8712 Stilla
Tel.: 076 201 69 74
www.baumanagement-steinhauser.ch

Bauherrschaft: Familie Faton Kasami, Centralweg 15 8910 Affoltern am Albis
Objekt: Sanierung MFH Faton Kasami in Ebnat-Kappel, Ebnerstrasse 16, 9642 Ebnat-Kappel

Situation
Baueingabe

D
DD
M
F
G

01.02.22
14.04.22
1:500
A4
CS

A 02.02.22

Dateiname: 10079 Baueingabe.pln