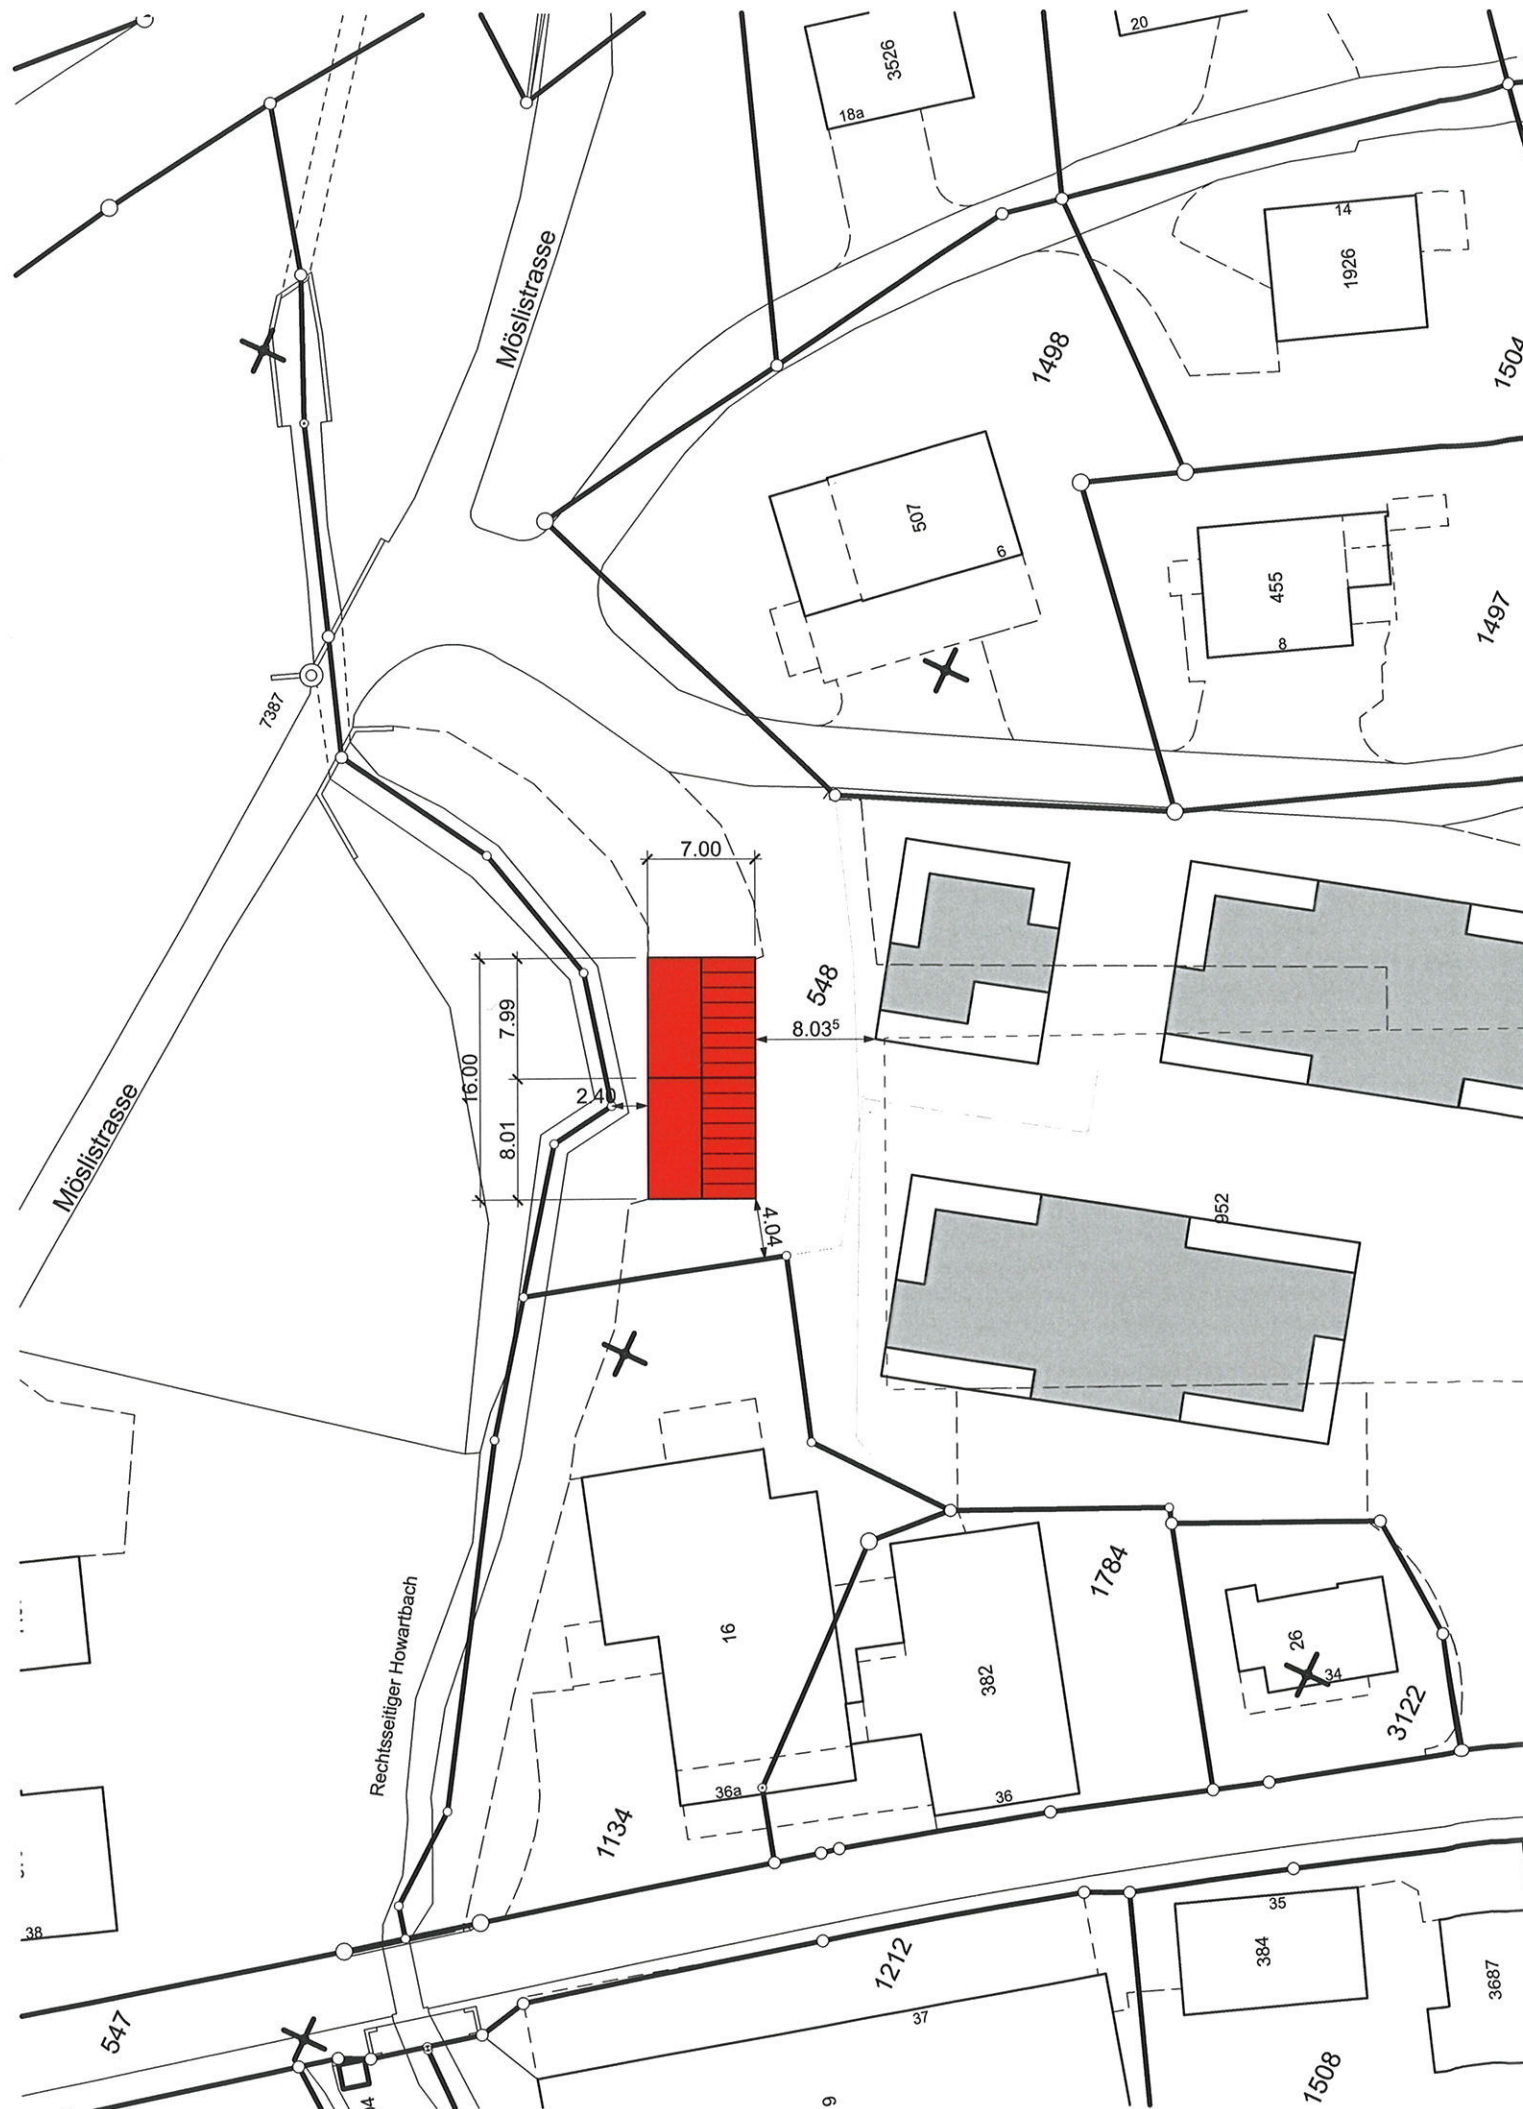


Die Bauherrschaft:

[Signature]

Der Architekt:

[Signature]

Ersatzbau Remise Howartstrasse, Ebnat-Kappel

M & R Liegenschaften AG, Howartstrasse 37, 9642 Ebnat-Kappel

Baueingabe

Situationsplan



grob schöpfer ag
dipl. architekten sia fsai

konstanzerstrasse 64 | 9500 wil | t 071 914 88 30 | f 071 914 88 31
bahnhofstrasse 32 | 9630 wattwil | t 071 987 77 80 | f 071 987 77 81

Objekt-Nr. 2170

Plan-Nr. 110

Rev.-Nr.

Mst. 1:500

Erstelldatum 06.04.2022

Plangrösse A3

Gezeichnet AF

Druckdatum 12.04.22

Rev.-Nr.	Datum	Gez.	Revisionsbeschreibung	Rev.-Nr.	Datum	Gez.	Revisionsbeschreibung