


Gemeinde Ebnet-Kappel

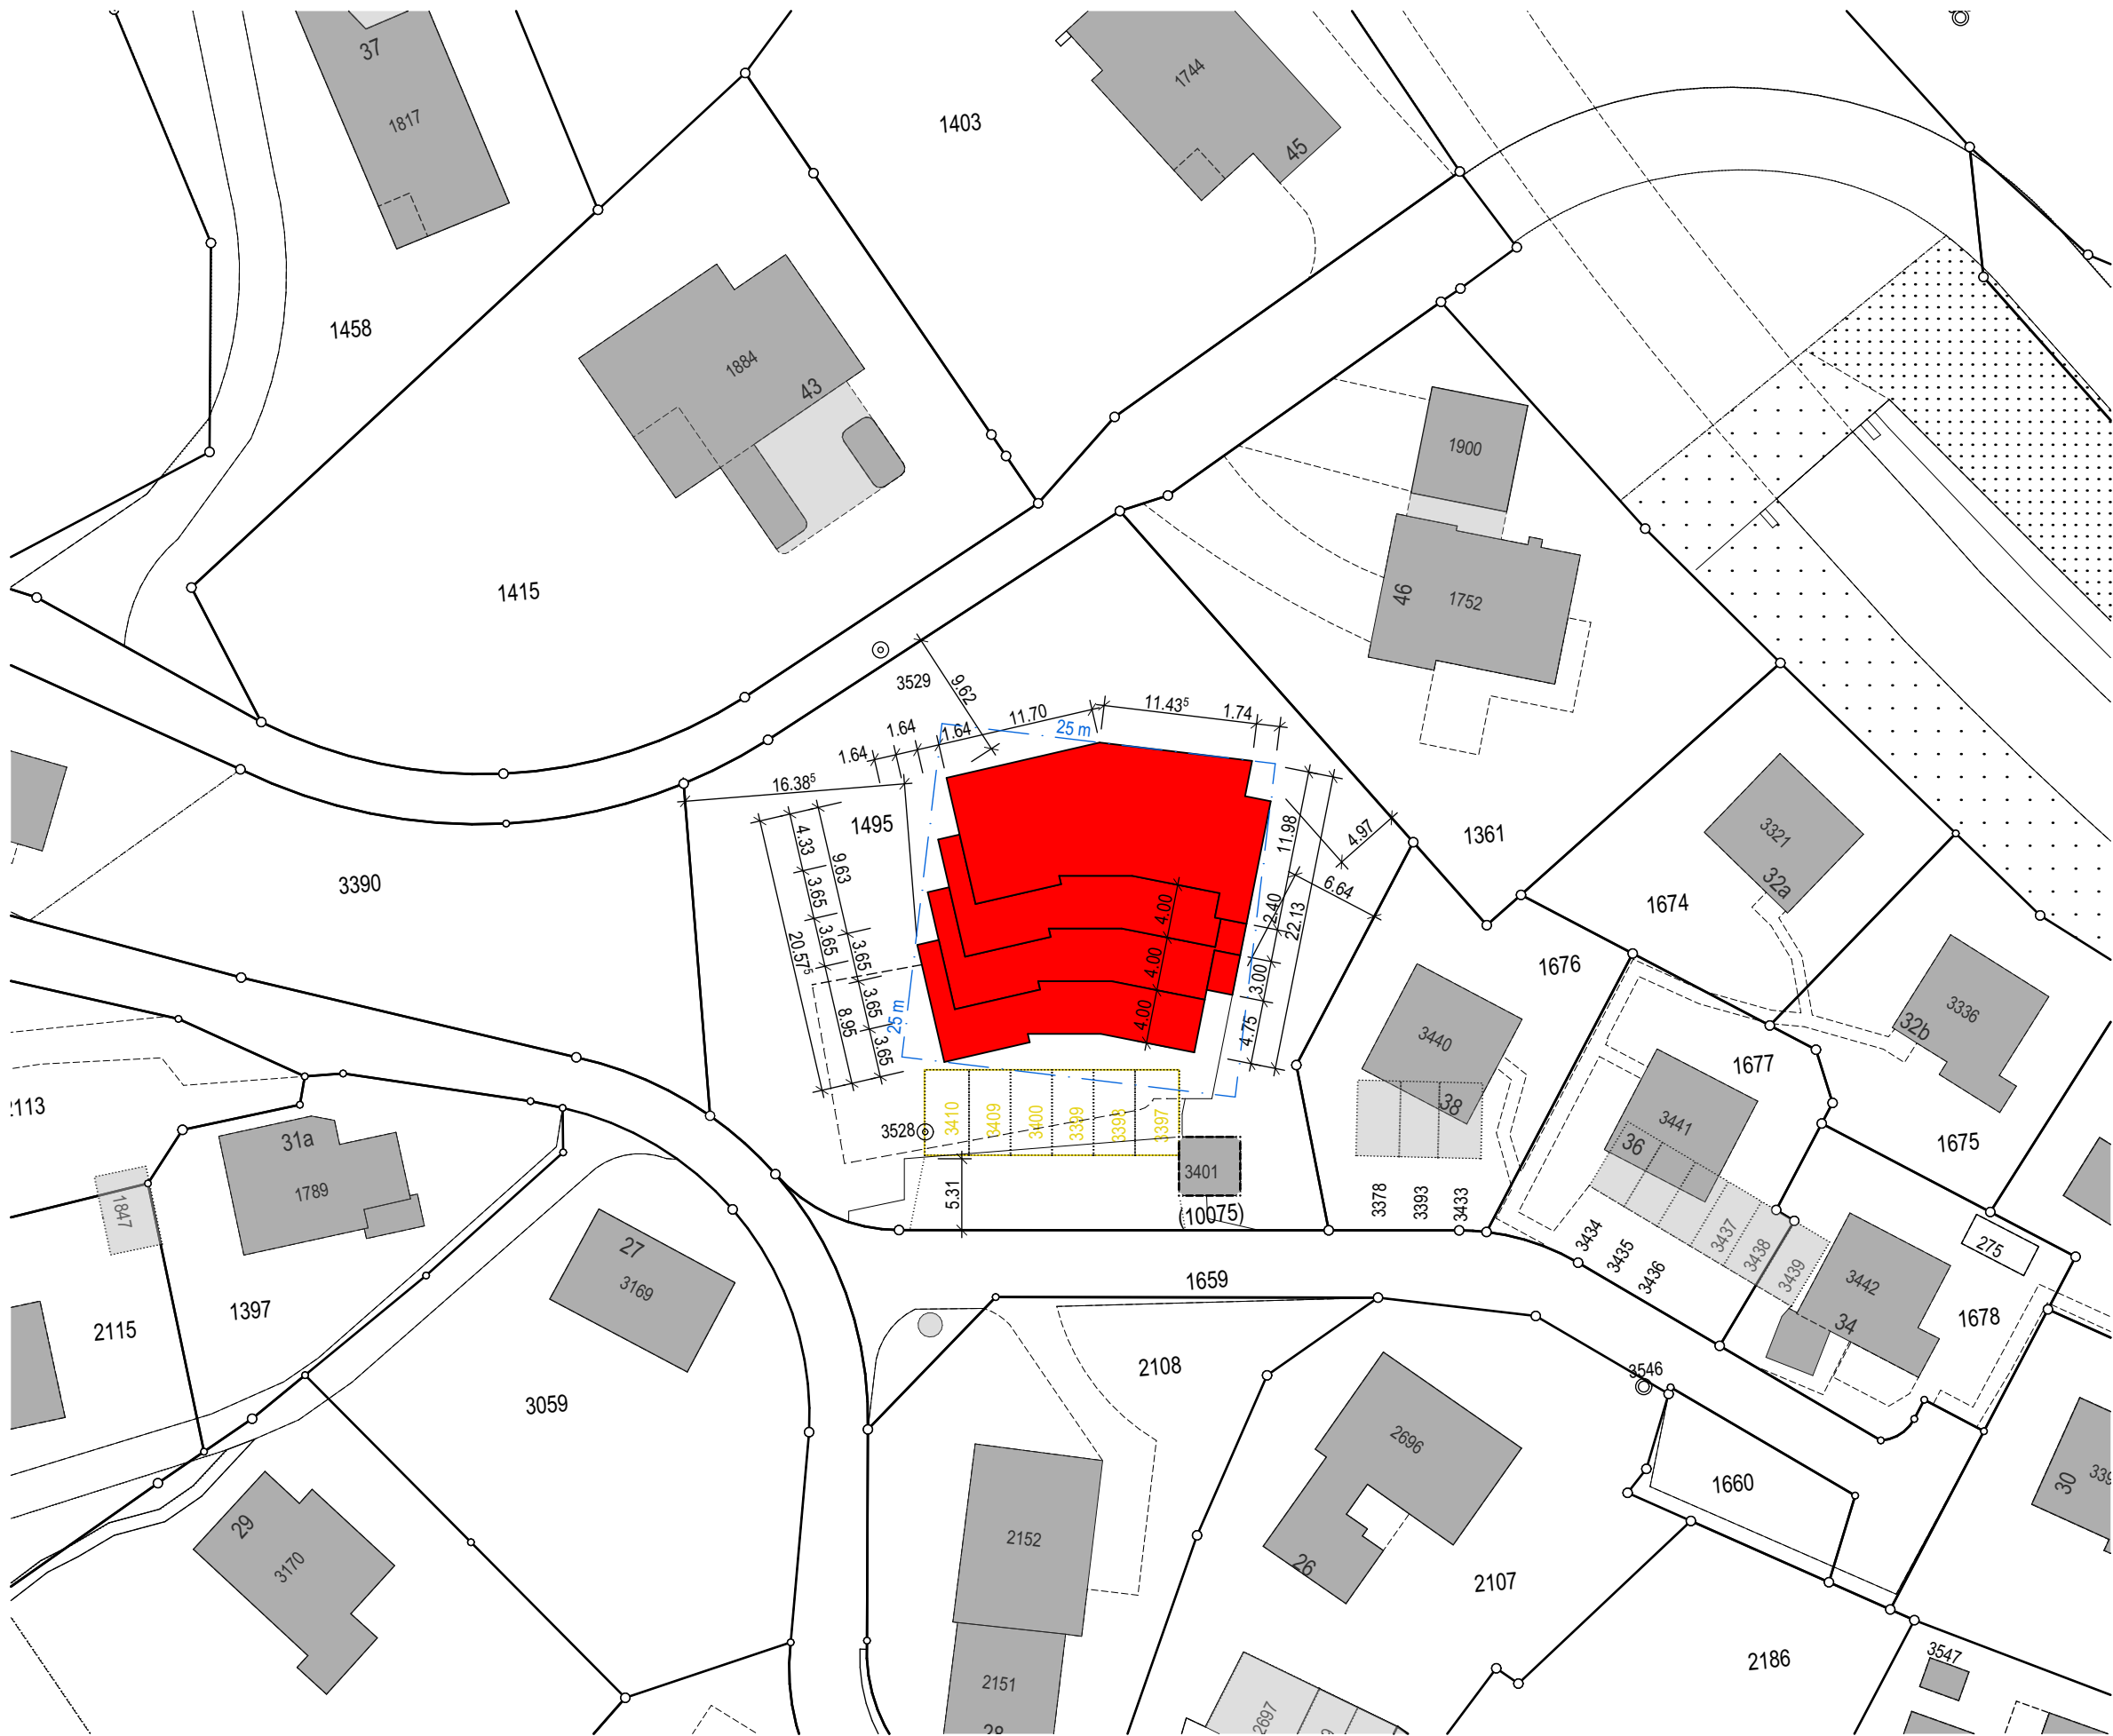

kaltbrunn,

die bauherrschafft:

der architekt:

- Bestehend
- Neu
- Abbruch

GT. 400.00 Kote gewachsenes Terrain
NT. 400.00 Kote neues Terrain


NP = Niveaupunkt = 677.195 m.ü.M.
FB Erdgeschoss = ±0.00 = 672.60 m.ü.M.

Projekt
Situationsplan, Mst. 1:500

plan-nr.: **458-00**

plan-grösse: A3
gezeichnet: rb
datum: 11.02.2022

revisionen:
29.04.2022

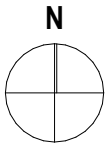

objekt
Terrassenhaus Bergli
Berglistrasse, 9642 Ebnet-Kappel

bauherr
Doris, Roman und Adrian Hollenstein
Berglistrasse 34, 9642 Ebnet-Kappel