


Orthofoto



NEUBAU PV-ANLAGE FASIADE SO+SW

ERGÄNZUNG PV-ANLAGE DACH

STANDORT WECHSELRICHTER EINWAND NW

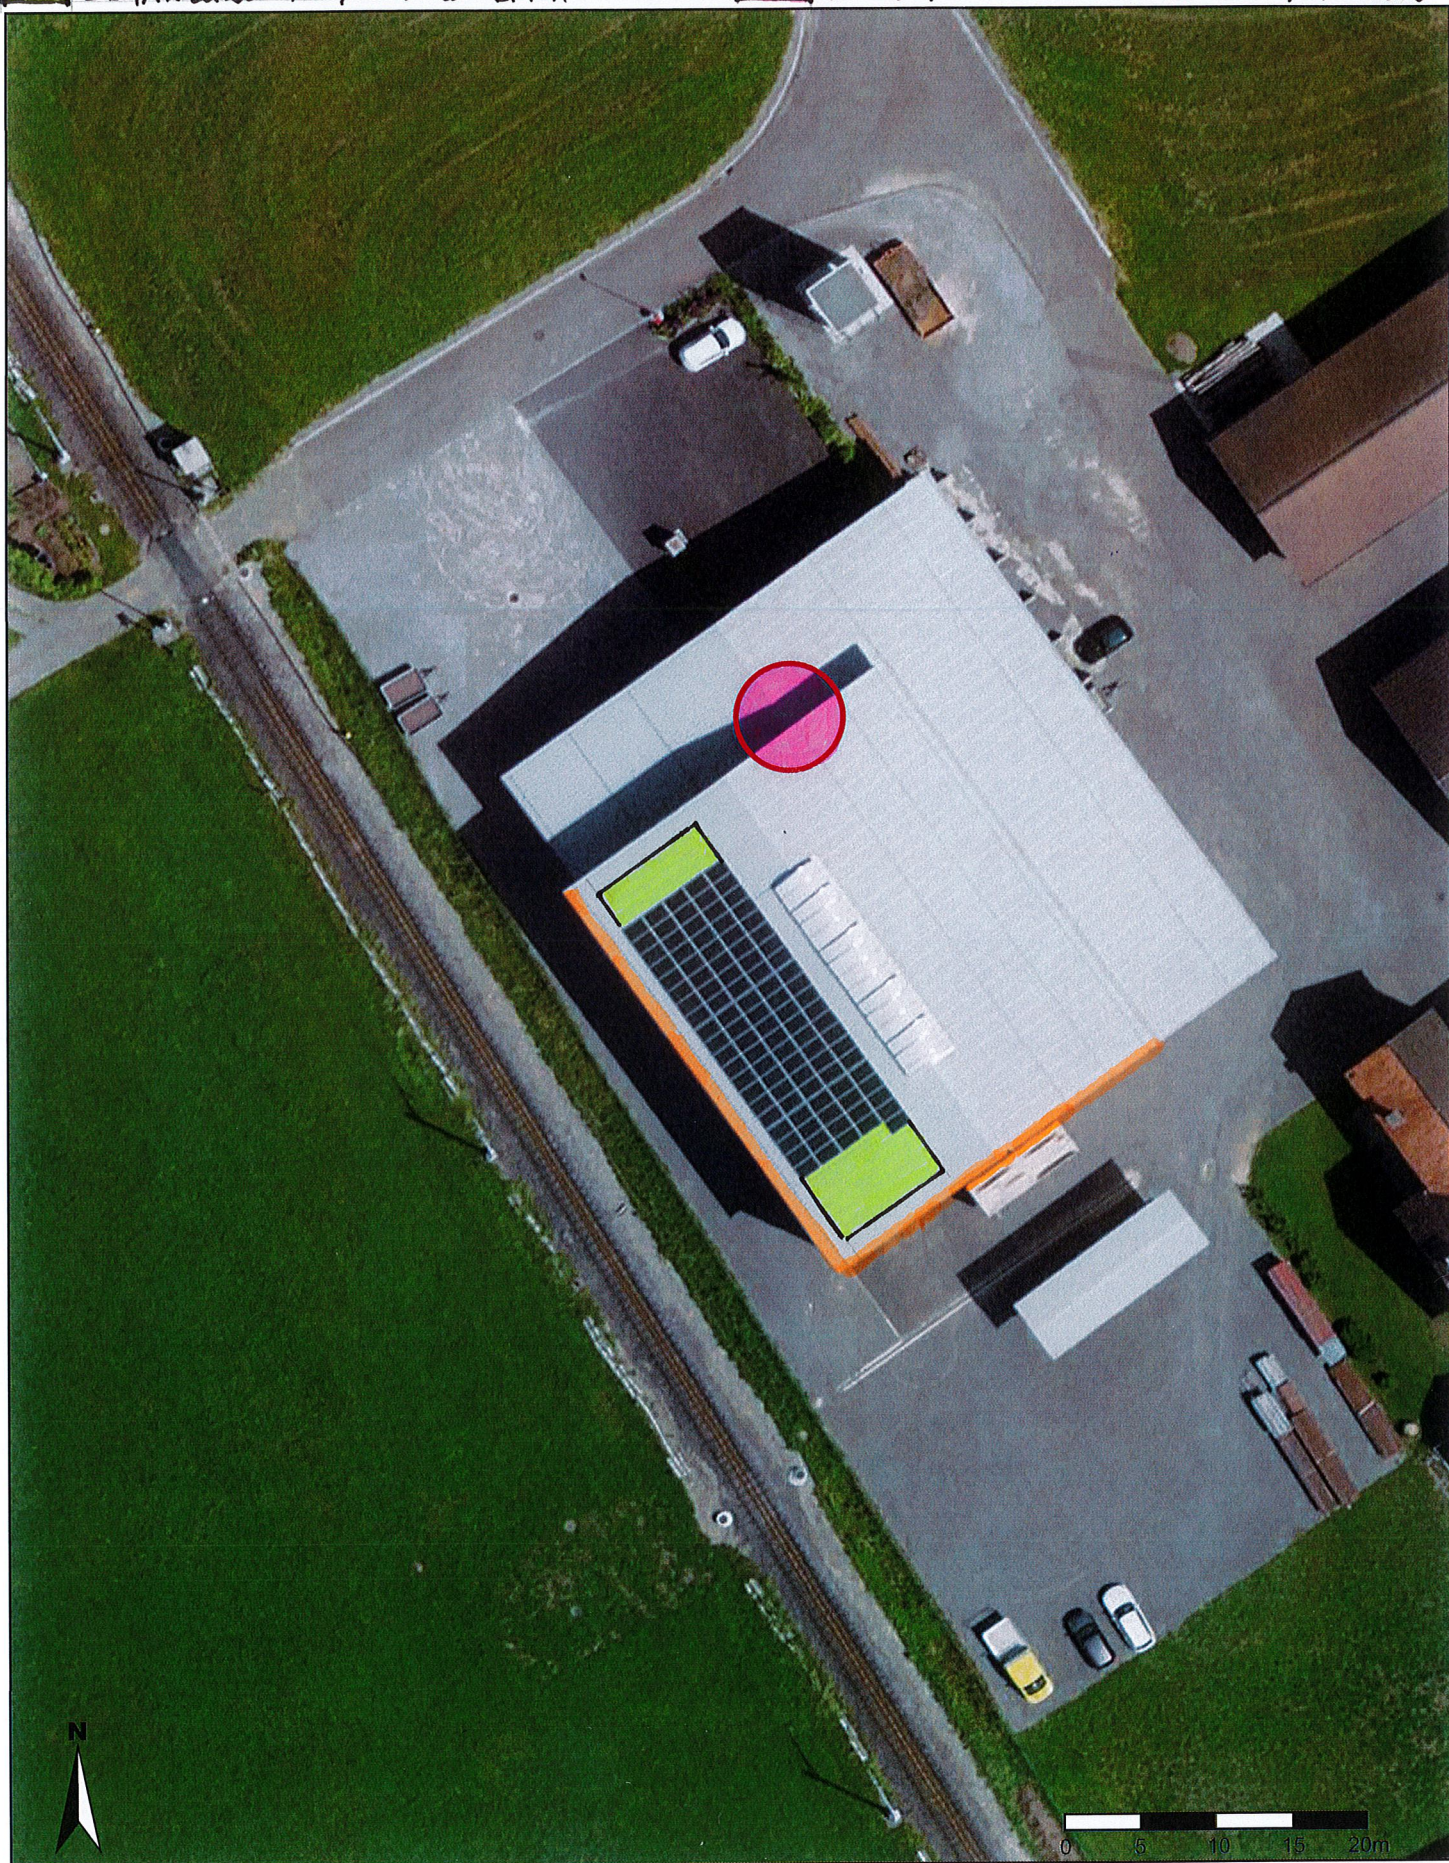

Für die Richtigkeit und Aktualität der Daten wird keine Garantie übernommen.
Es gelten die Nutzungsbedingungen des Geoportals.

Massstab 1: 500
Koordinaten 2'726'742, 1'236'630

28.07.2022