


Abwasser-Erschliessung Ruchweid

Ebnat-Kappel

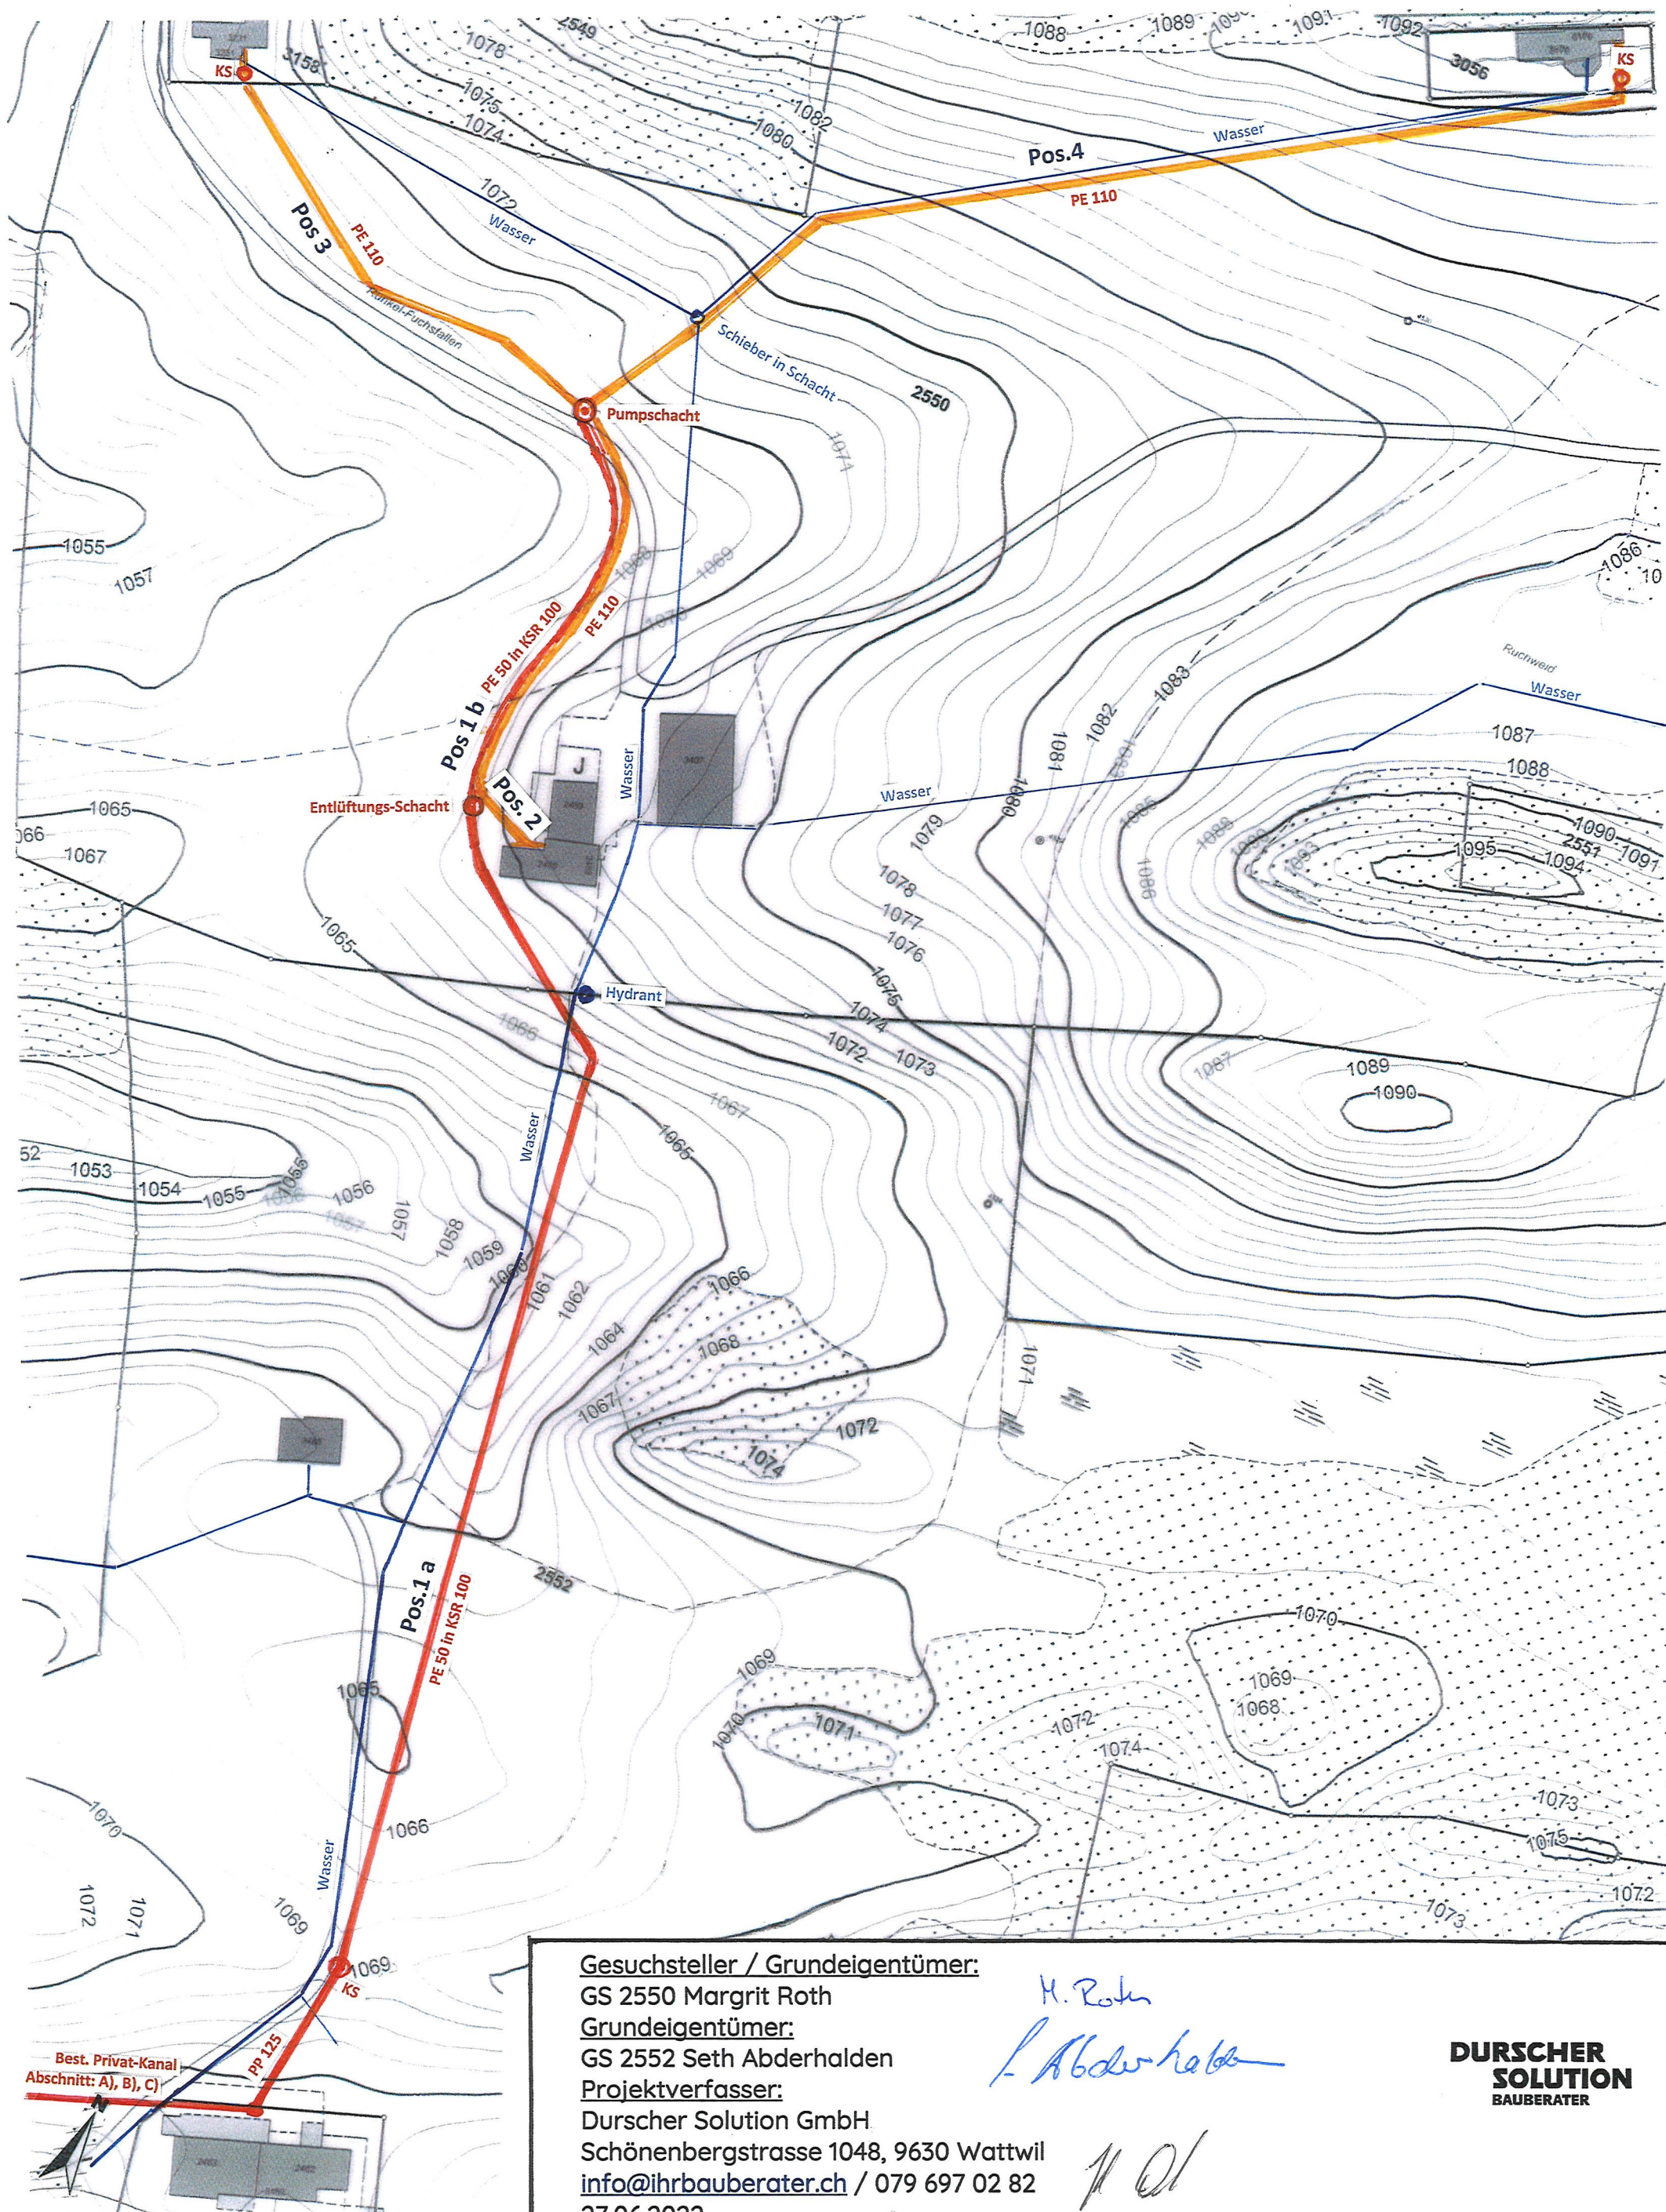

Gesuchsteller / Grundeigentümer:

GS 2550 Margrit Roth

Grundeigentümer:

GS 2552 Seth Abderhalden

Projektverfasser:

Durscher Solution GmbH

Schönenbergstrasse 1048, 9630 Wattwil

info@ihrbauberater.ch / 079 697 02 82

27.06.2022

M. Roth
S. Abderhalden

**DURSCHER
SOLUTION**
BAUBERATER