


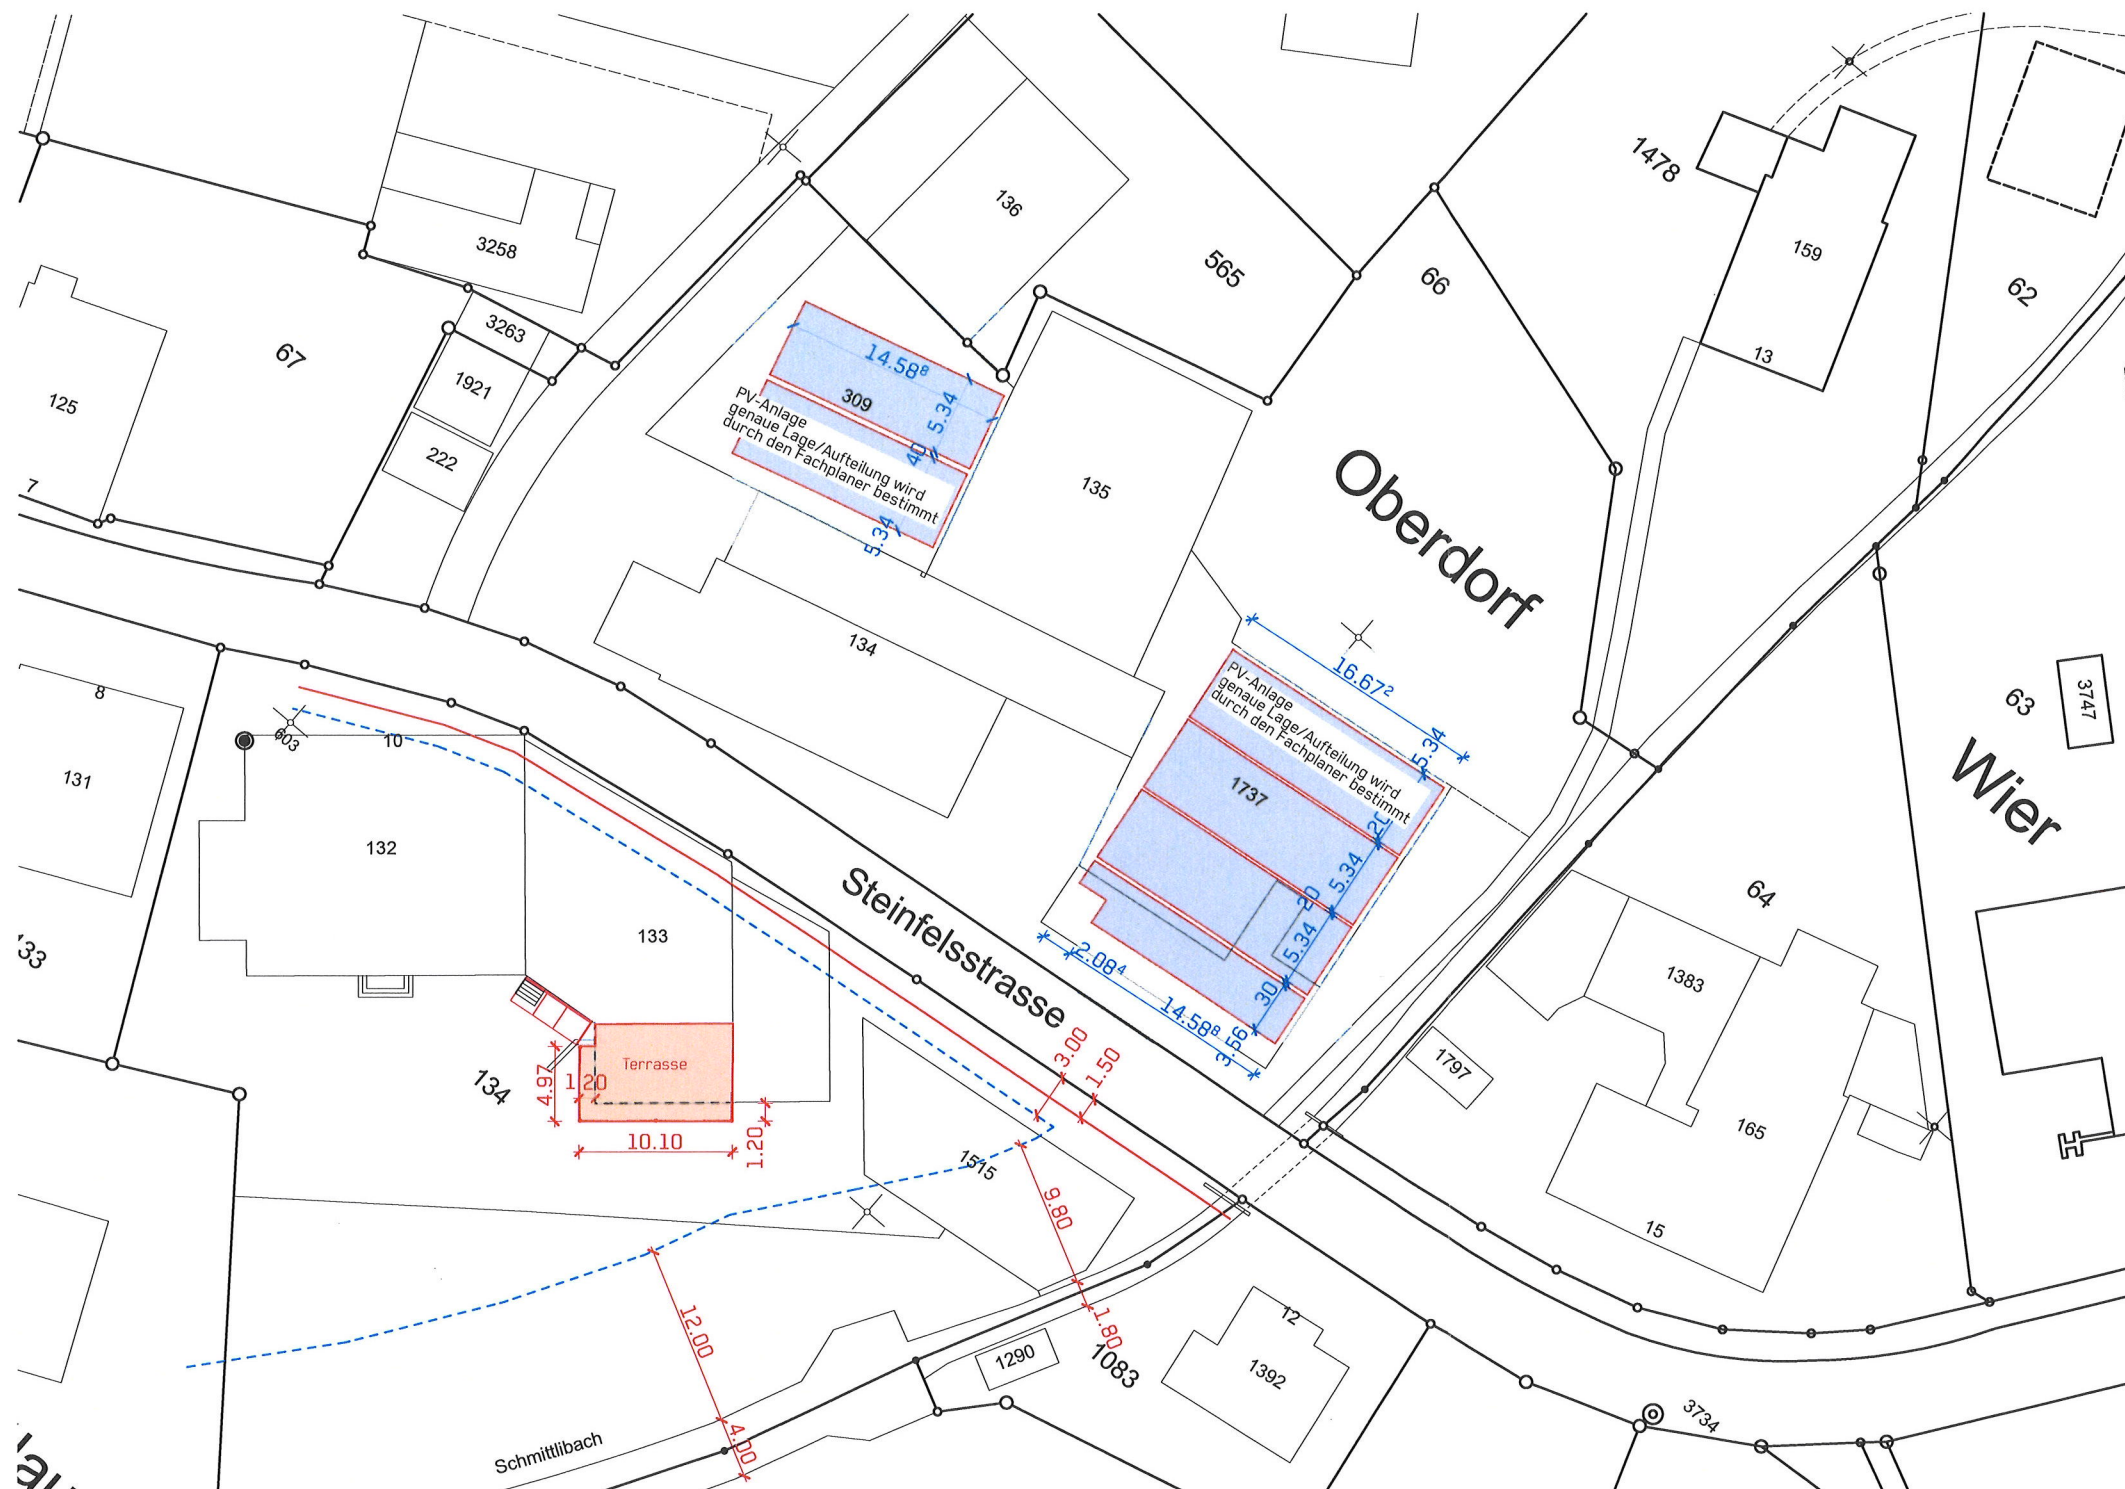

skizzen**ROLLE**

architektur. design. Rüdlinger.

BAUHERRSCHAFT

Familie Anja und Christian Leitz
Steinfelsstrasse 10 | 9642 Ebnat-Kappel
Fon P: 071 990 07 78 | Mobile: 076 527 90 11
Mail: anjaleitz@hotmail.com

BAUPROJEKT

Erweiterung Anbau B&B
Steinfelsstrasse 10 | Parzelle 134
9642 Ebnat-Kappel

SITUATION PV 1:500

Gez. 25.01.2022 | sA
Rev.

	Bestehend
	Abbruch
	Neu

UNTERSCHRIFTEN

Ort, Datum: Ebnat-Kappel, 27.01.2022,


Architekt: skizzenROLLE


Bauherrschaft / Grundeigentümer

