




Abbruch und Neubau Stall (Auffüllung Mulde mit Aushubmaterial)

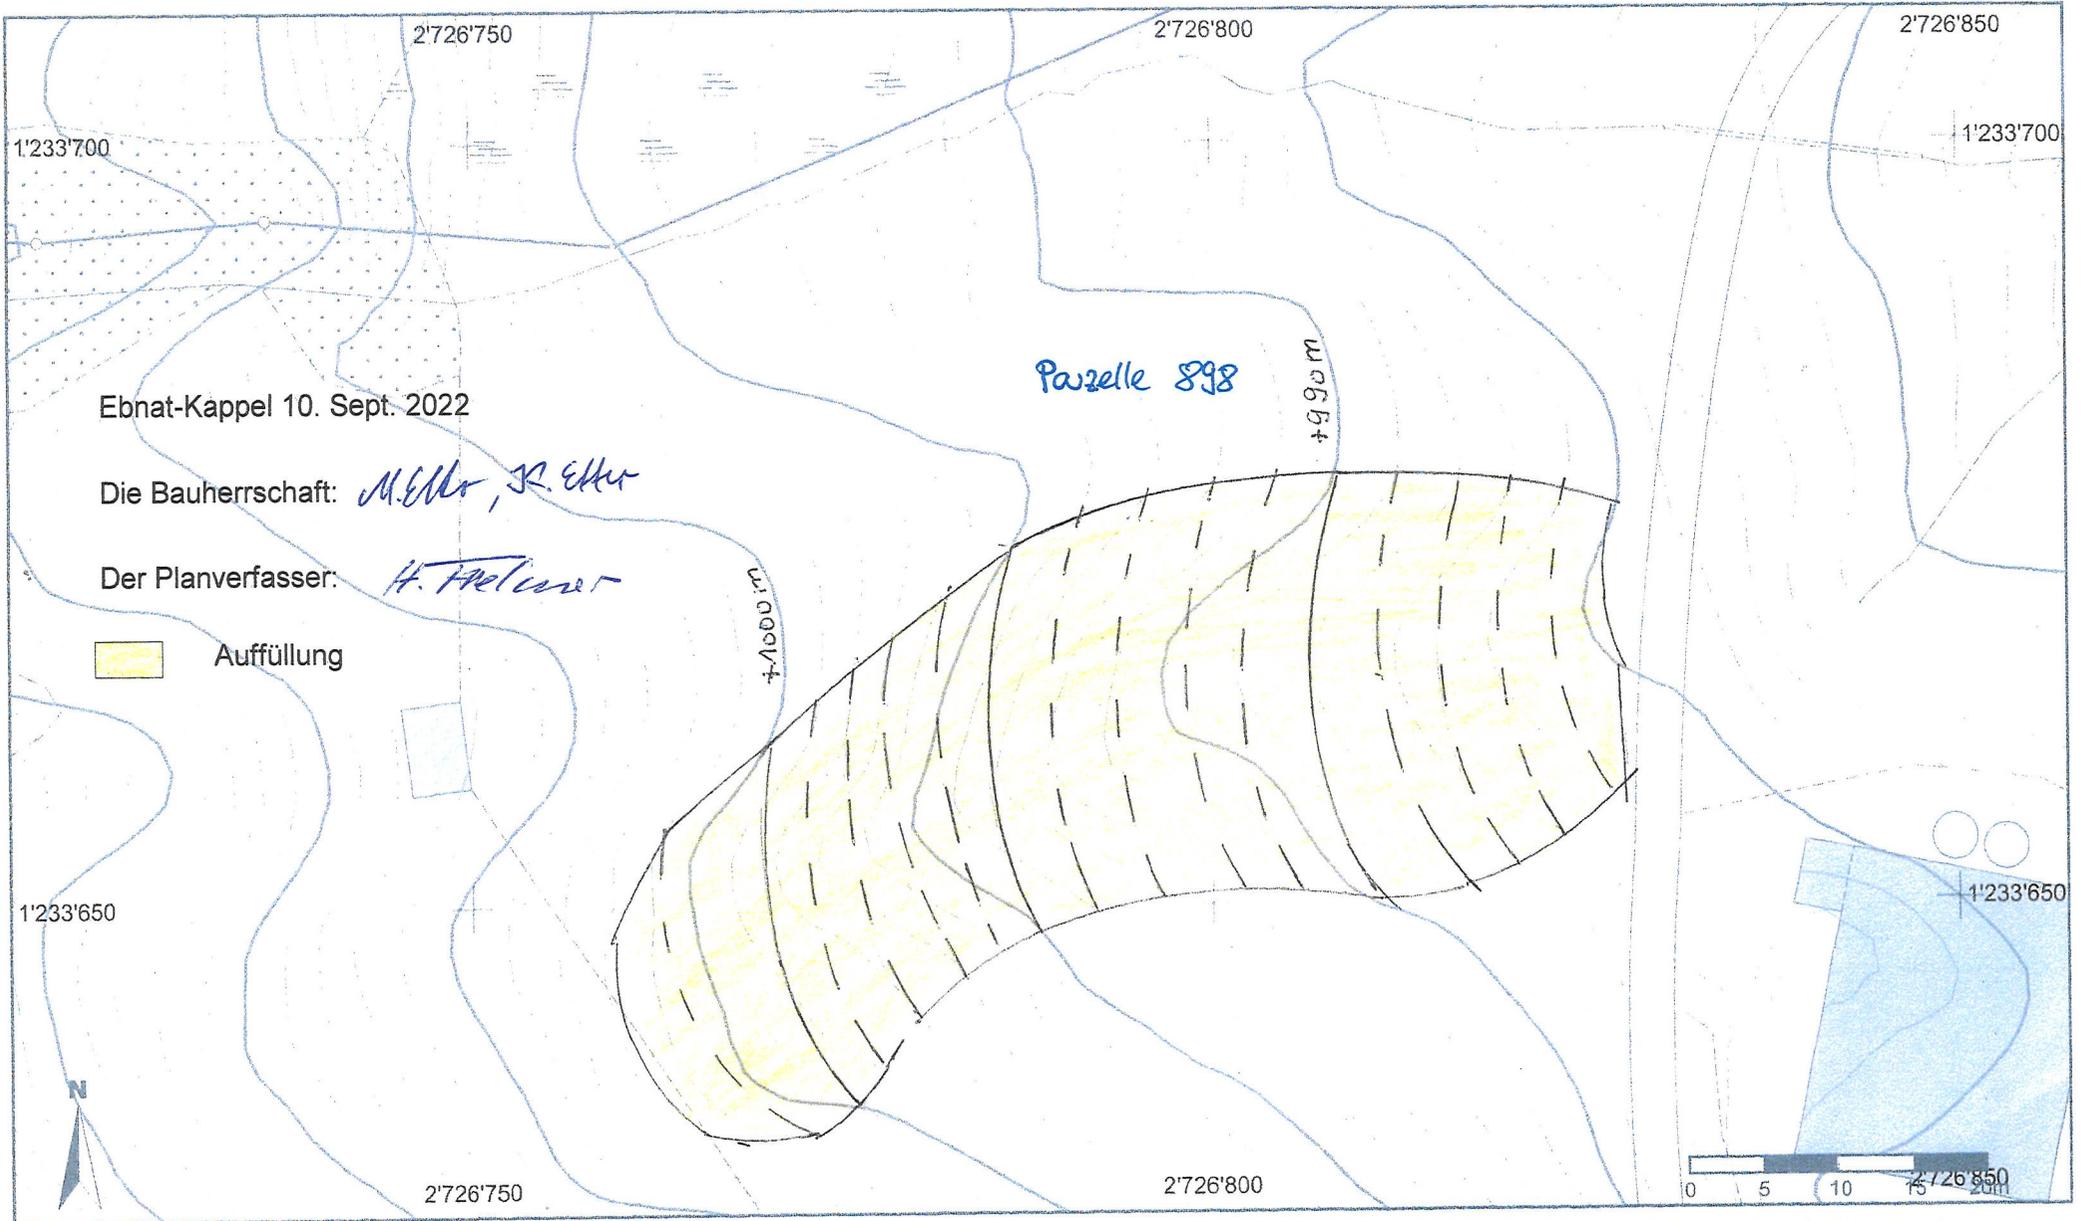

Masstab 1: 500
Koordinaten 2'726'788, 1'233'669

Für die Richtigkeit und Aktualität der Daten wird keine Garantie übernommen.
Es gelten die Nutzungsbedingungen des Geoportals.
09.09.2022