


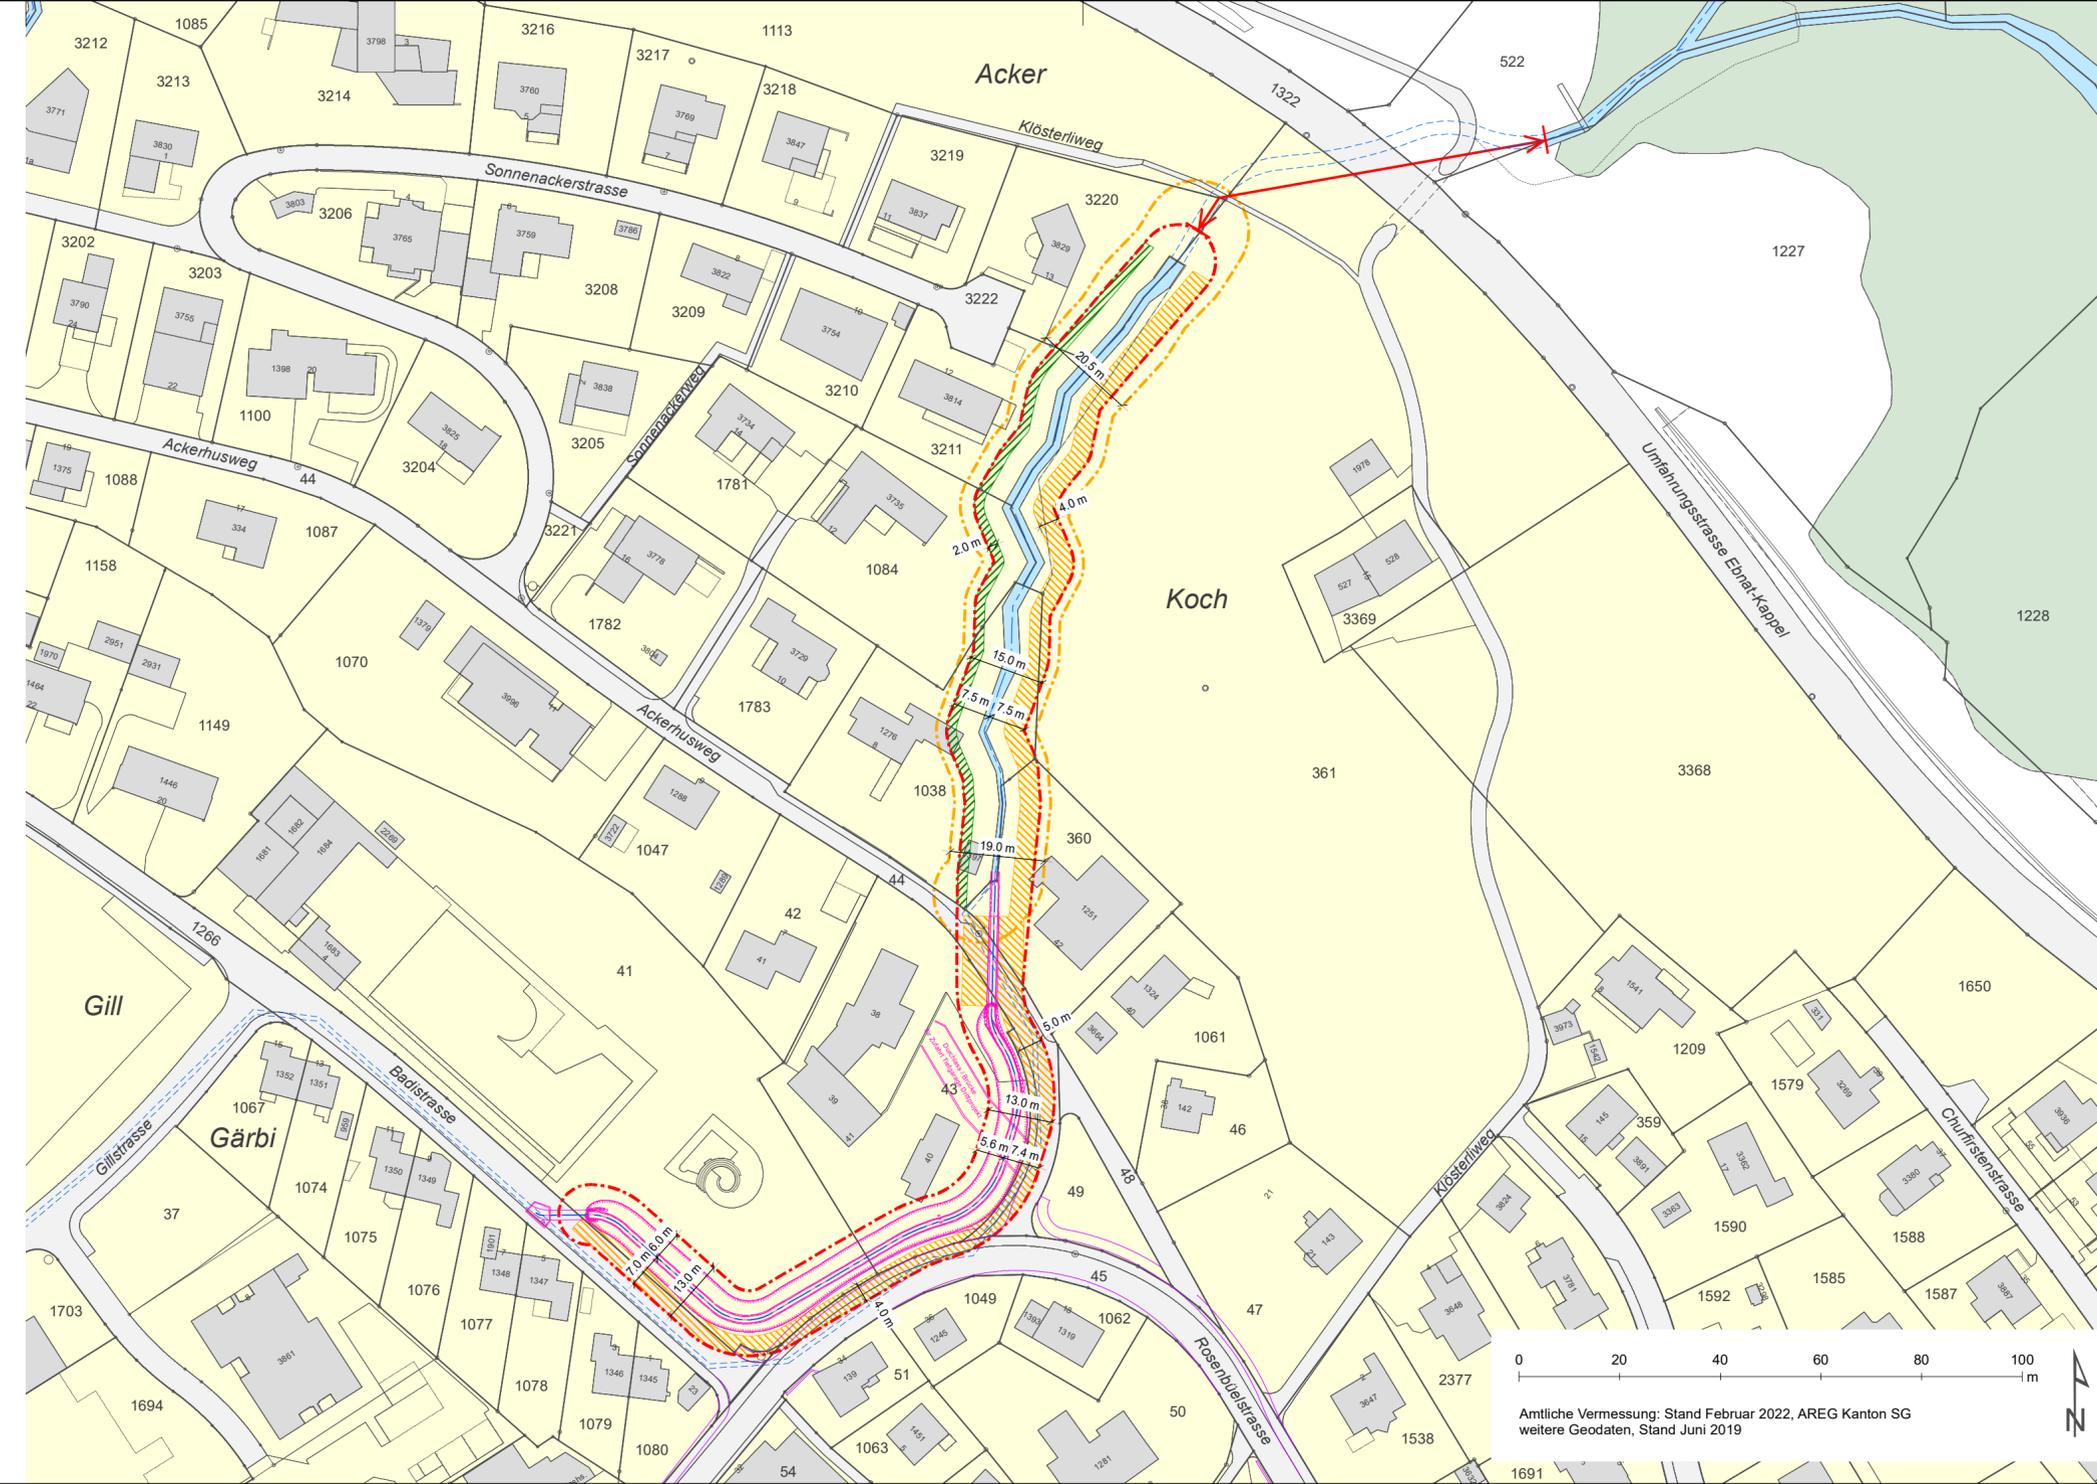

**Informationsplan Gewässerraum Eschbach
Abschnitt Umfahrungs- bis Badistrasse**

1:1'000

Vorprüfung



Festlegungen

- Baulinie Gewässerraum
- Verzicht Gewässerraum

Hinweise

- Baugebiet (gemäss Zonenplan)
- Bauten (gemäss AV-Daten)
- Verkehrsfläche (gemäss AV-Daten)
- Gewässer offen (gemäss AV-Daten)
- Gewässer eingedolt (gemäss AV-Daten)
- Wald (gemäss AV-Daten)
- technischer Zugang
- Uferstreifen
- Projekt (gemäss Wasserbauprojekt, dat. 22.06 resp. 28.09.2022, RKL Emch + Berger Ingenieurbüro AG)
- Gewässerachse (gemäss Wasserbauprojekt, dat. 22.06 resp. 28.09.2022, RKL Emch + Berger Ingenieurbüro AG)
- Gewässerachse (gemäss Grundlagenkarte Gewässerraum)
- Gewässerraum gemäss Übergangsbestimmungen (19.0 m bis 20.5 m)
- BK Sonnegg- / Rosenbühl- Hofstrasse (dat. 07. Oktober 2021, asa AG)

