Katja + Michael Etter, Stangen1034 Ebnat-Kappel

Abbr.Scheune, Neuanbau Kälber- und Schafstall, Garage und Remise

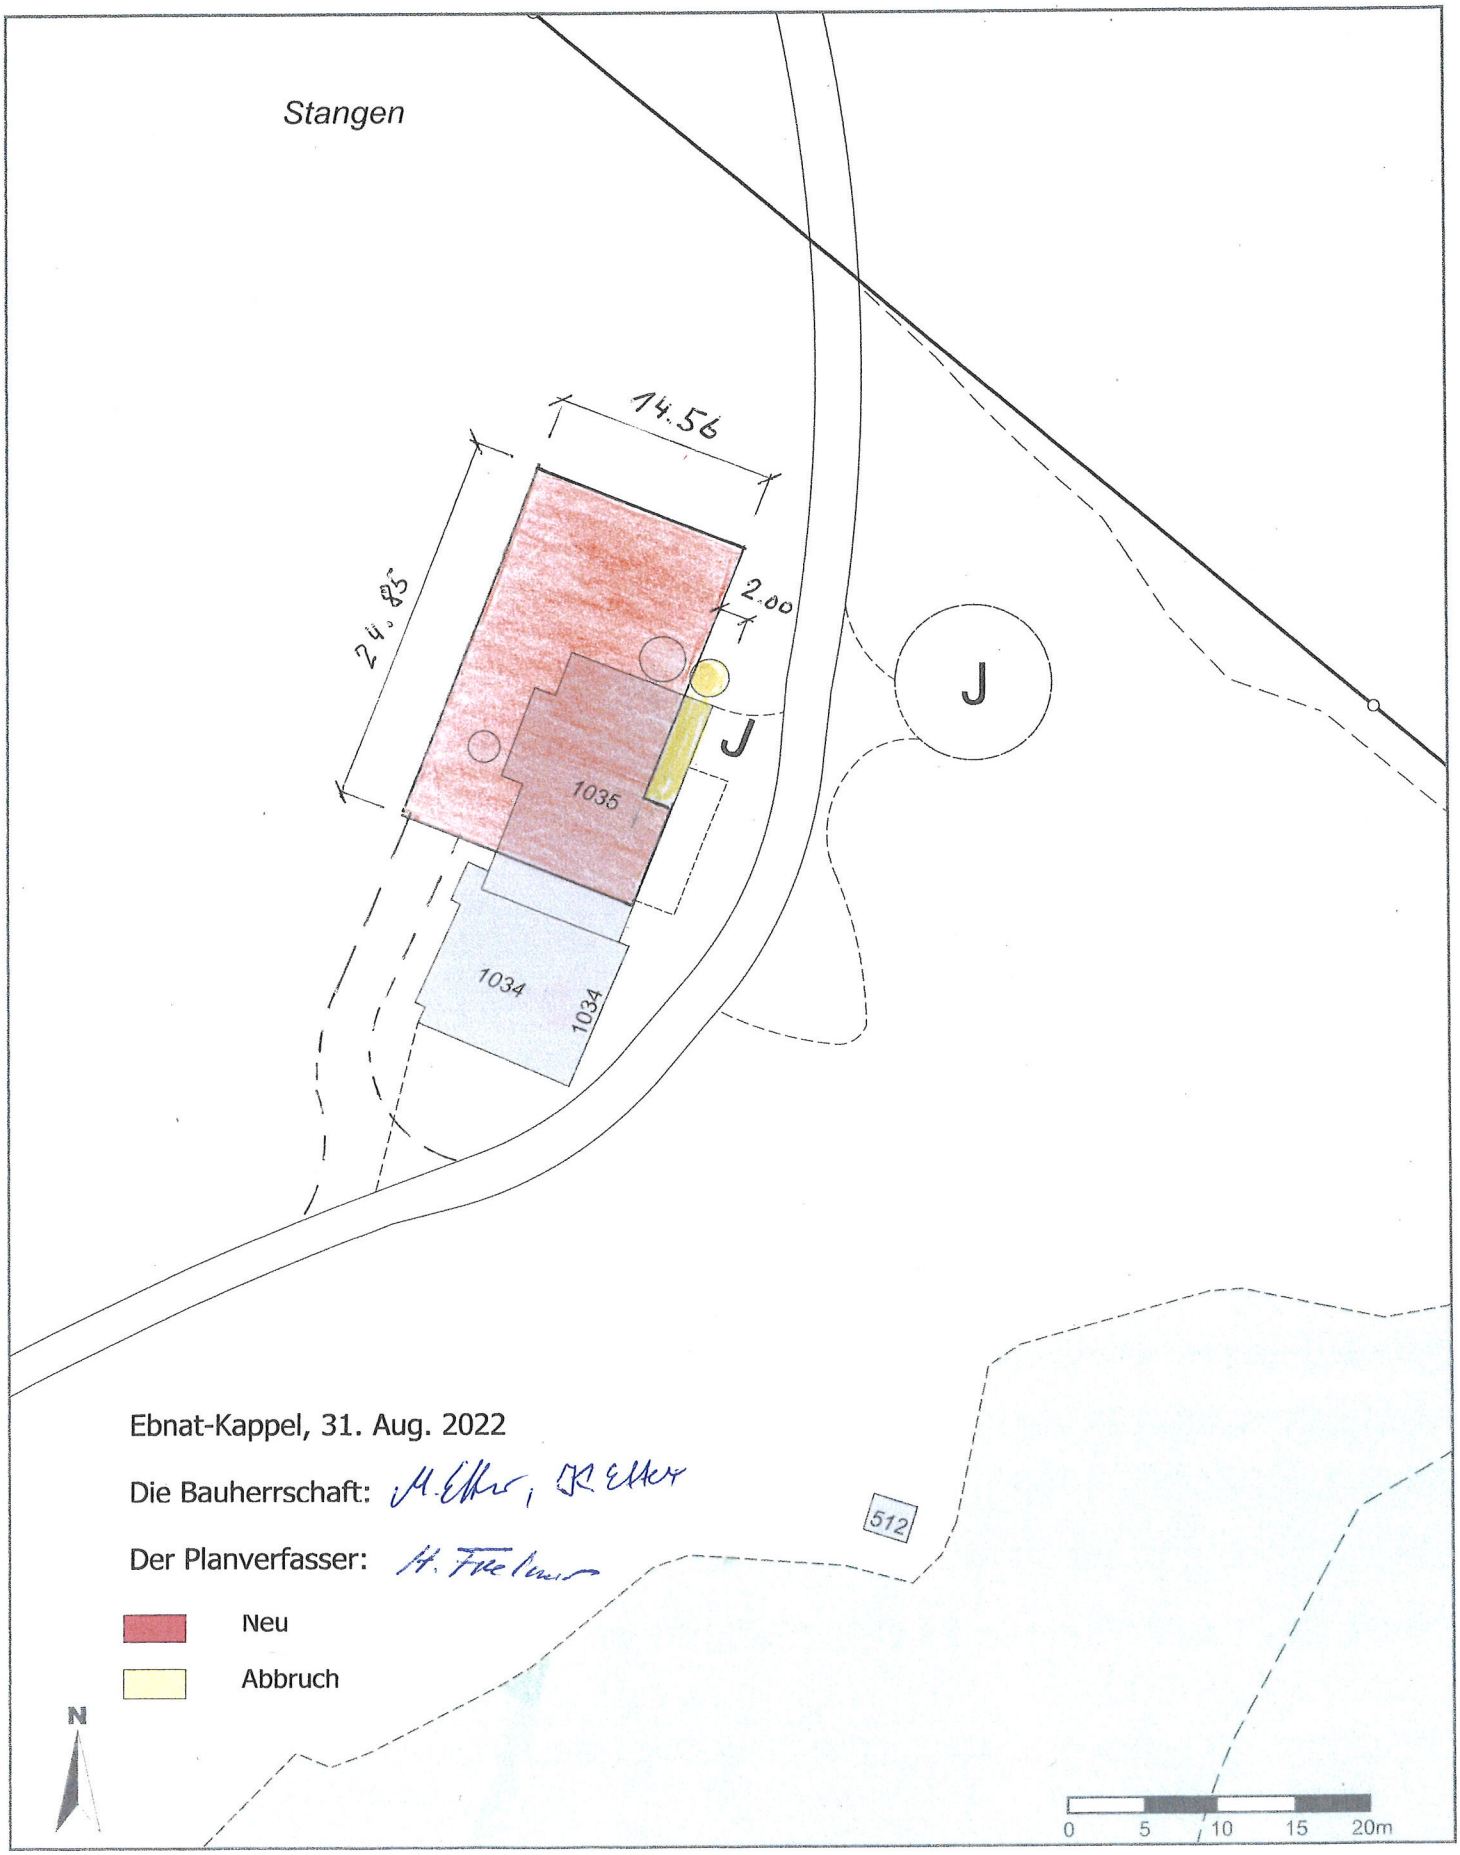

Für die Richtigkeit und Aktualität der Daten wird keine Garantie übernommen.
Es gelten die Nutzungsbedingungen des Geoportals.
31.08.2022

Massstab 1: 500
Koordinaten 2'726'837, 1'233'515