


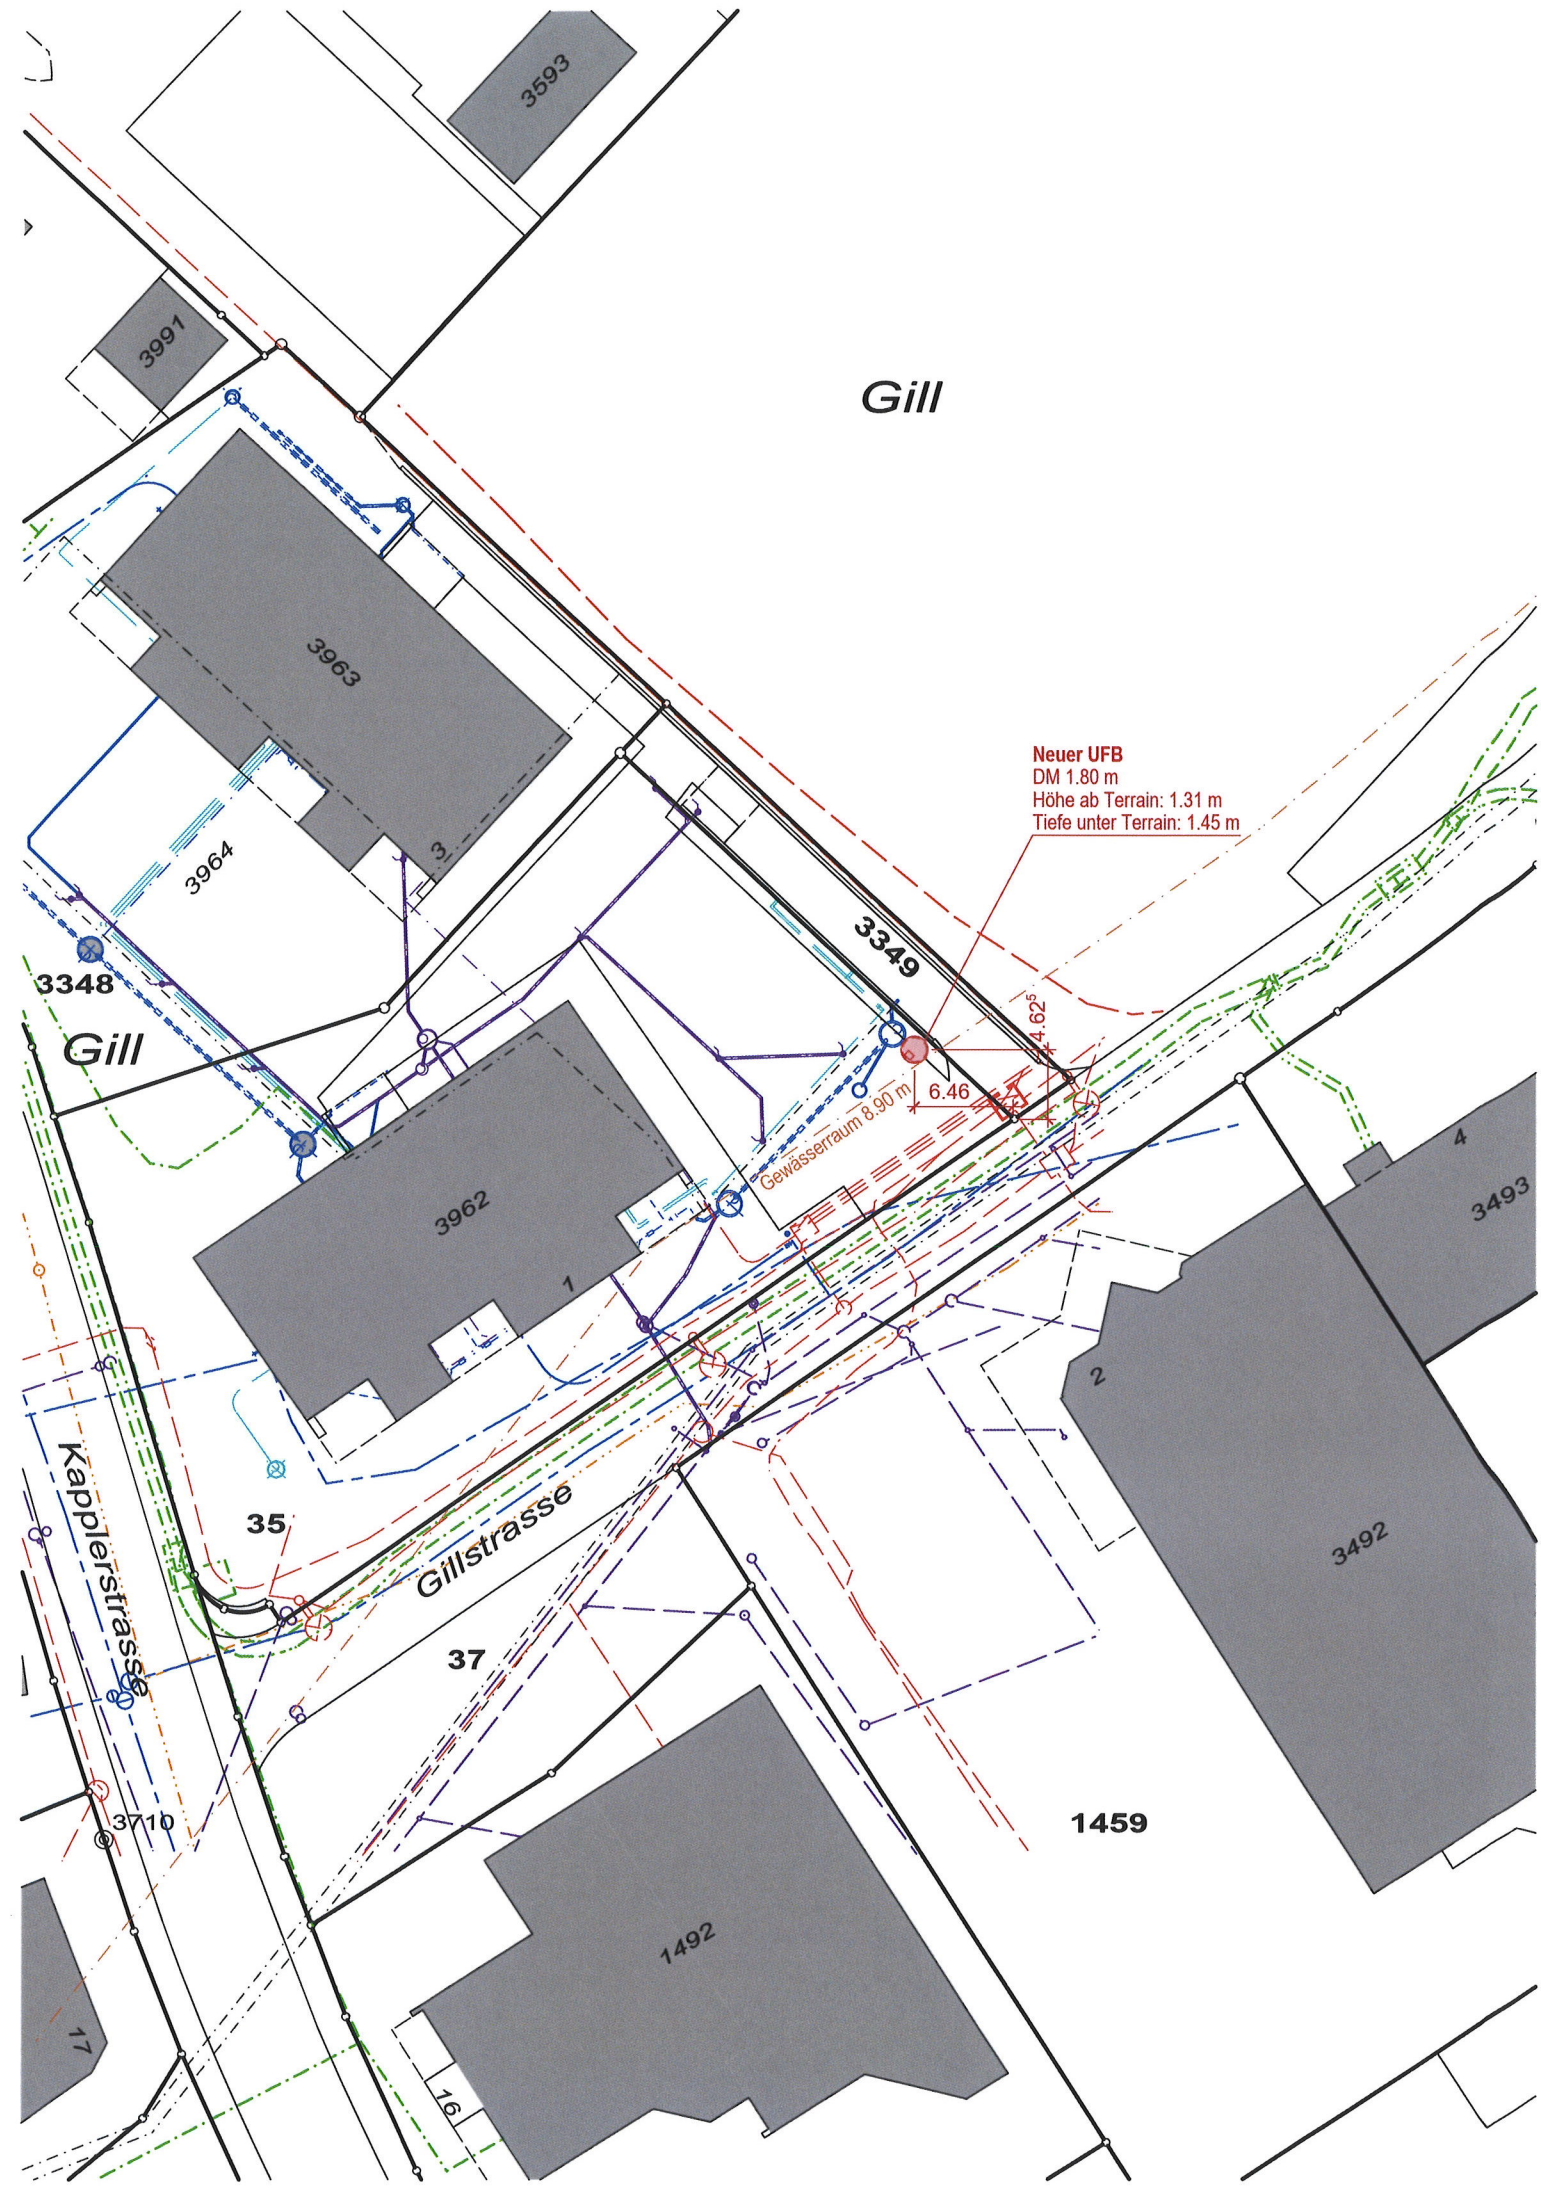

- Werkleitungen bestehend**
- Heizung
 - Wasser
 - Meteorwasser Liegenschaft
 - Abwasser Liegenschaft
 - Gas
 - Elektro
 - Kommunikation

- Legende**
- bestehend
 - neu



Wattwil, den

18.04.2023

Bauherrschaft

V.

Grundstückeigentümerin

V.

Planer

V.

Behörden

Schällibaum
Ingenieure und Architekten



Gillpark Zentrum, 9642 Ebnat-Kappel
Schällibaum Bau- und Projektmanagement AG, 9630 Wattwil

Baueingabe
Situation Unterflurbehälter

1:500

PlanNr. 15241-220

Datum 18.04.2023 sp

Ebnaterstrasse 143, 9630 Wattwil
Projektleitung: Stefan Peter
s.peter@schaellibaum.ch
Tel. +41 71 987 60 90
www.schaellibaum.ch

Plotdatum 18.04.2023