



**Sondernutzungsplan Gewässerraum Churzebach**  
**Abschnitt GN10 km 0.050 bis 0.200**

**1:1'000**

Festlegung Gewässerraum nach Art. 36a GSchG

**Vom Gemeinderat erlassen am:**


Der Gemeindepräsident Der Ratschreiber

**Öffentlich aufgelegt vom:**

**bis am:**

**Genehmigt vom Amt für Raumentwicklung und Geoinformation am:**

Der Amtsleiter

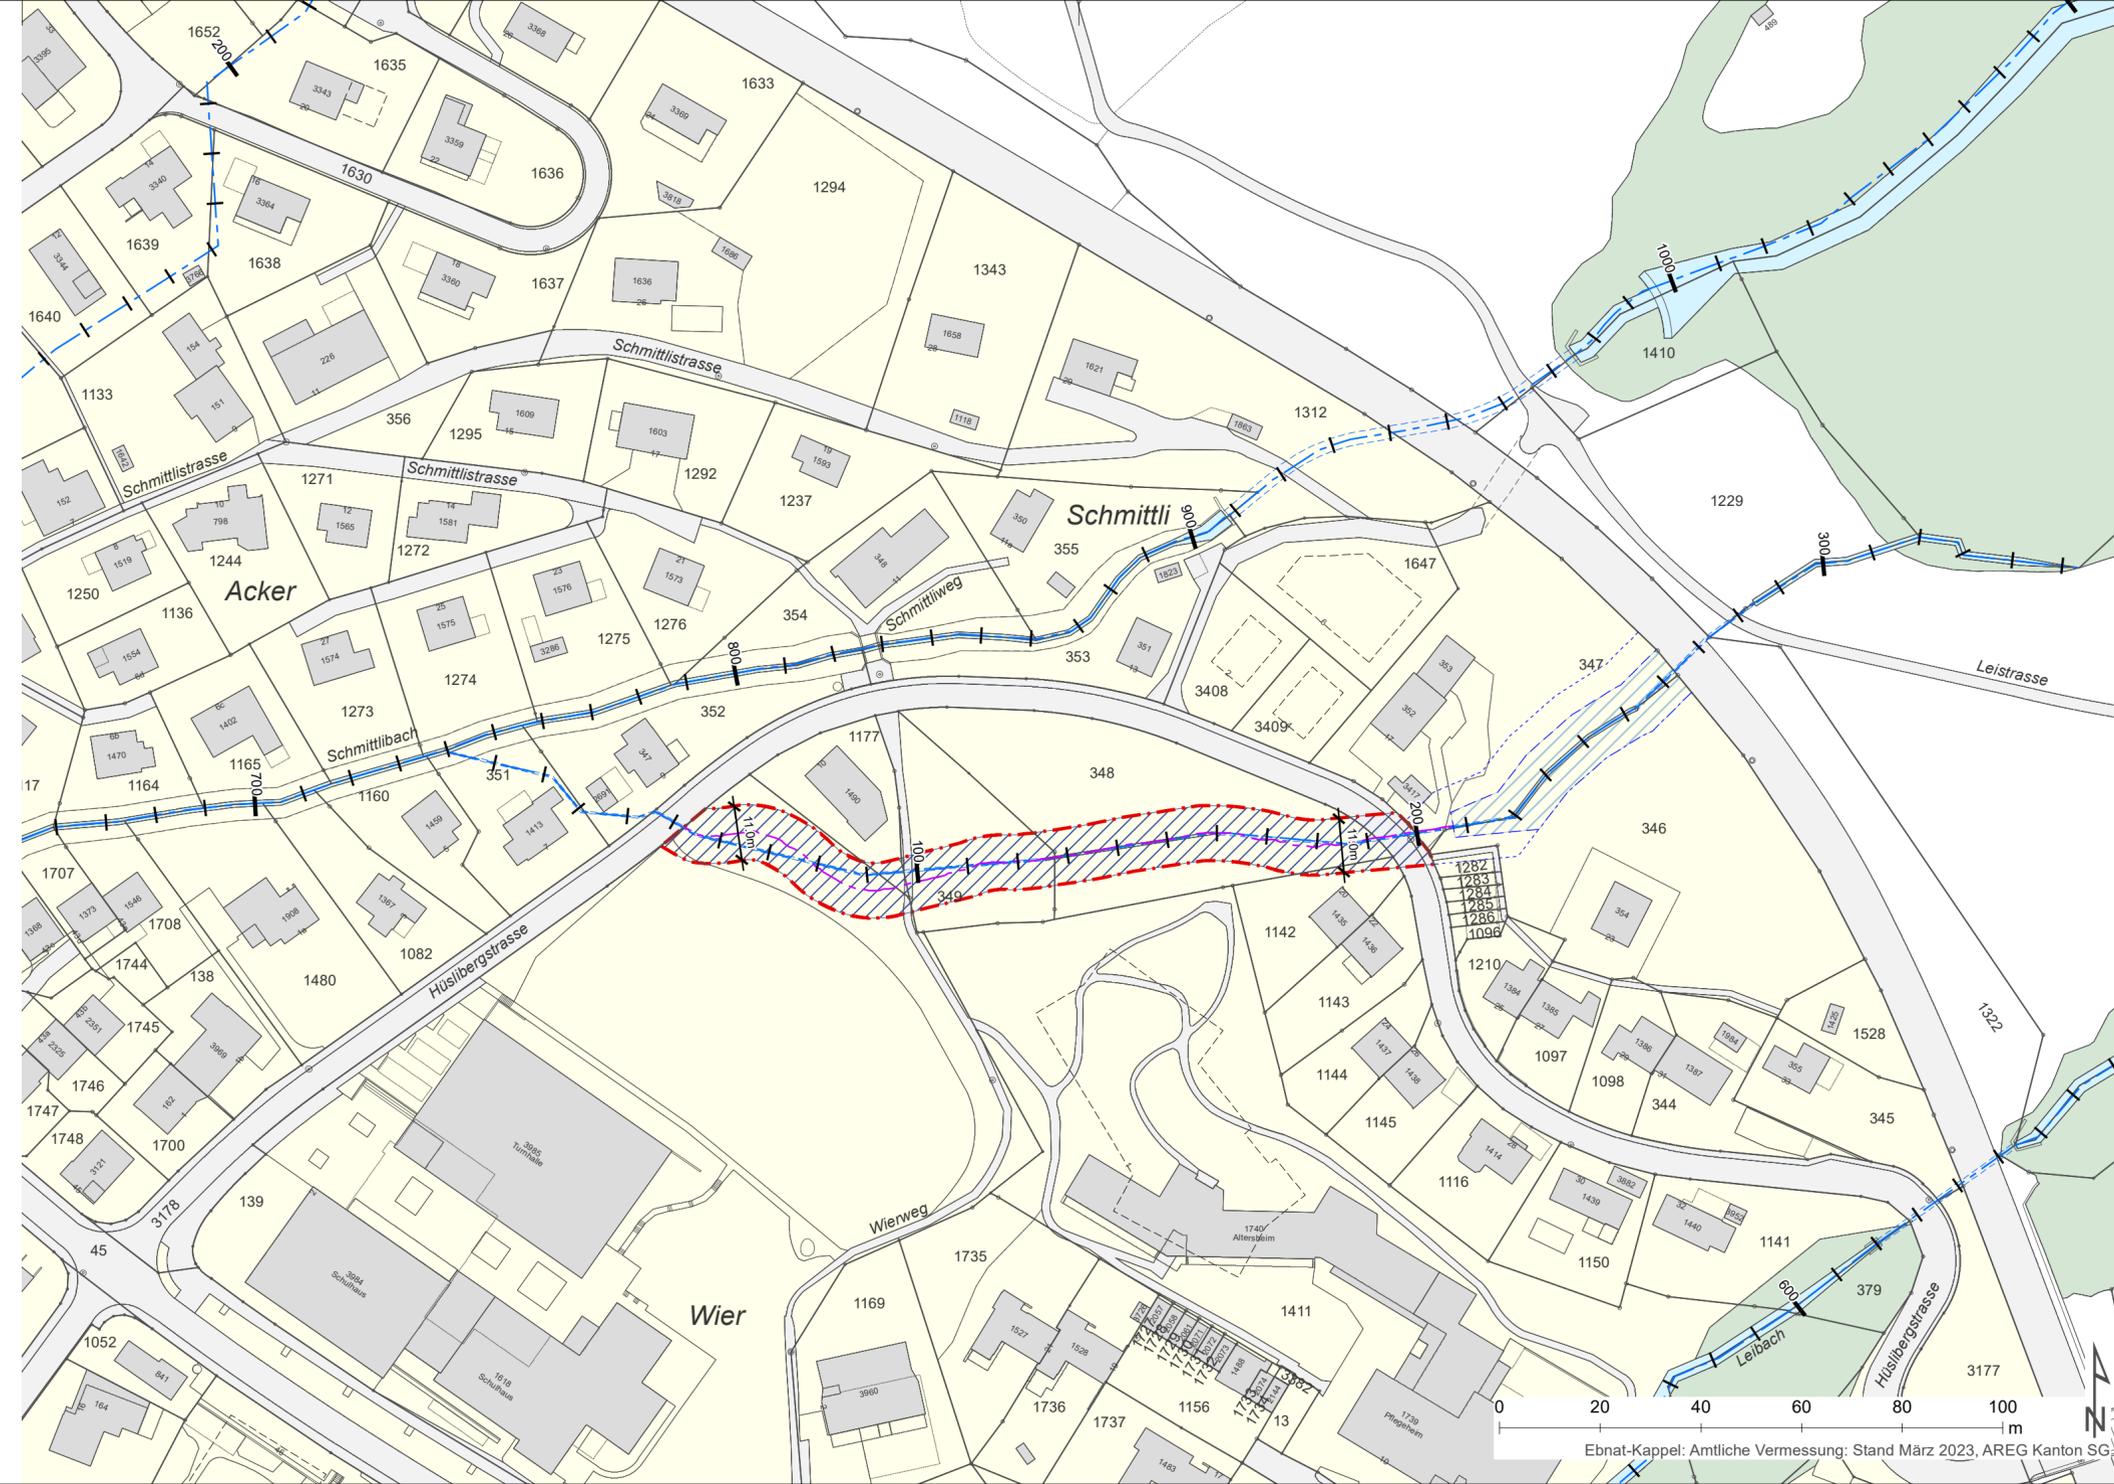

**Festlegungen**

- - - Baulinie Gewässerraum
- Gewässerraum

**Hinweise**

- - - - - Baulinie Gewässerabstand Bauten gemäss Sondernutzungsplan
- - - - - Baulinie Gewässerabstand Anlagen gemäss Sondernutzungsplan
- - - - - Baulinie Gewässerabstand Bauten und Anlagen gemäss Sondernutzungsplan
- Gewässerraum gemäss Sondernutzungsplan
- - - - - Gewässerachse gemäss Wasserbauprojekt, dat. 13.04.2023, Brunner Landschaftsarchitekten GmbH BSLA
- - - - - Gewässerachse gemäss digitalem Gewässernetz (GN10)
- Gewässer offen gemäss AV-Daten
- Gewässer eingedolt gemäss AV-Daten
- Baugebiet gemäss rechtskräftigem Zonenplan
- Bauten gemäss AV-Daten
- Bauten projektiert gemäss AV-Daten
- Verkehrsfläche gemäss AV-Daten
- Wald gemäss AV-Daten

**Abschnitt gemäss GN10, Stand Oktober 2022**

Route Nr. 11616 Churzebach Abschnitt km 0.050 bis 0.200