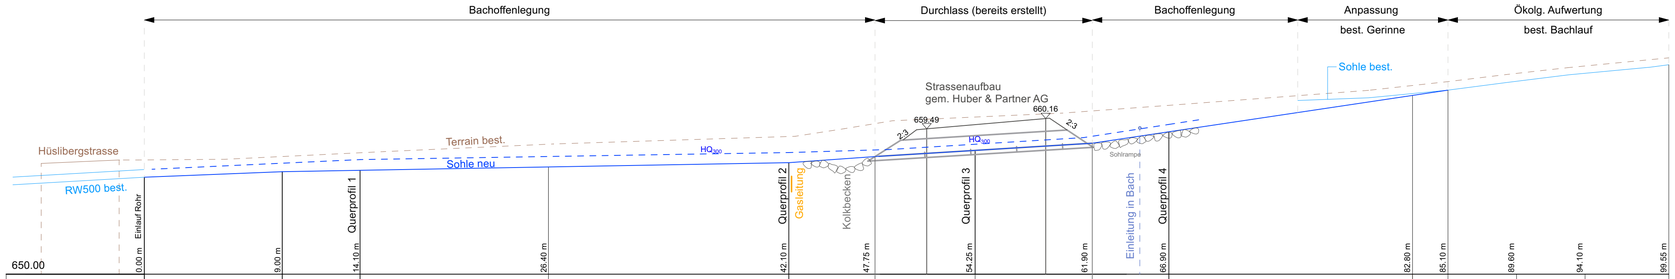

Stationierung		9.0 m	5.10 m	12.30 m	15.70 m	5.65 m	6.50 m	7.65	5.00 m	15.90 m	2.30 m	4.50 m	4.50 m	5.45 m
Sohle neu	658.33	656.69	658.78	657.00	657.28	657.64	658.09	658.55	659.30	661.71				
Terrain bestehend (Gewässerachse)		567.68	657.93	658.48	658.98	669.87	660.58		661.02	661.83	662.02	662.50	663.00	663.50
Ufer links			658.20		658.70				661.50					
Ufer rechts			658.90		659.55				661.35					
Schwellenhöhe										Sohlschwellen gem. späterer Festlegung				
Sohlengefälle		4.0%	1.8 %	1.8 %	1.8 %	6.4 %	6.4%		15.0 %	15.0 %	15.0 %			

Kanton St. Gallen

Politische Gemeinde Ebnat-Kappel

Offenlegung Churzebach

Ebnat-Kappel

Bachoffenlegung/ -revitalisierung Gewässer-Nr. 11616
Abschnitt ca. KM 0.052 - 0.220

Etappe 1, Wier: ca.KM 0.052 - 0.126

Längsprofil 1:200

Genehmigungsvermerke

Vom Gemeinderat Ebnat-Kappel erlassen am

öffentlich aufgelegt vom bis

Gemeindepräsident Ratsschreiber(-in)

Vom Baudepartement des Kantons St.Gallen genehmigt am

Ausfertigung für

Projekt Nr.	Plan Nr.	Beilage Nr.
20.06	20.06-21	2

Studie
Vorprojekt
Auflageprojekt
Ausführungsprojekt
Abschlussakten

BRUNNER LANDSCHAFTSARCHITEKTEN
Brunner Landschaftsarchitekten GmbH BSLA
Feldstrasse 31A
9000 St.Gallen
info@brunner4a.ch
Tel. 071 290 02 55
www.brunner4a.ch

Entw.	Gez.	Gepr.	Datum
SWL	SWL	MB	11.05.2023

20.06 Bachprojekt

Format: 840 x 297 m2 0.25