
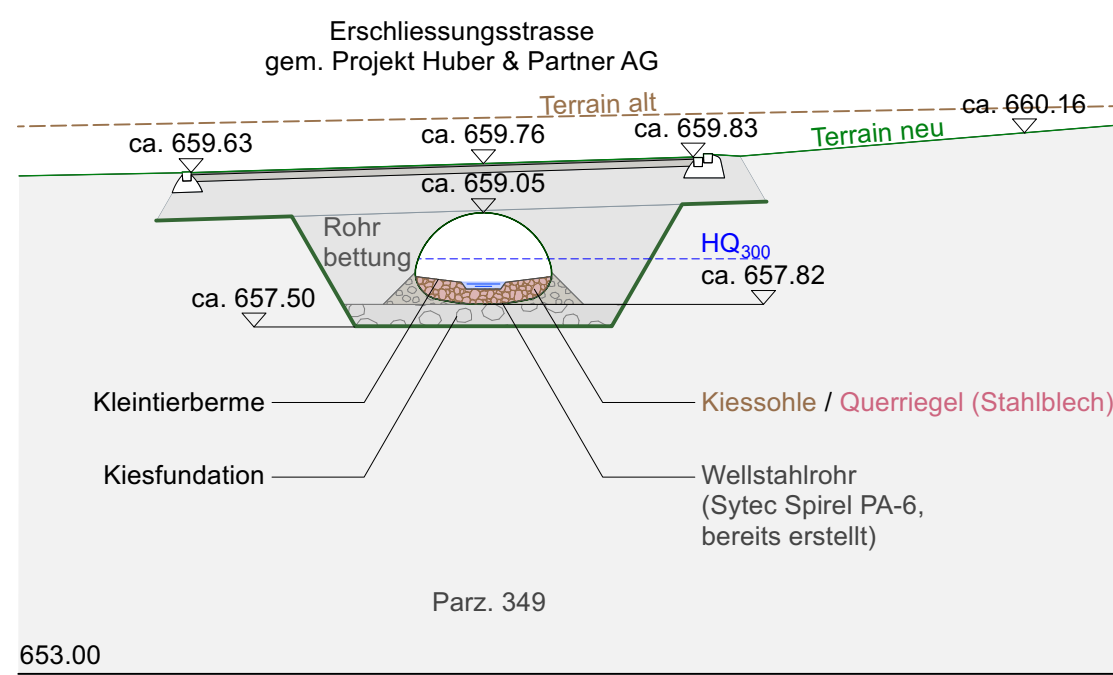
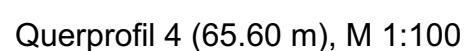
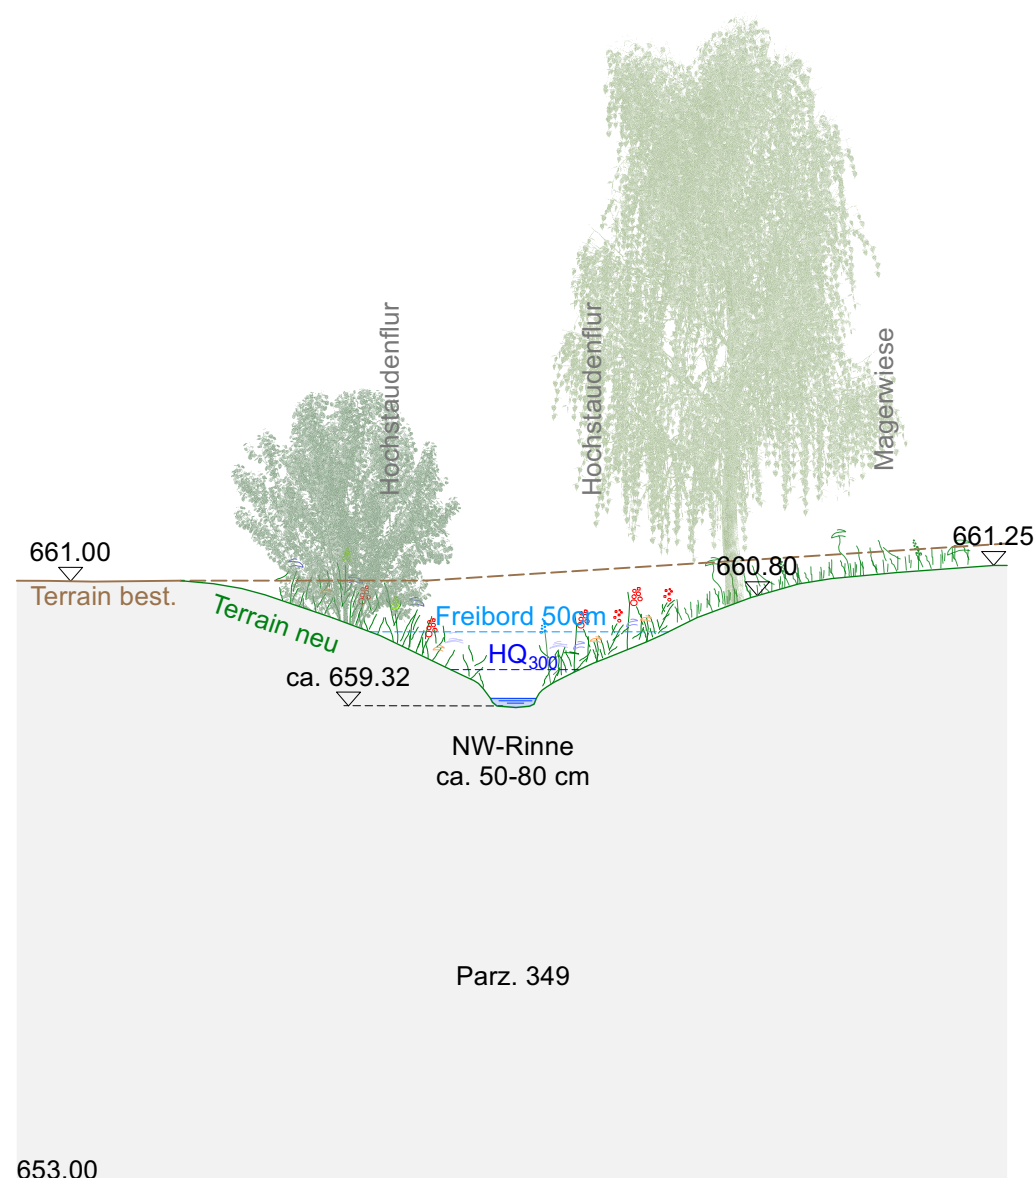
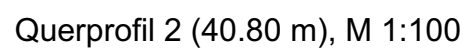
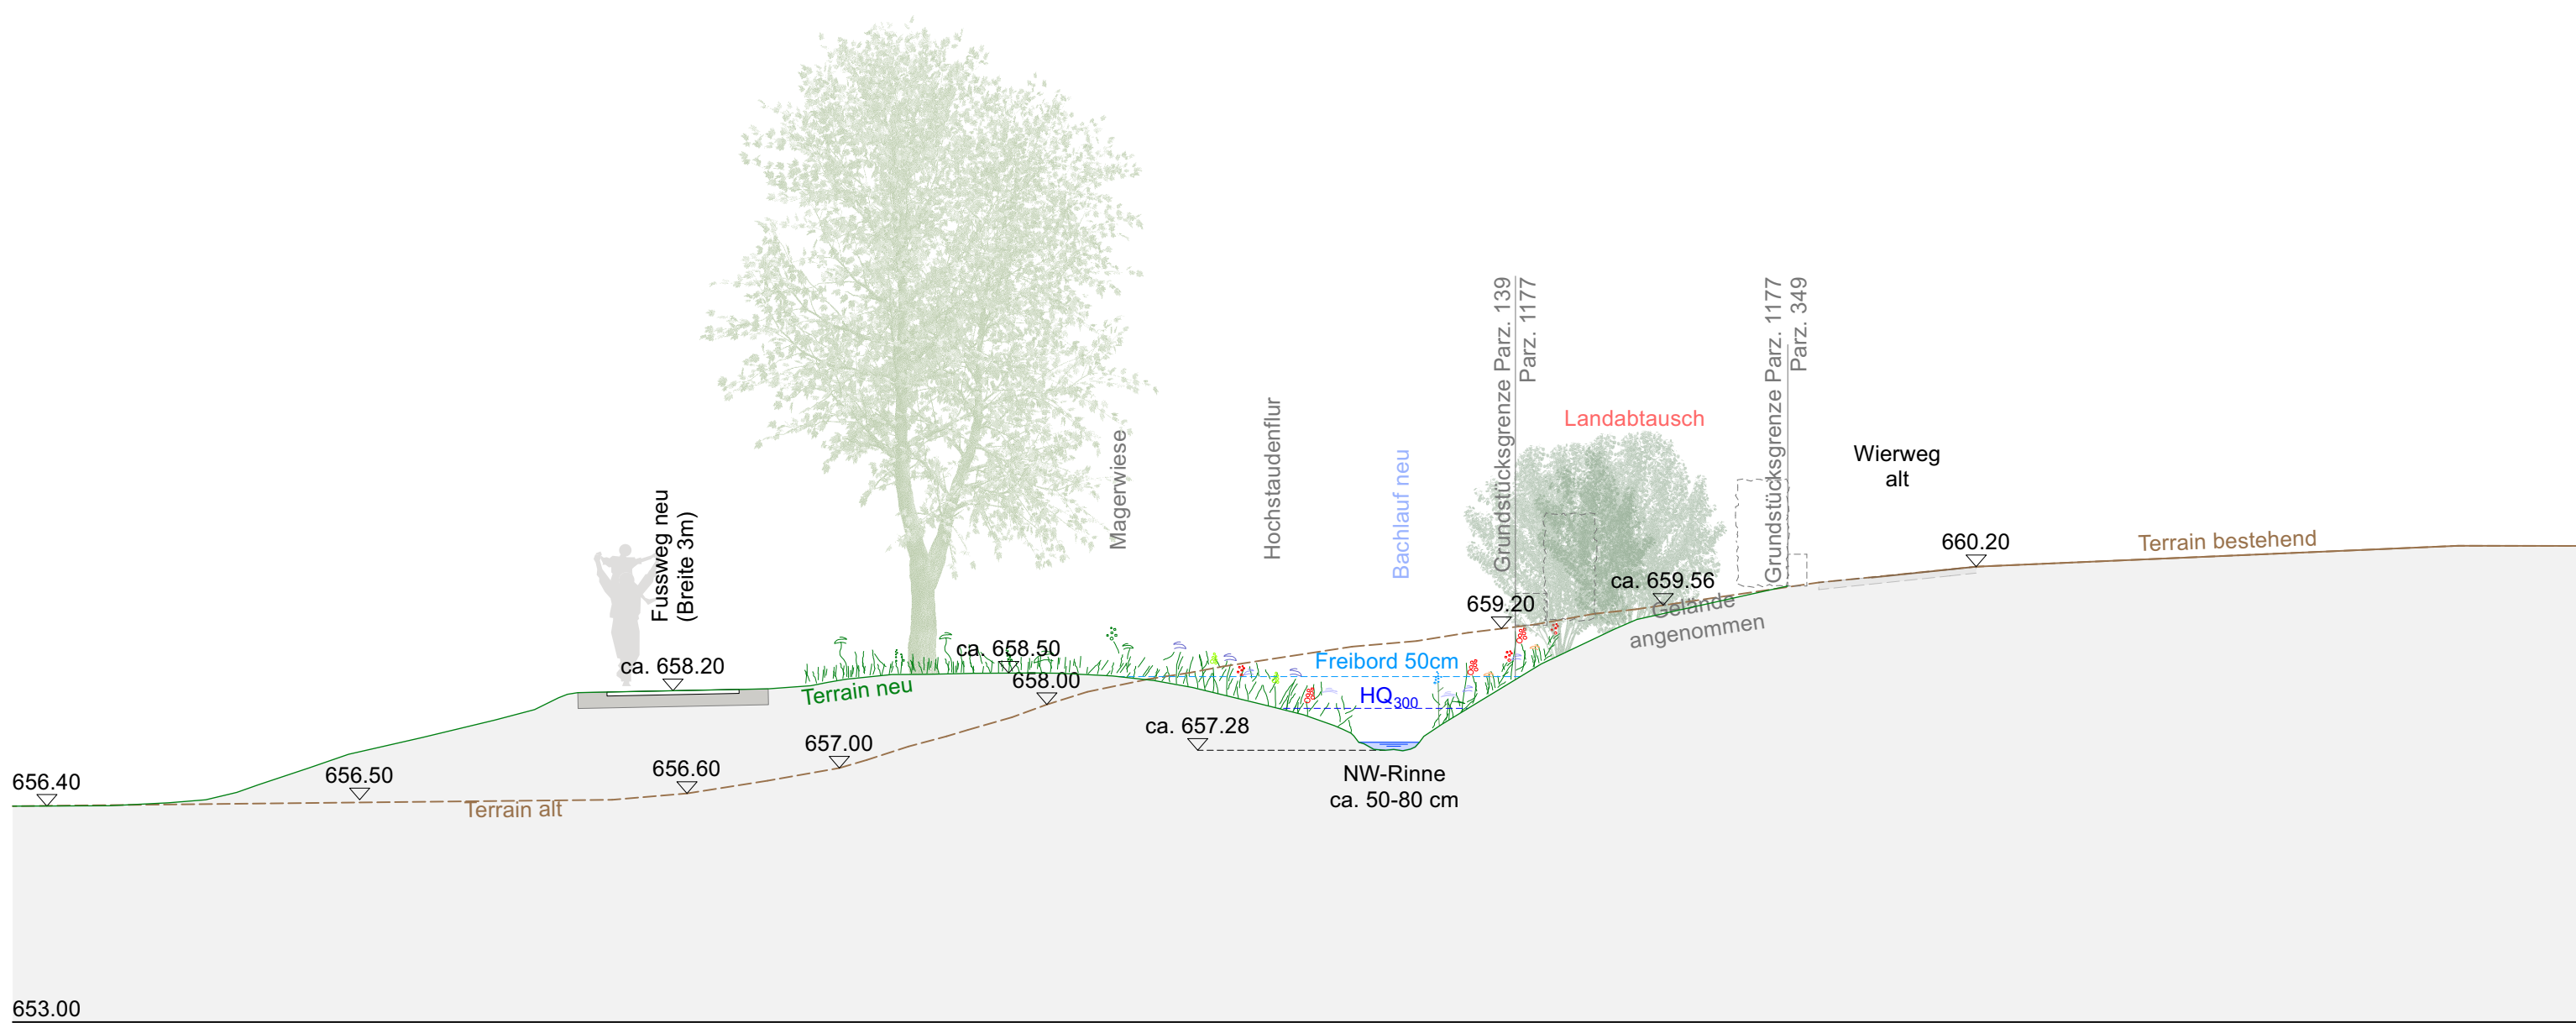
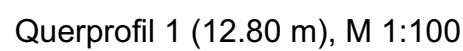


Kanton St. Gallen

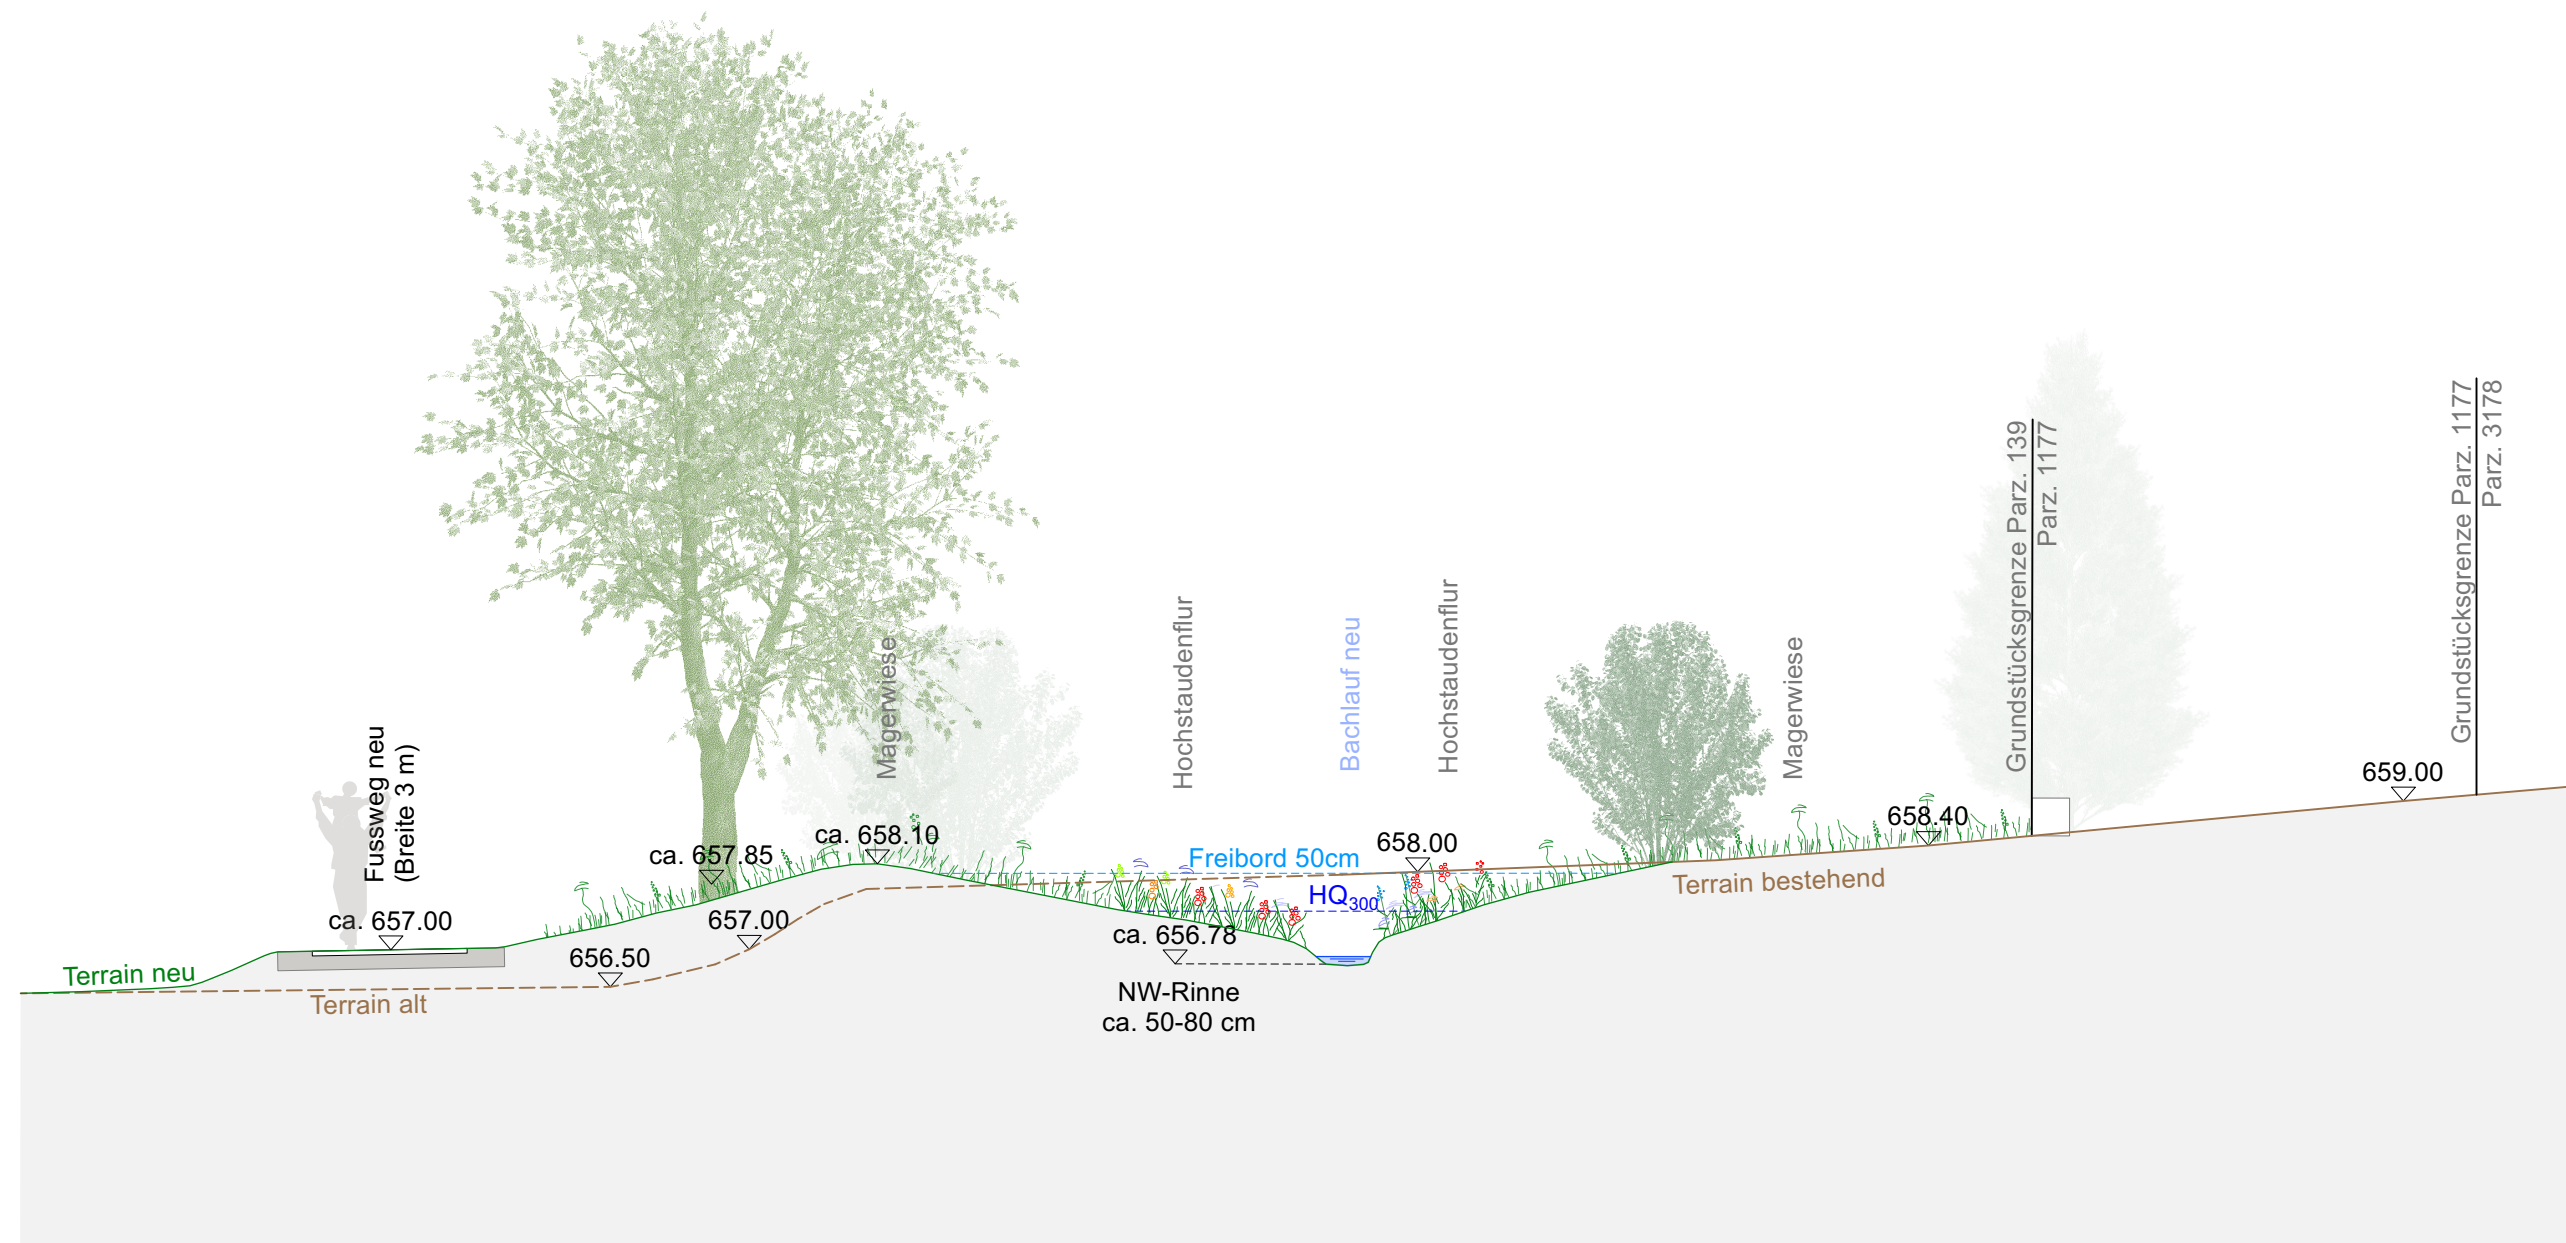

Politische Gemeinde Ebnat-Kappel

Offenlegung Churzebach

Ebnat-Kappel

Bachoffenlegung/ -revitalisierung Gewässer-Nr. 11616
Abschnitt ca. KM 0.052 - 0.220

Etappe 1, Wier: ca.KM 0.052 - 0.126

Querprofile 1- 4 1:100

Genehmigungsvermerke

Vom Gemeinderat Ebnet-Kappel erlassen am

öffentlich aufgelegt vom _____ bis _____

Gemeindepräsident	Ratsschreiber(-in)
-------------------	--------------------

Vom Baudepartement des Kantons St.Gallen genehmigt am

Ausfertigung für		Projekt Nr. 20.06		Plan Nr. 20.06-22	Beilage Nr. 3
Studie	BRUNNER LANDSCHAFTSARCHITEKTEN  Brunner Landschaftsarchitekten GmbH BSLA Feldstrasse 31A 9000 St.Gallen info@brunnerla.ch Tel. 071 290 02 55 www.brunnerla.ch	Entw.	Gez.	Gepr.	Datum
Vorprojekt		SWL	SWL	MB	11.05.2023
Auflageprojekt					
Ausführungsprojekt					
Abschlussakten		20.06 Bachprojekt			
		Format: 840 x 385		m2	0.32