




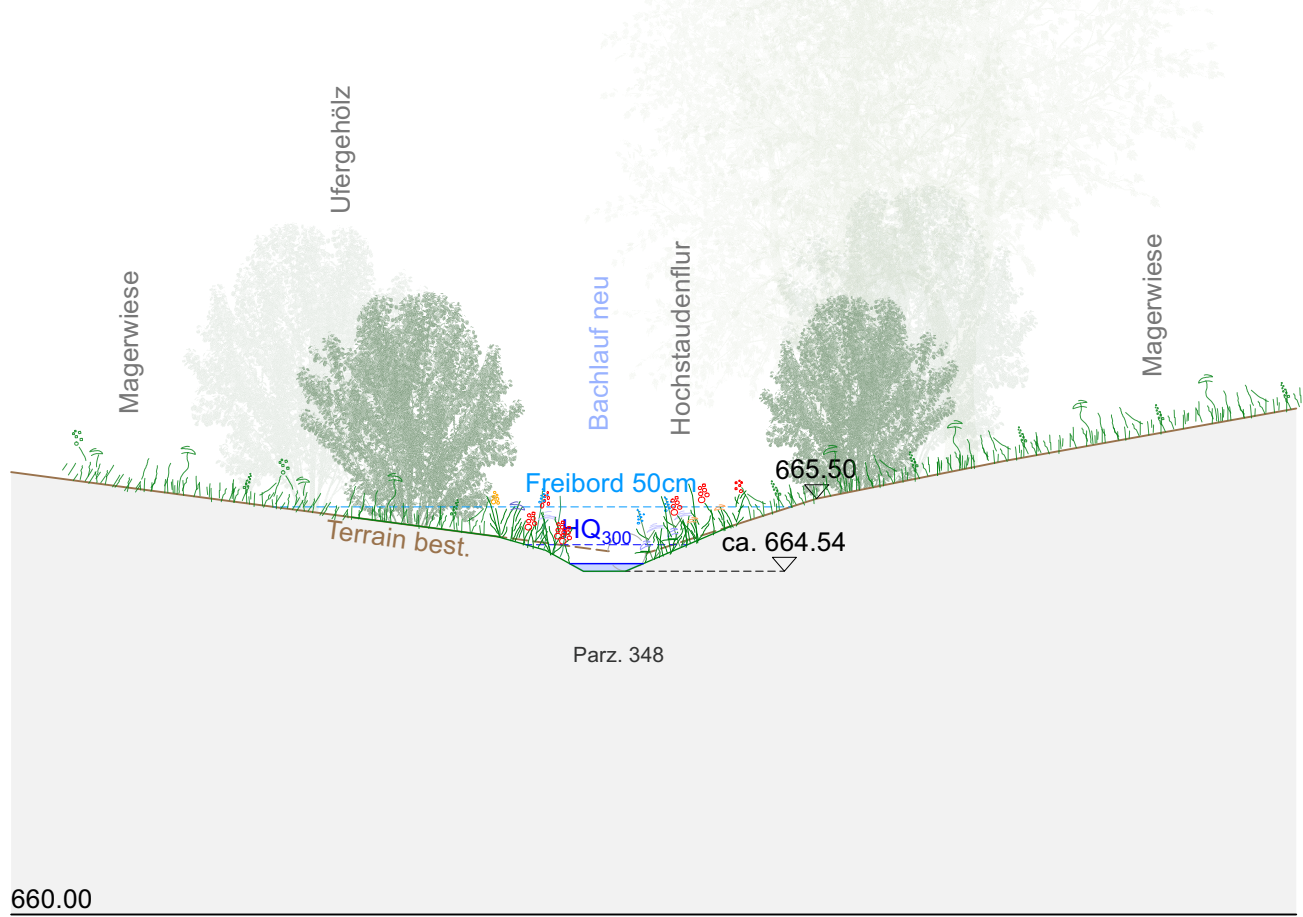


Querprofil 5 (18.55 m), M 1:100

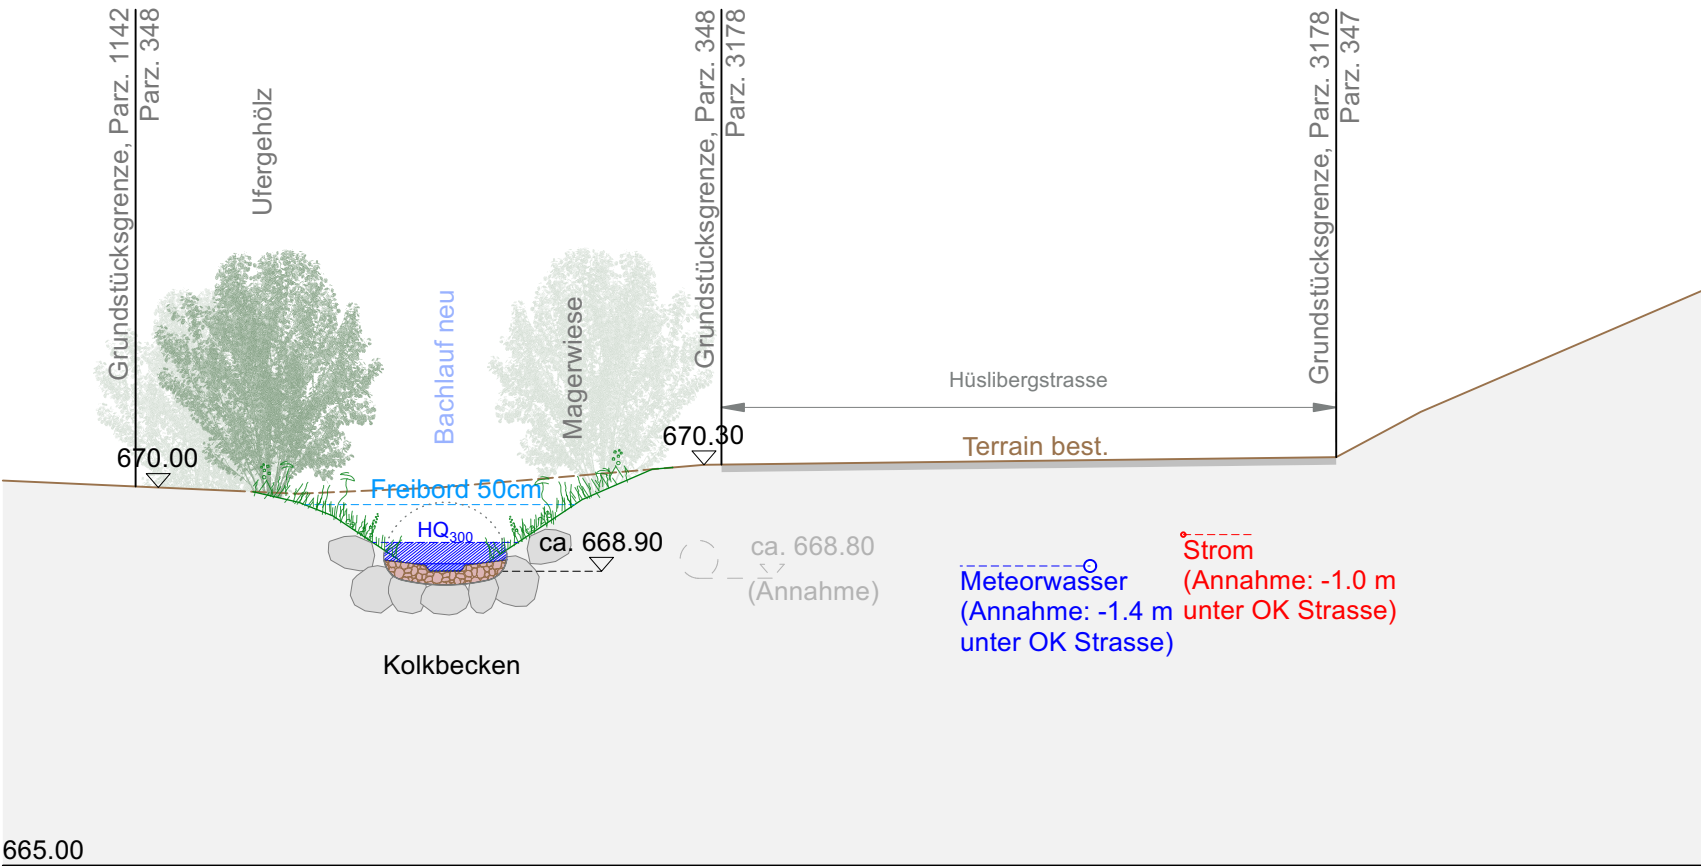


Querprofil 7 (46.35 m), M 1:100

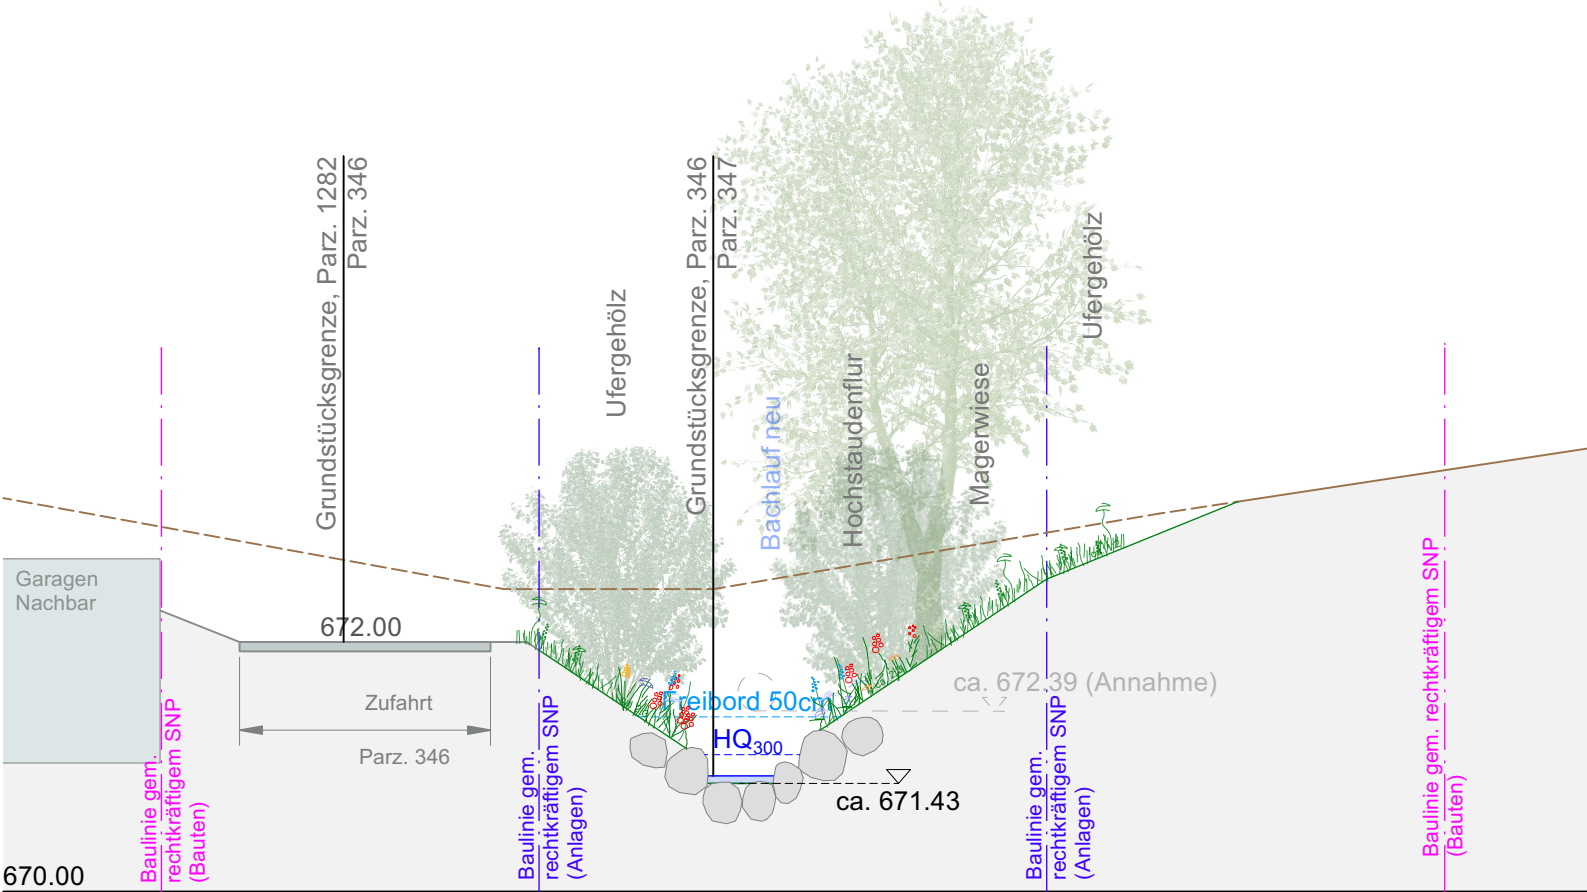


Querprofil 9 (70.05 m), M 1:100

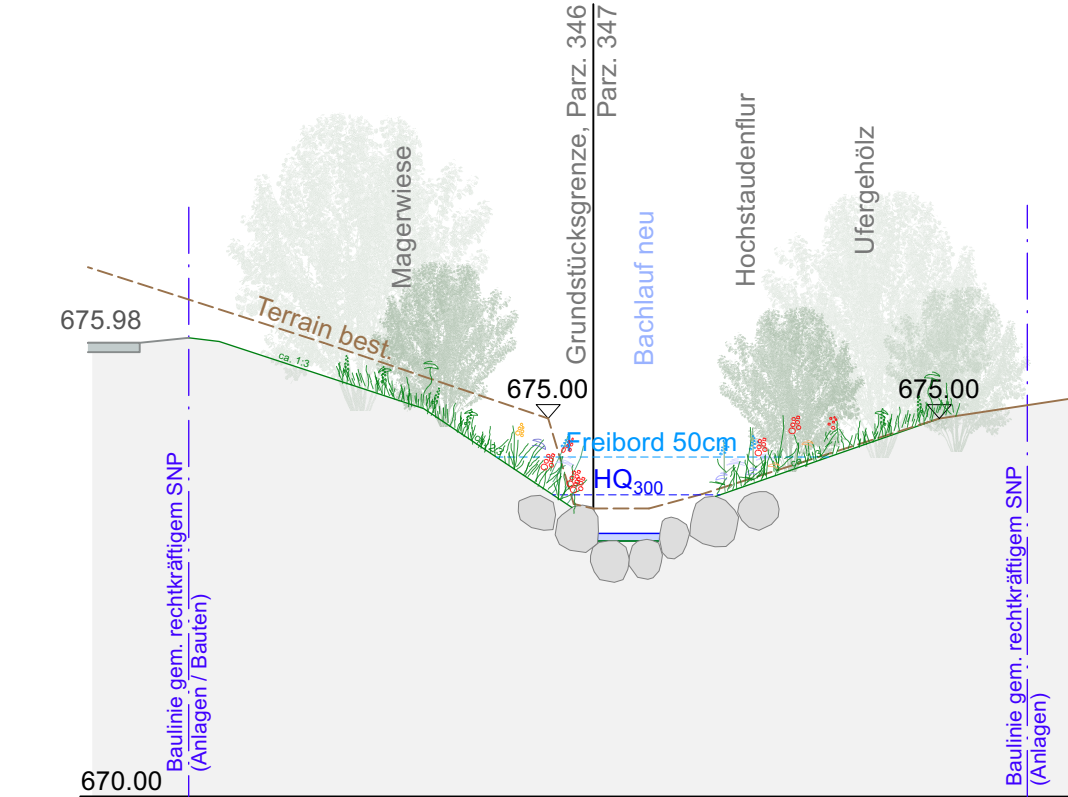


Querprofil 11 (78.85 m), M 1:100

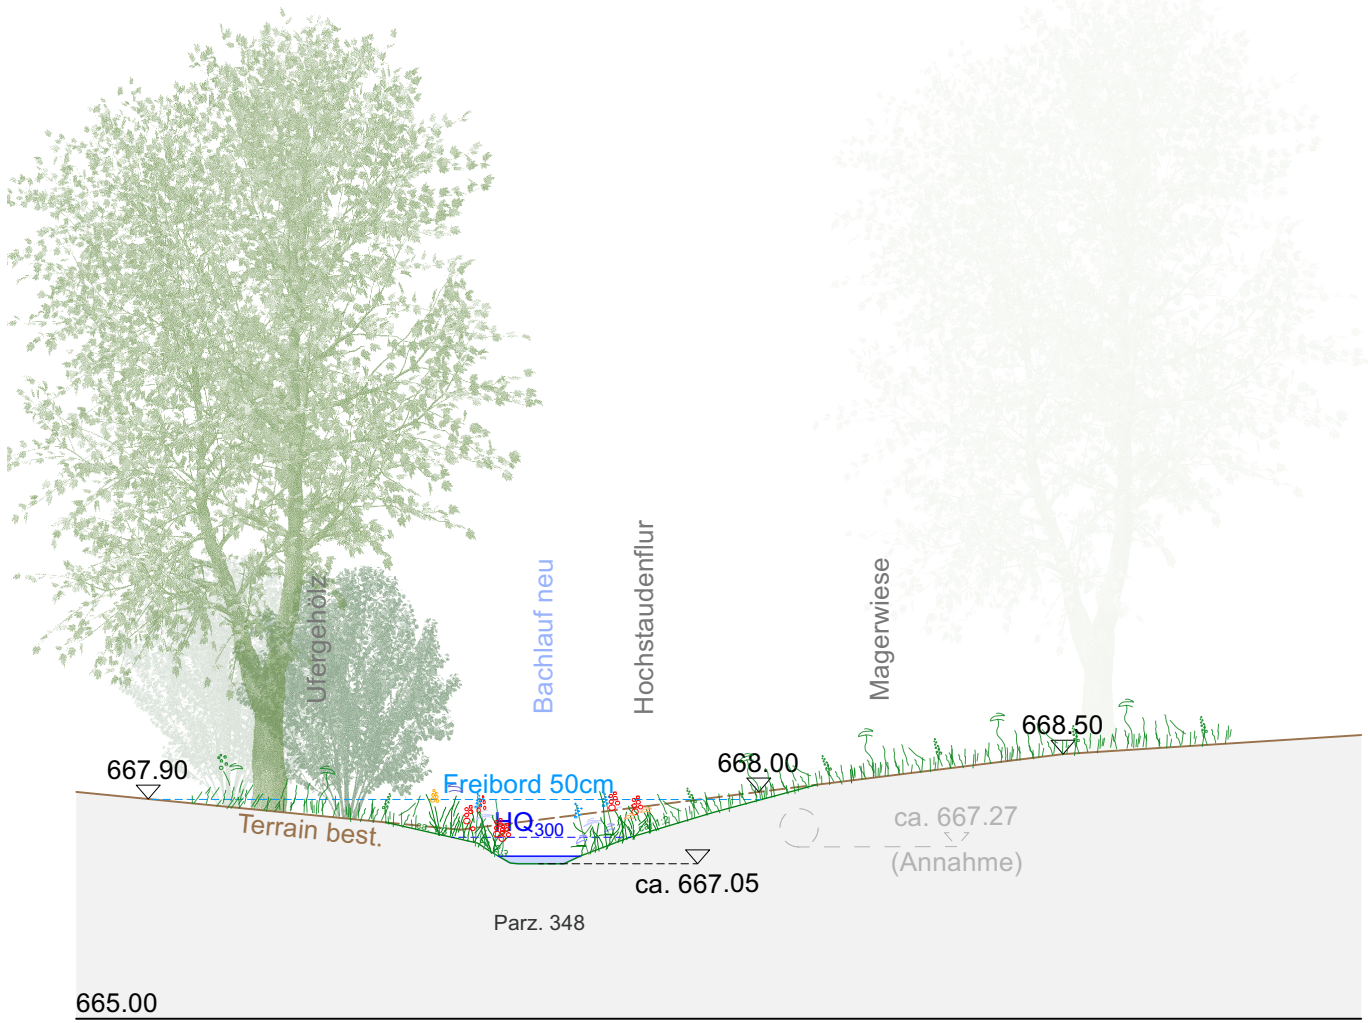

Querprofil 6 (33.55 m), M 1:100

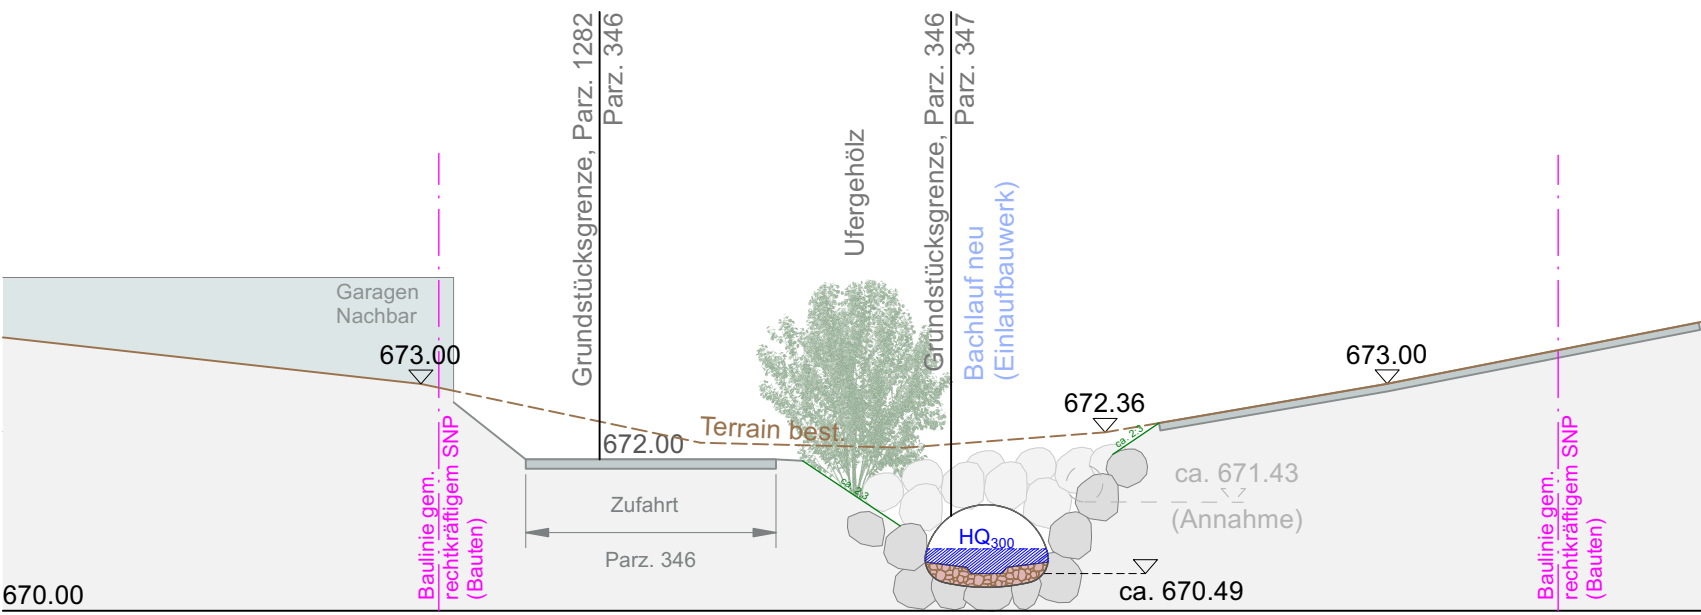

Querprofil 8 (64.55 m), M 1:100

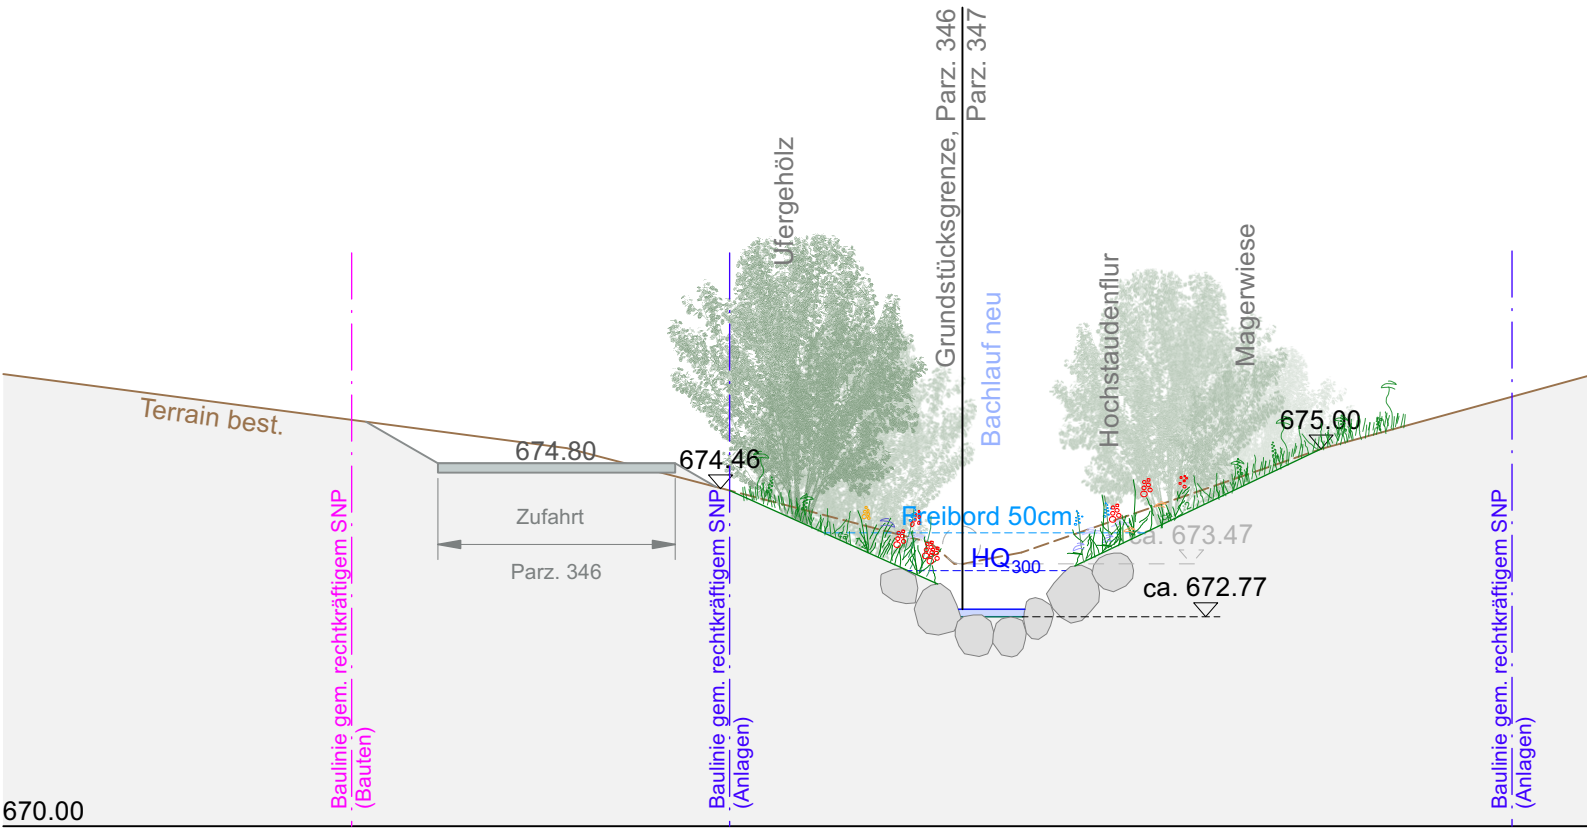

Querprofil 10 (76.85 m), M 1:100



Kanton St. Gallen



Politische Gemeinde Ebnat-Kappel

Offenlegung Churzebach

Ebnat-Kappel

Bachoffenlegung/ -revitalisierung Gewässer-Nr. 11616
Abschnitt ca. KM 0.052 -0.220

Etappe 2: ca.KM 0.159 - 0.220

Querprofile 5 - 11 1:100

Genehmigungsvermerke

Vom Gemeinderat Ebnat-Kappel erlassen am

öffentlich aufgelegt vom

bis

Gemeindepräsident

Ratsschreiber(-in)

Vom Baudepartement des Kantons St.Gallen genehmigt am

Ausfertigung für		Projekt Nr. 20.06	Plan Nr. 20.06-32	Beilage Nr. 6
Studie	<			