


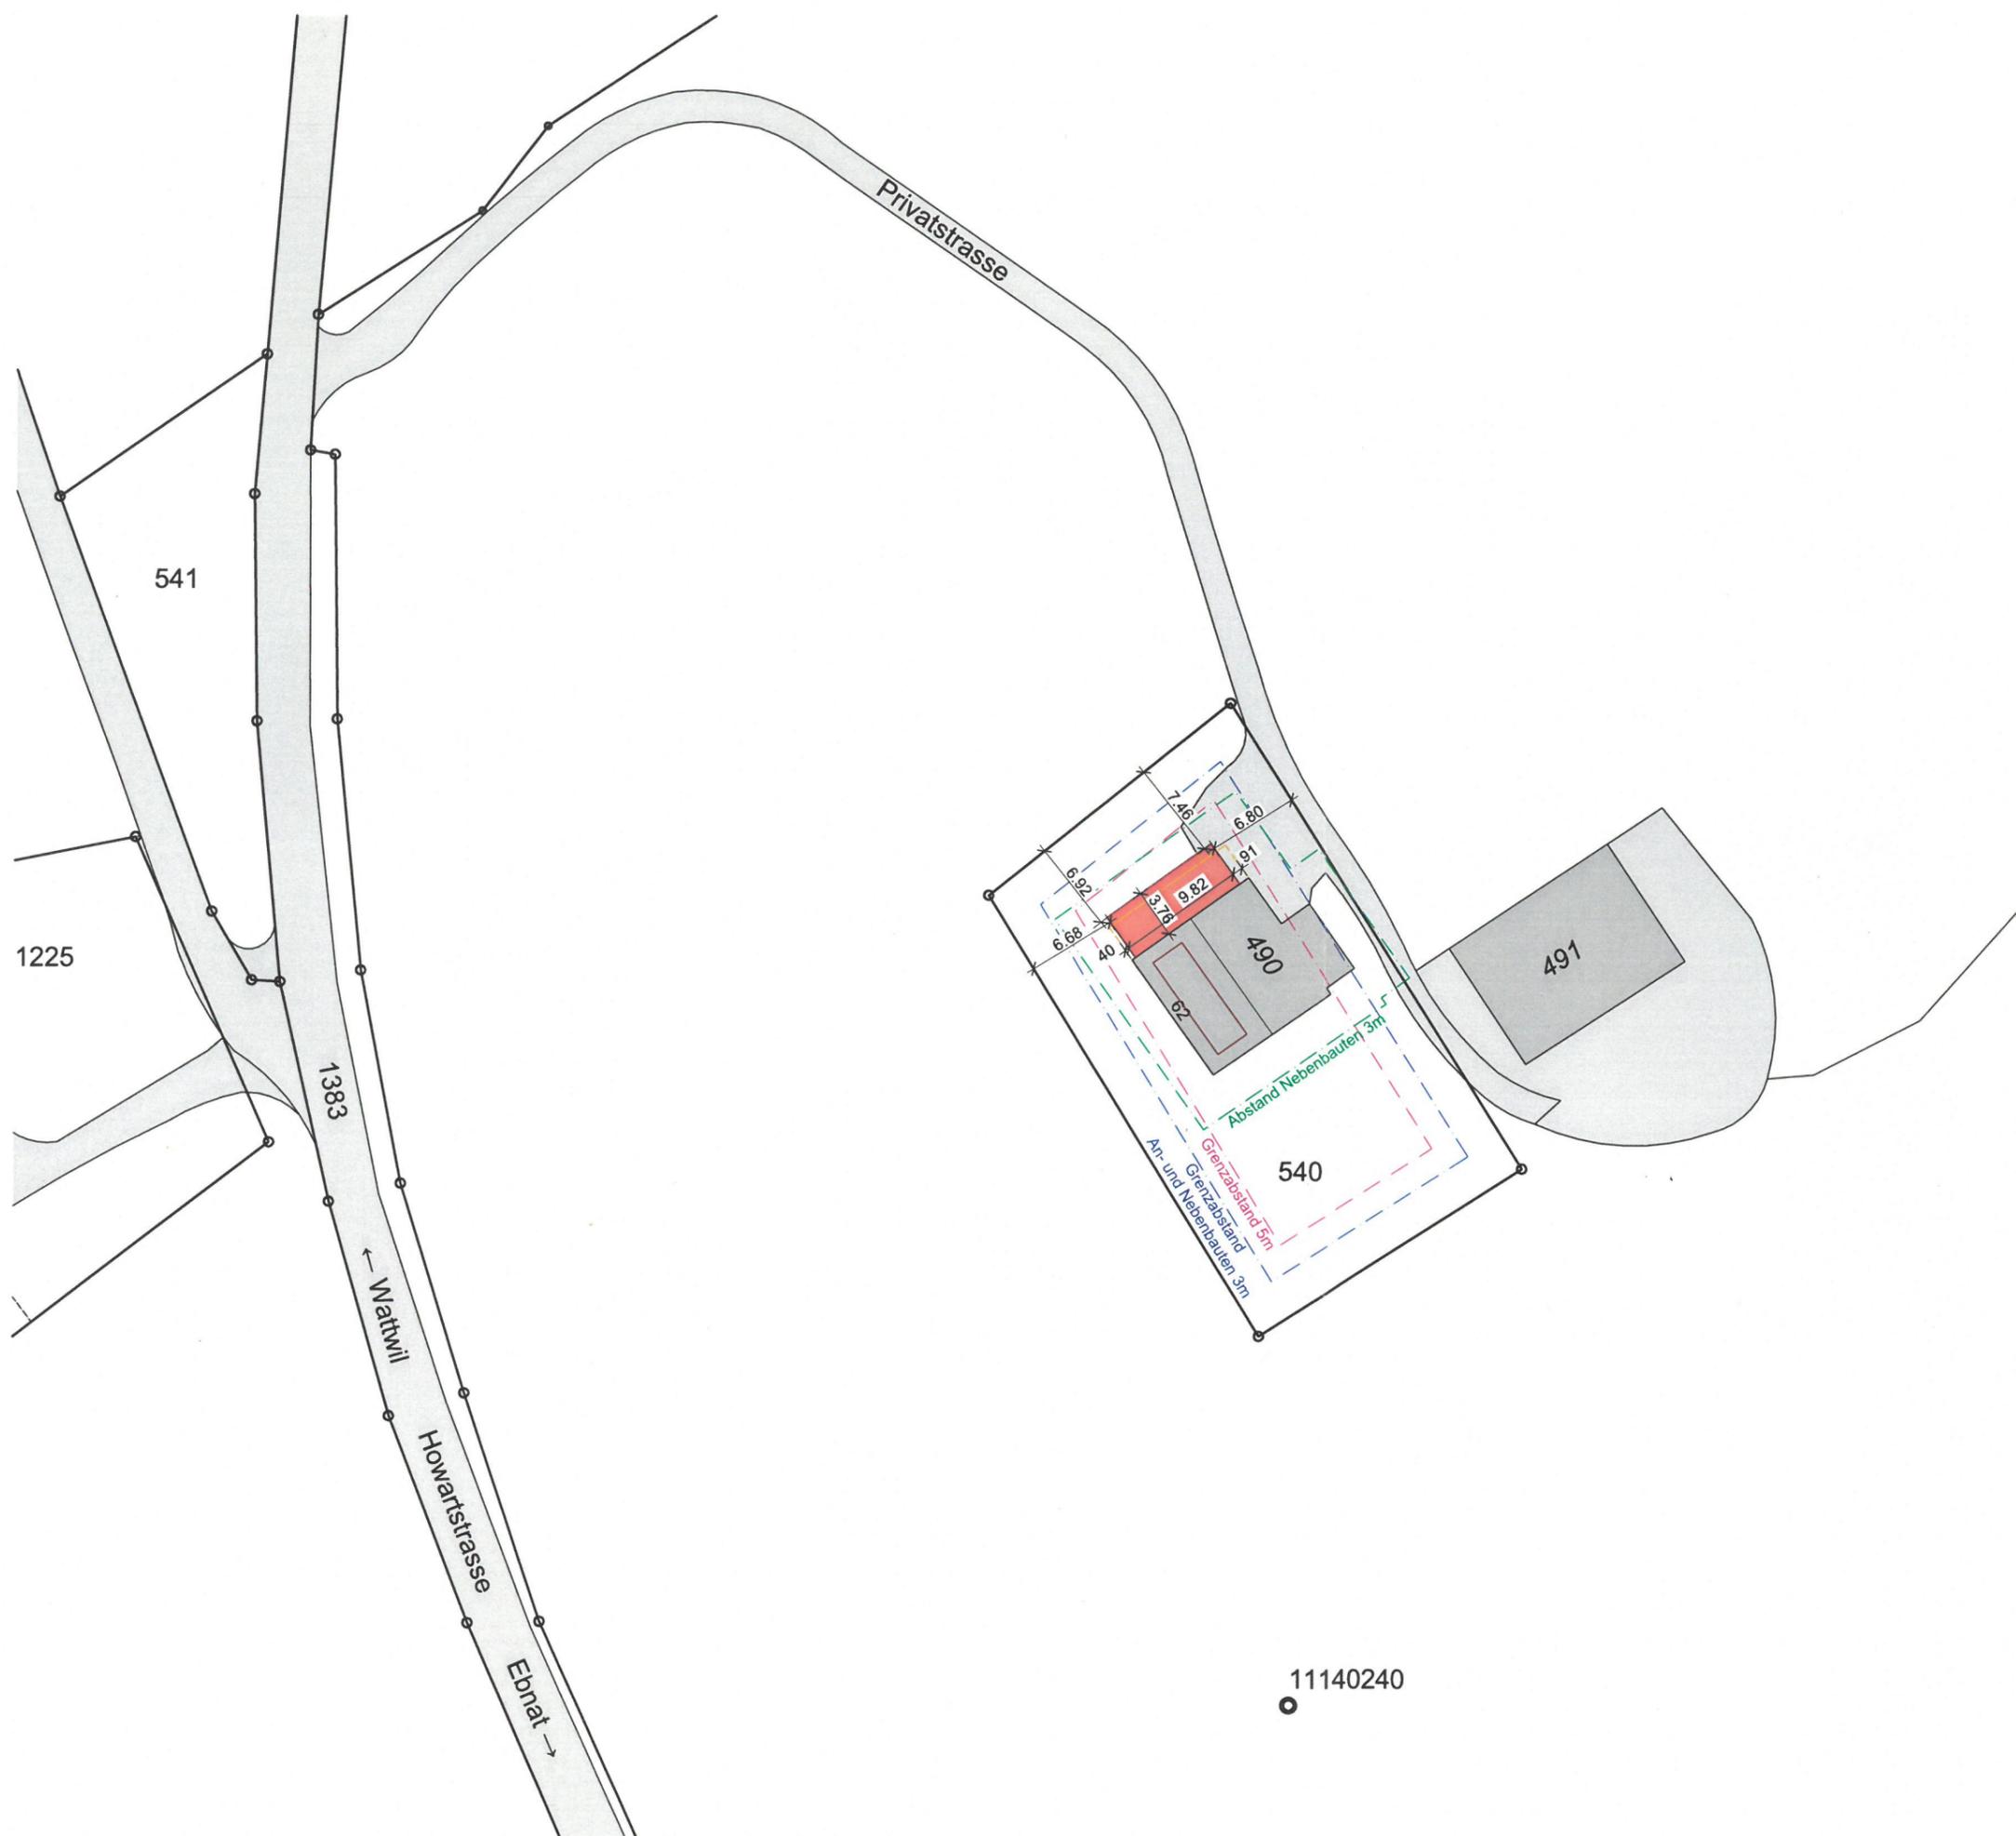

- Bestehend
- Abbruch
- Neu

± 0.00 / OK FB EG: bestehend: xxx.xx m.ü.M.
 Niveaupunkt: bestehend: xxx m.ü.M.



Datum:

E-K, 26/05/23

Der Grundeigentümer / die Bauherrschaft:

K. Raimann Bruno Rutz

Der Architekt:

[Signature]

ARCHITEKTURBÜRO WICKLI + PARTNER AG
 T 071 995 50 30 · F 071 995 50 31
 info@wickli-partner.ch · wickli-partner.ch

W I C K L I +
 P A R T N E R

Rutz Bruno + Raimann Kathrin, Howartstrasse 62, 9642 Ebnet-Kappel
 Wohnhausanbau, Howartstrasse 62, 9642 Ebnet-Kappel

Situation 1:500

Projektstufe: Bauprojekt

Gemeinde: Ebnet-Kappel

| | | |
|--------------------------------|-----------------------------|-------------------|
| Plan-Nr: 21-1230BS01 | Plan-Grösse: A3 | Gezeichnet: AR |
| Erstellungsdatum 22.03.2023 | Ausgabedatum: 22.05.2023 | |

11140240