



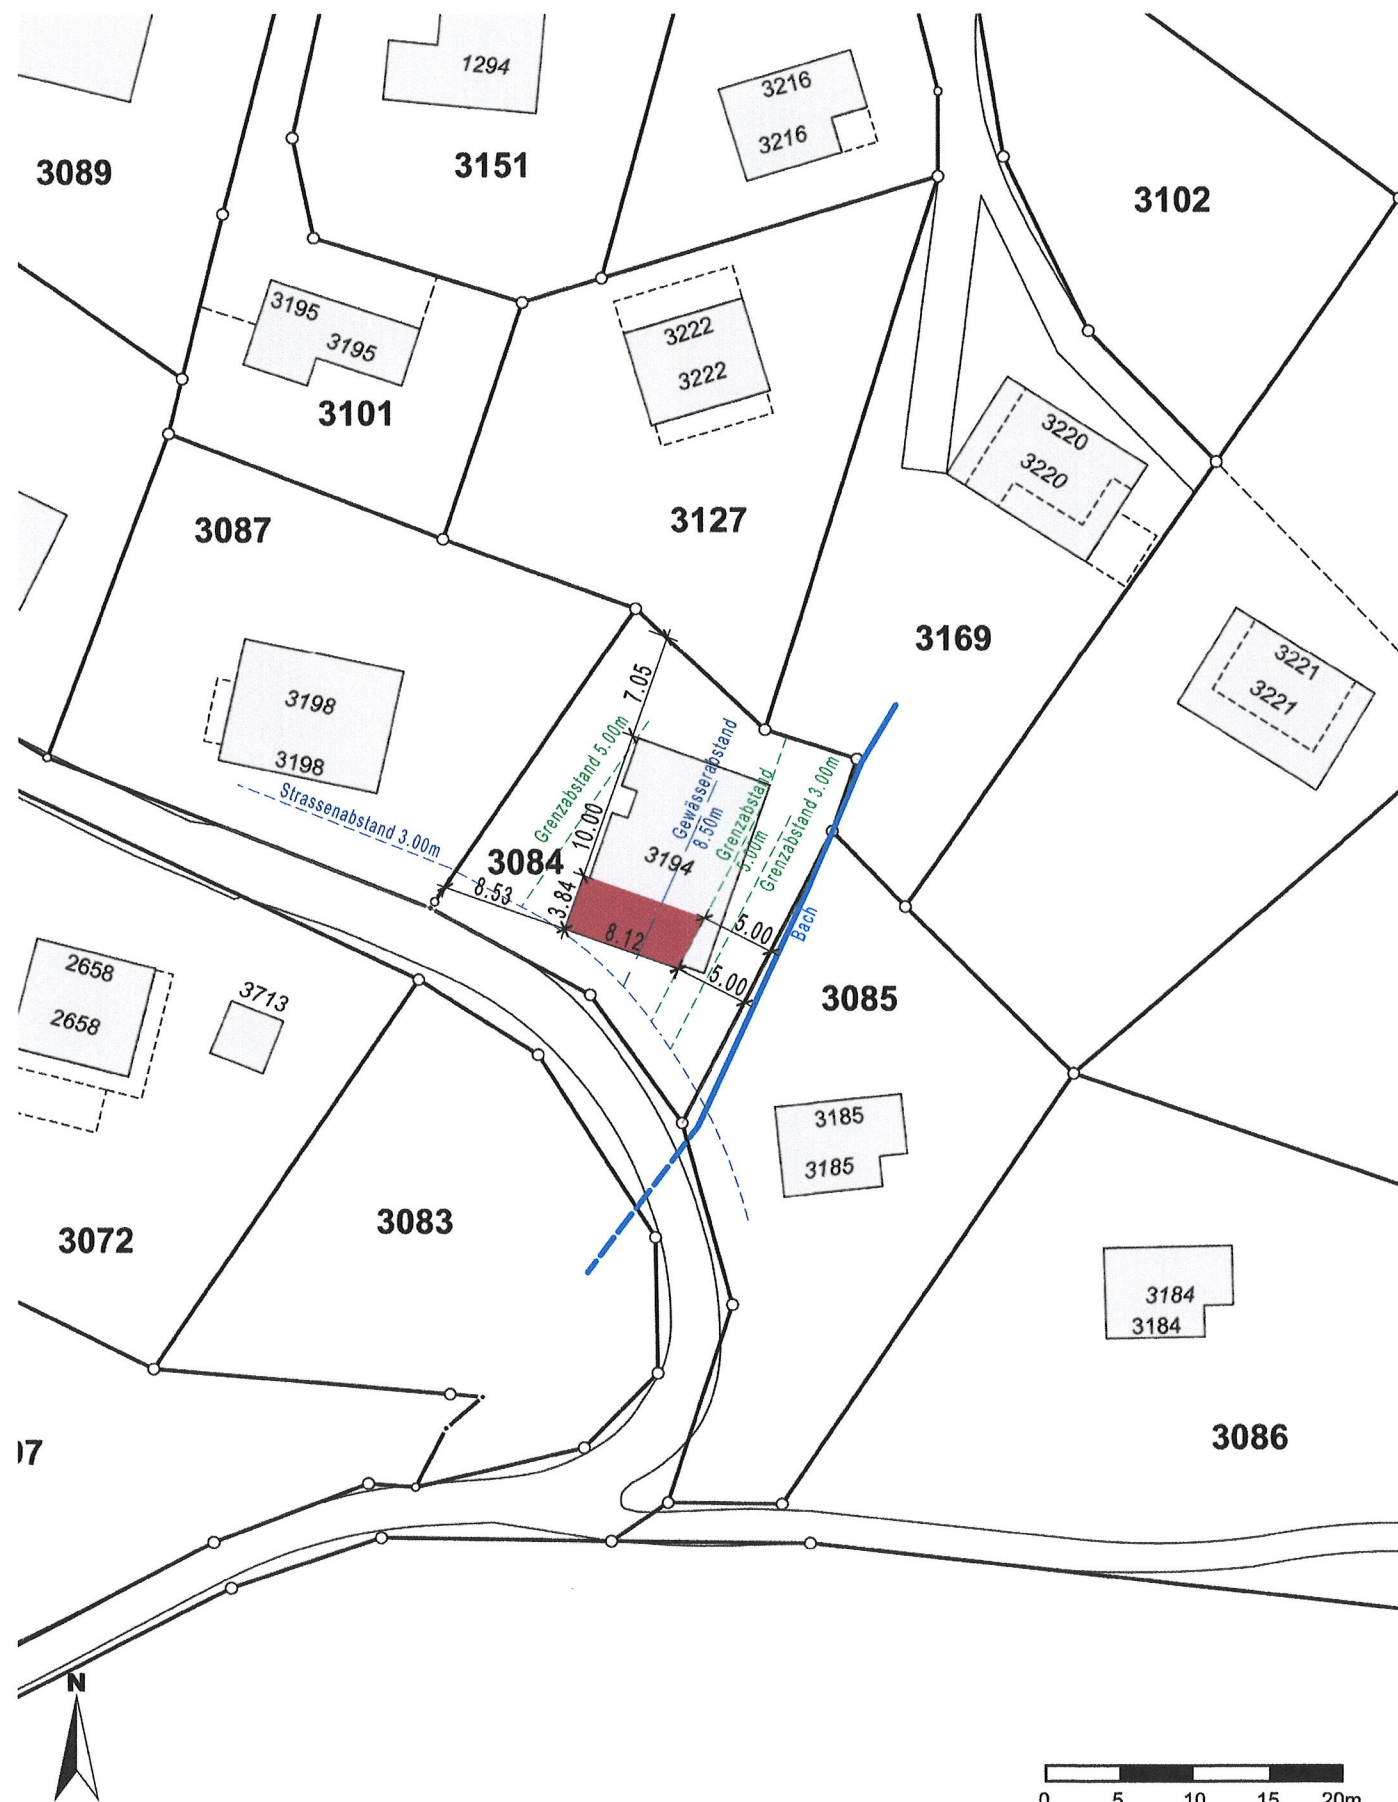

bestehend  
Abbruch  
neu

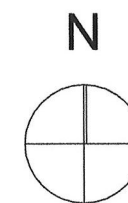

Ebnat-Kappel, den

03.07.2023

Bauherrschaft / Grundstückeigentümer Parz.Nr. 3084


*J. Garcia* M. Garcia  
José Garcia-Rützler

Projektverfasser:

*H. Rützler*  
Schlegel Holzbau AG

Behörden:

PLANVERFASSER:

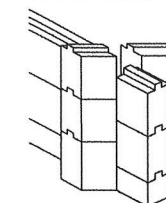

**Schlegel Holzbau AG**

Zimmerei Schreinerei Chaletbau  
Rickenstrasse 41, 9630 Wattwil

Telefon: 071 / 988 11 74

info@schlegel-holzbau.ch

BAUVORHABEN:

Überdachung Terrasse, Horbenstrasse, Parz. Nr. 3084, 9642 Ebnat-Kappel

BAUHERR:

José Garcia-Rützler, Birchstrasse 21, 8906 Bonstetten

**BAUEINGABE  
SITUATION**

1:500

|                           |                                              |                                         |
|---------------------------|----------------------------------------------|-----------------------------------------|
| PLANNUMMER:<br><b>100</b> | PROJEKTNUMMER:<br>23010<br>PLANGRÖSSE:<br>A3 | DATUM:<br>22.06.2023 / cb<br>REVIDIERT: |
|---------------------------|----------------------------------------------|-----------------------------------------|